
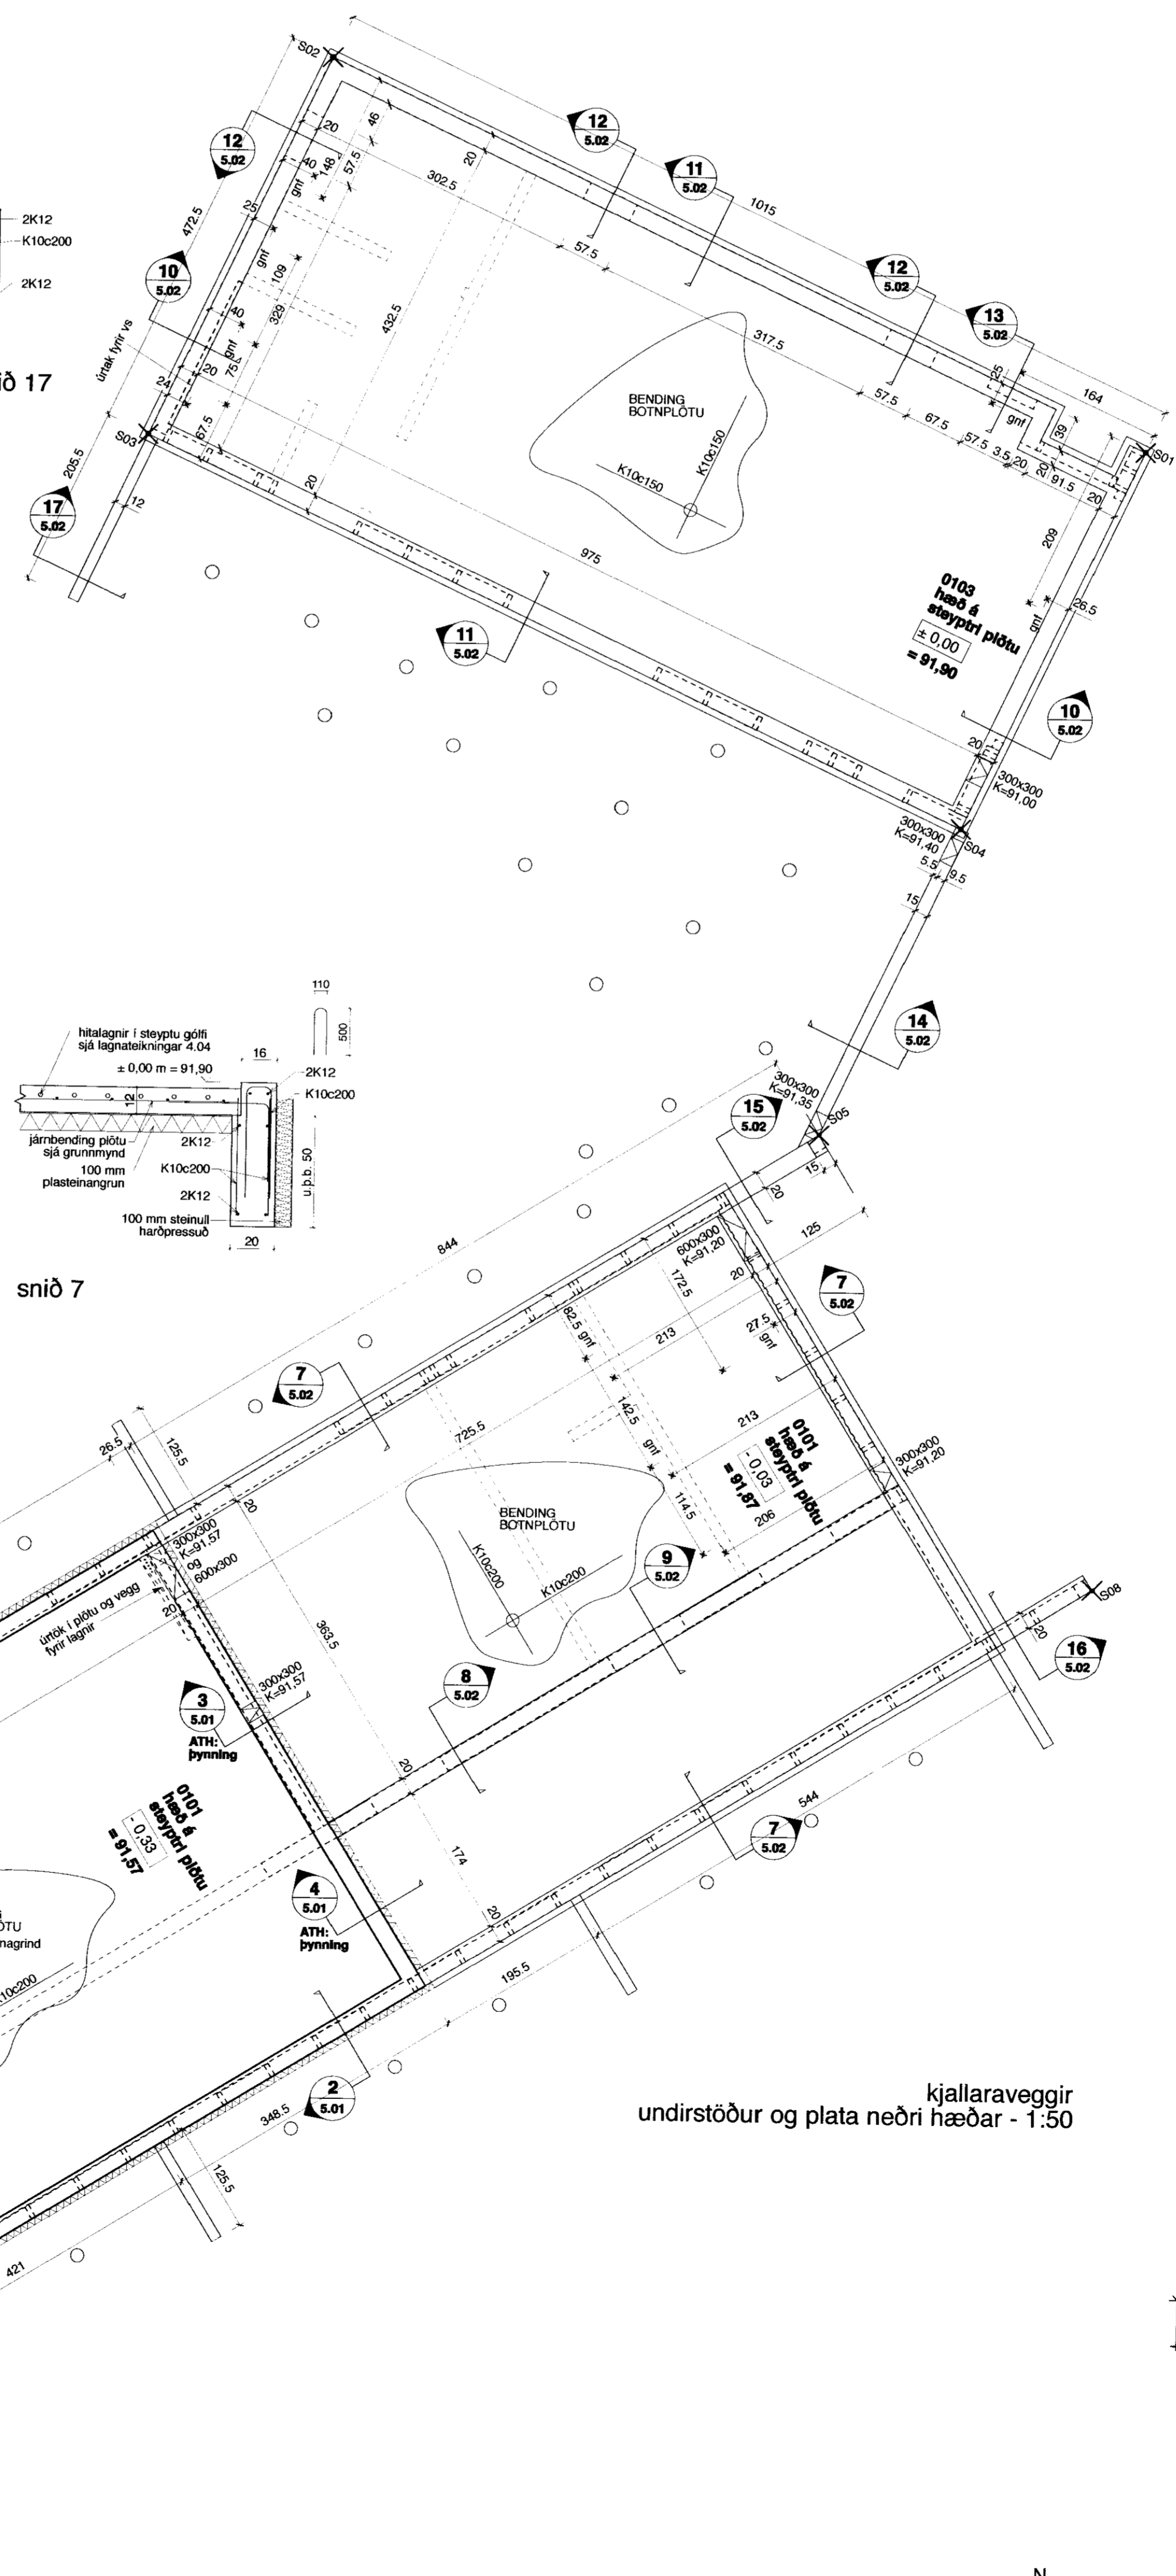
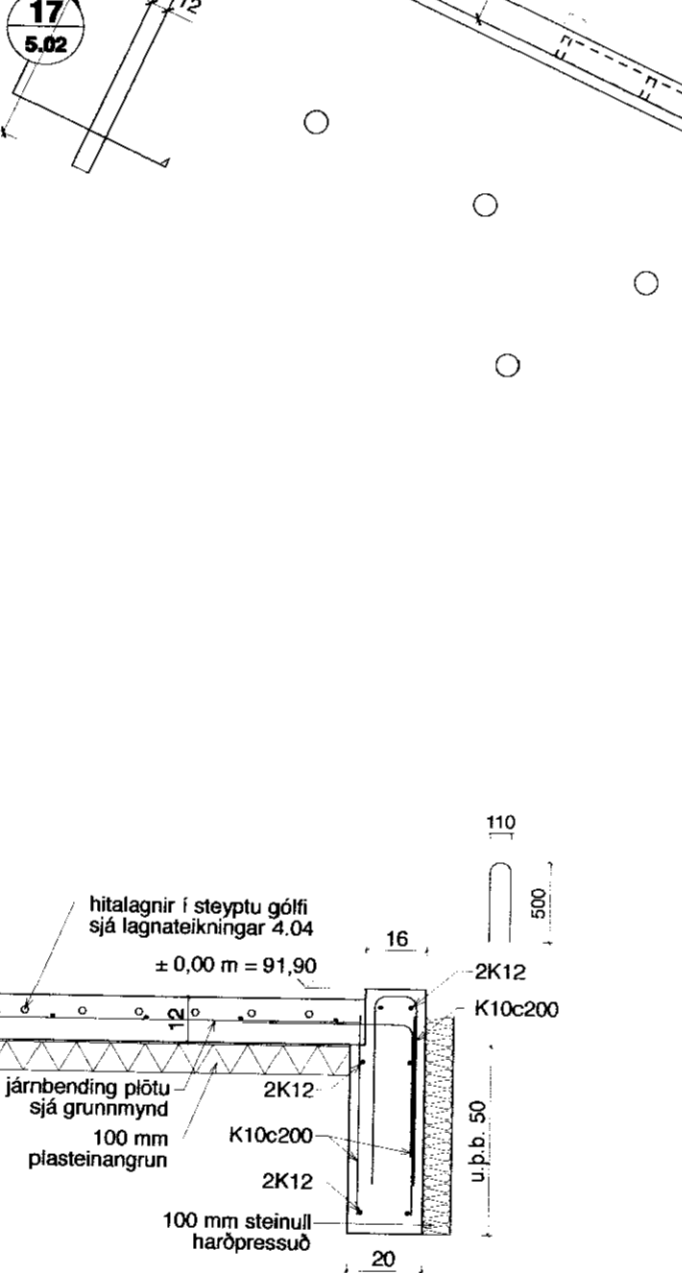
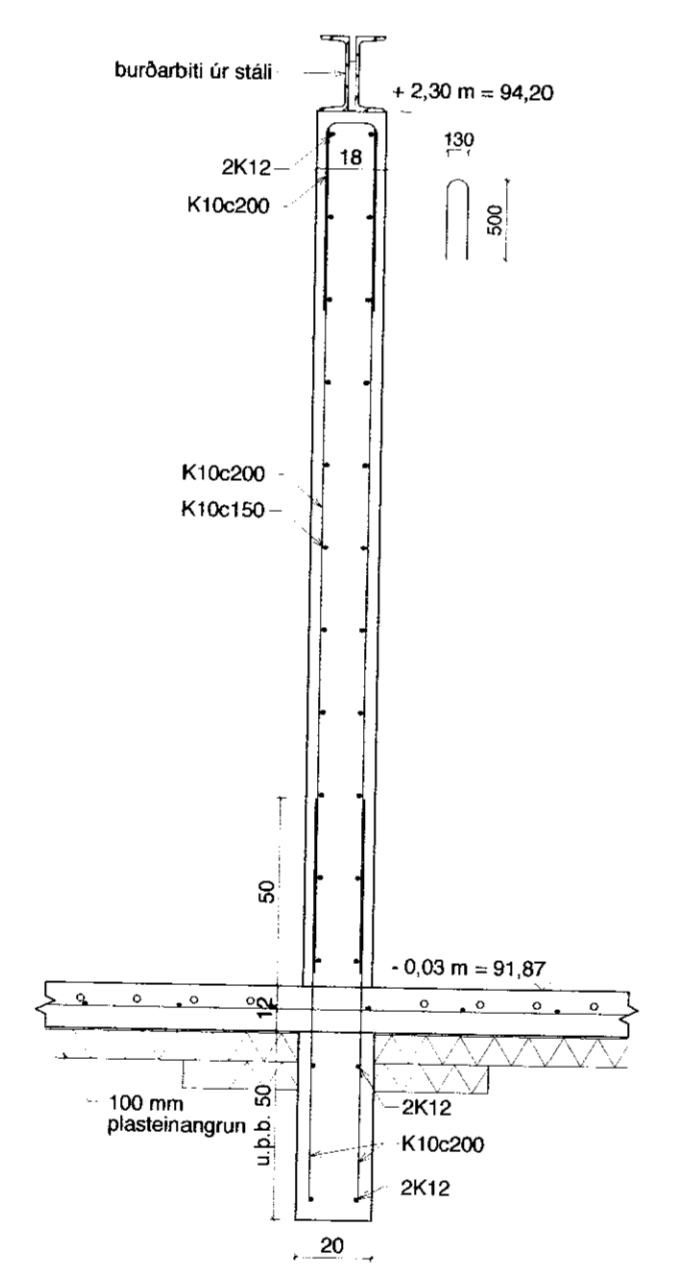
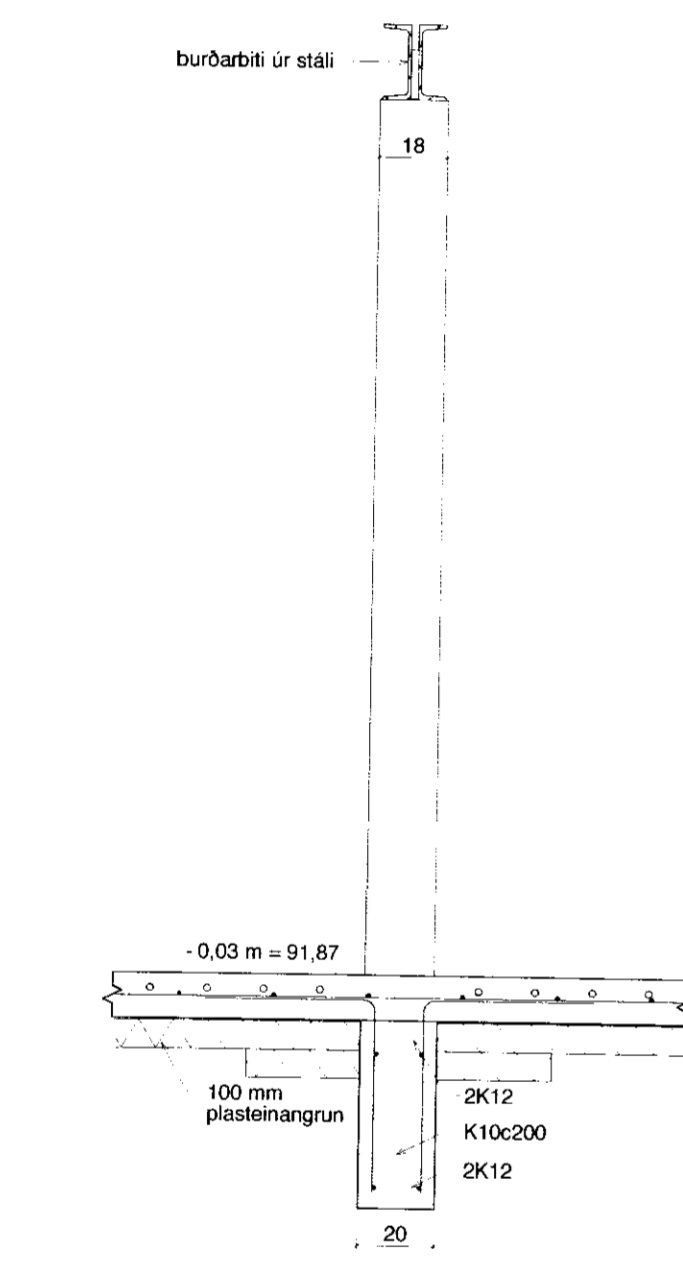
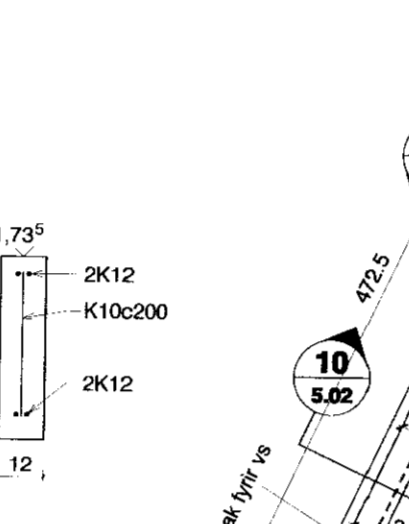
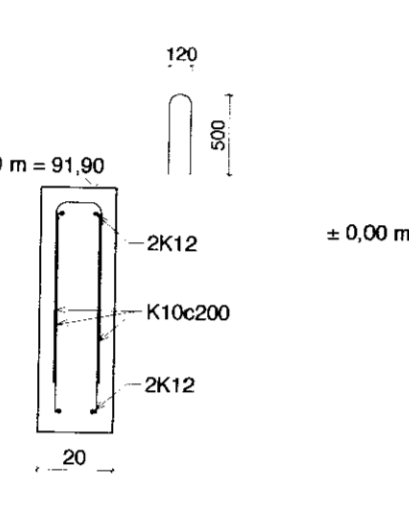
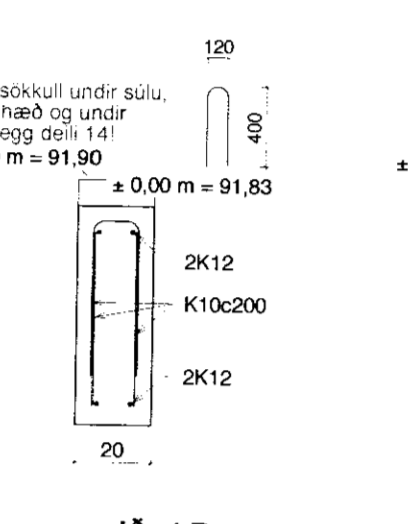
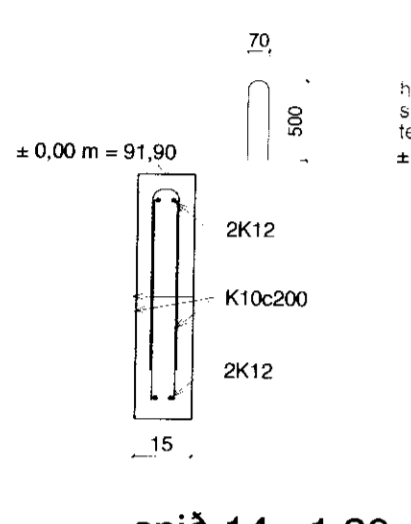
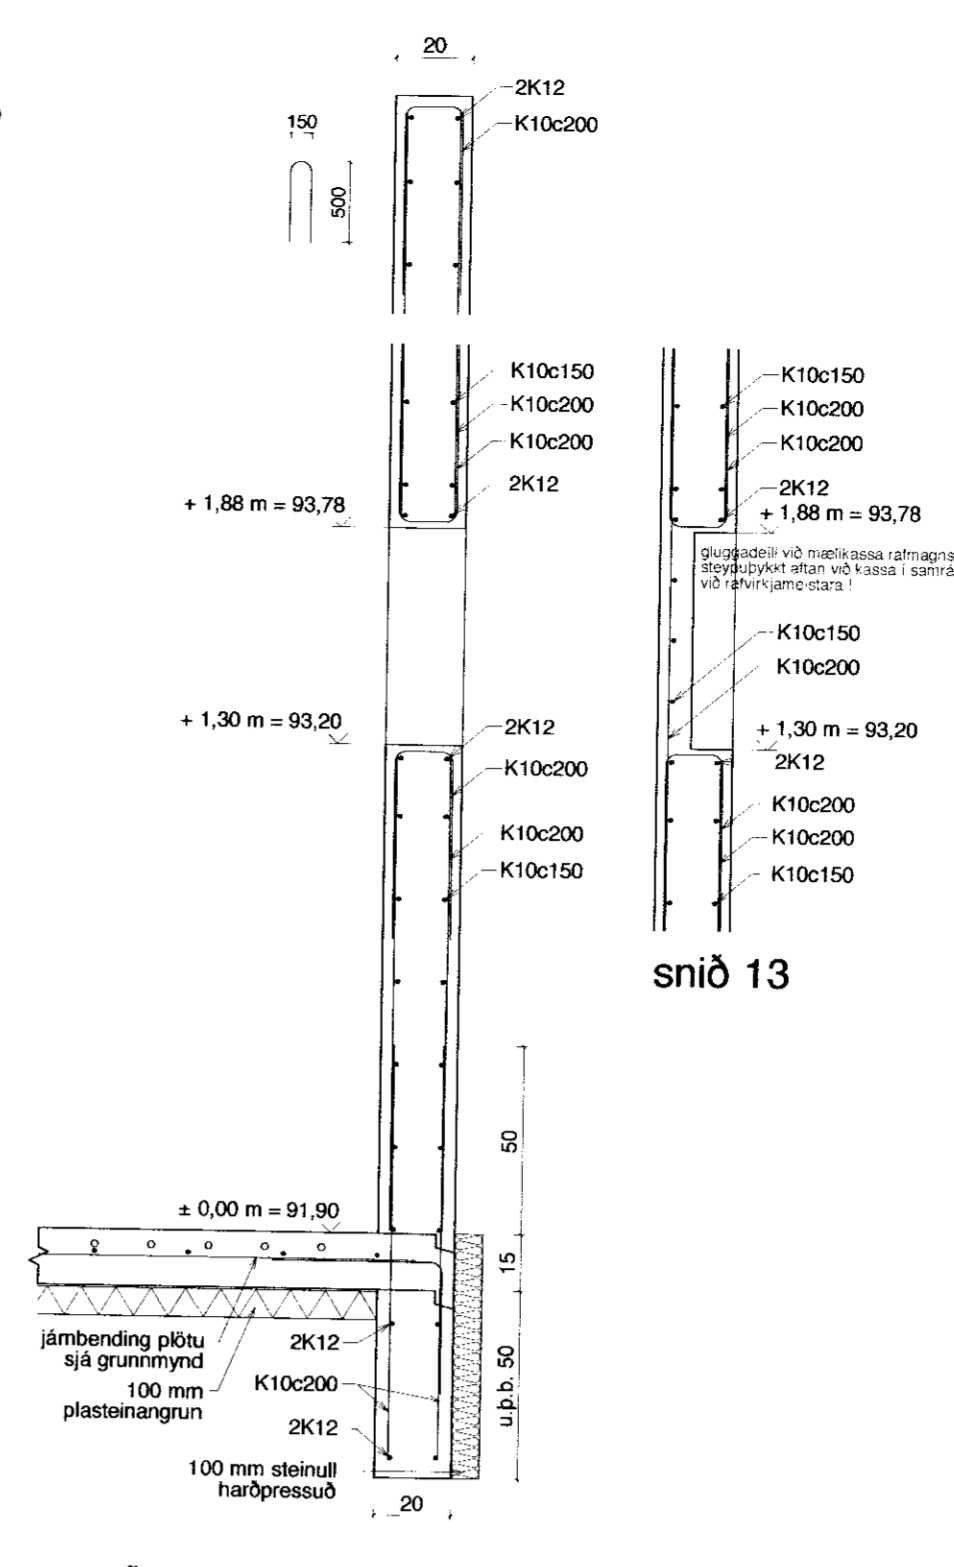
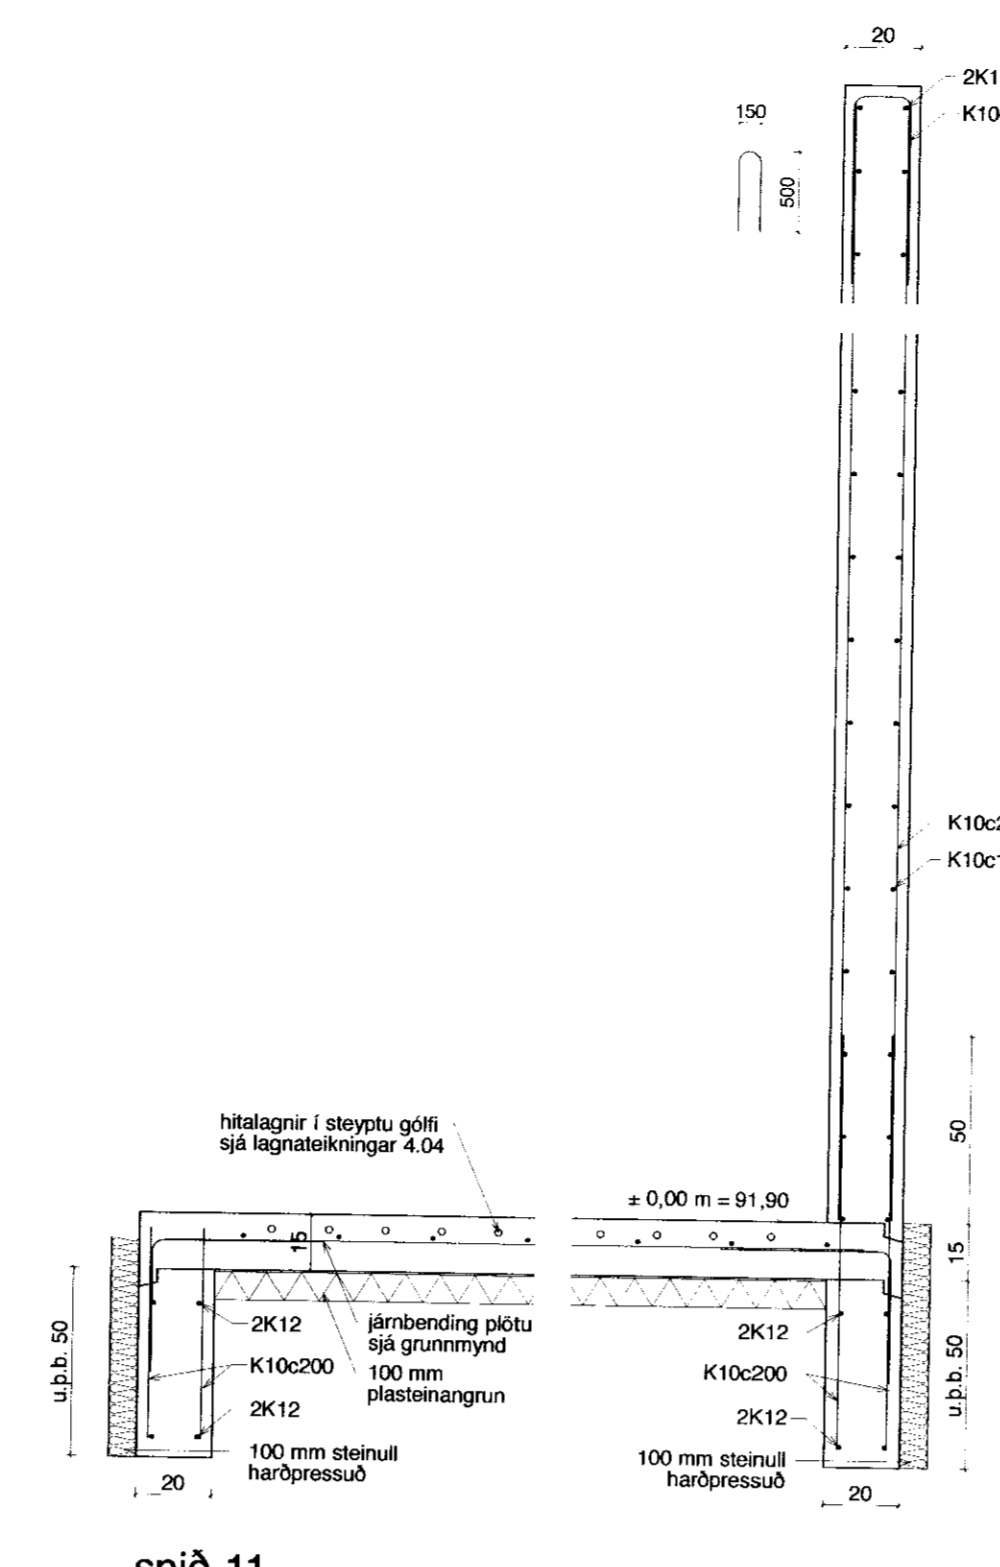


Stapi 4 burðarvirki

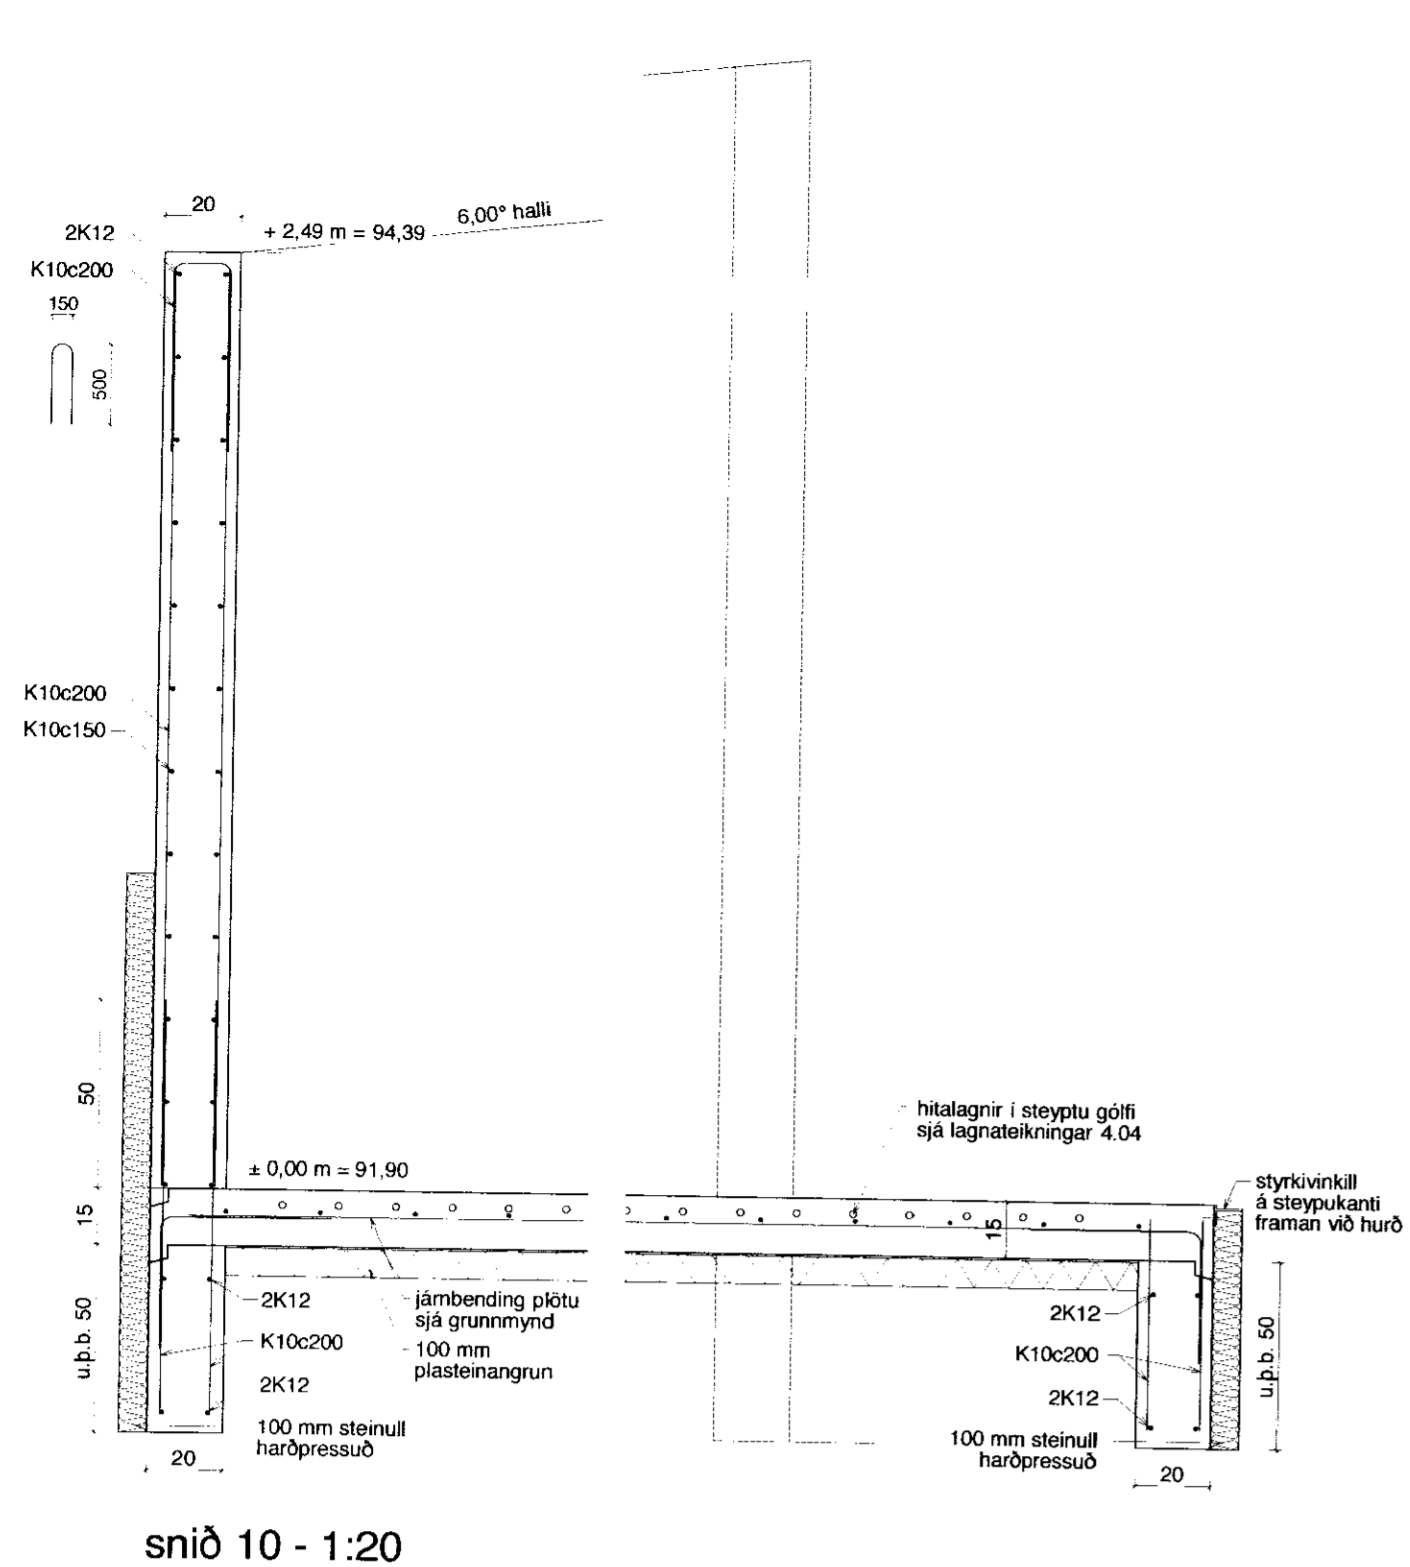

kjallaraveggir undirstöður og plata neðri hæðar - 1.50