
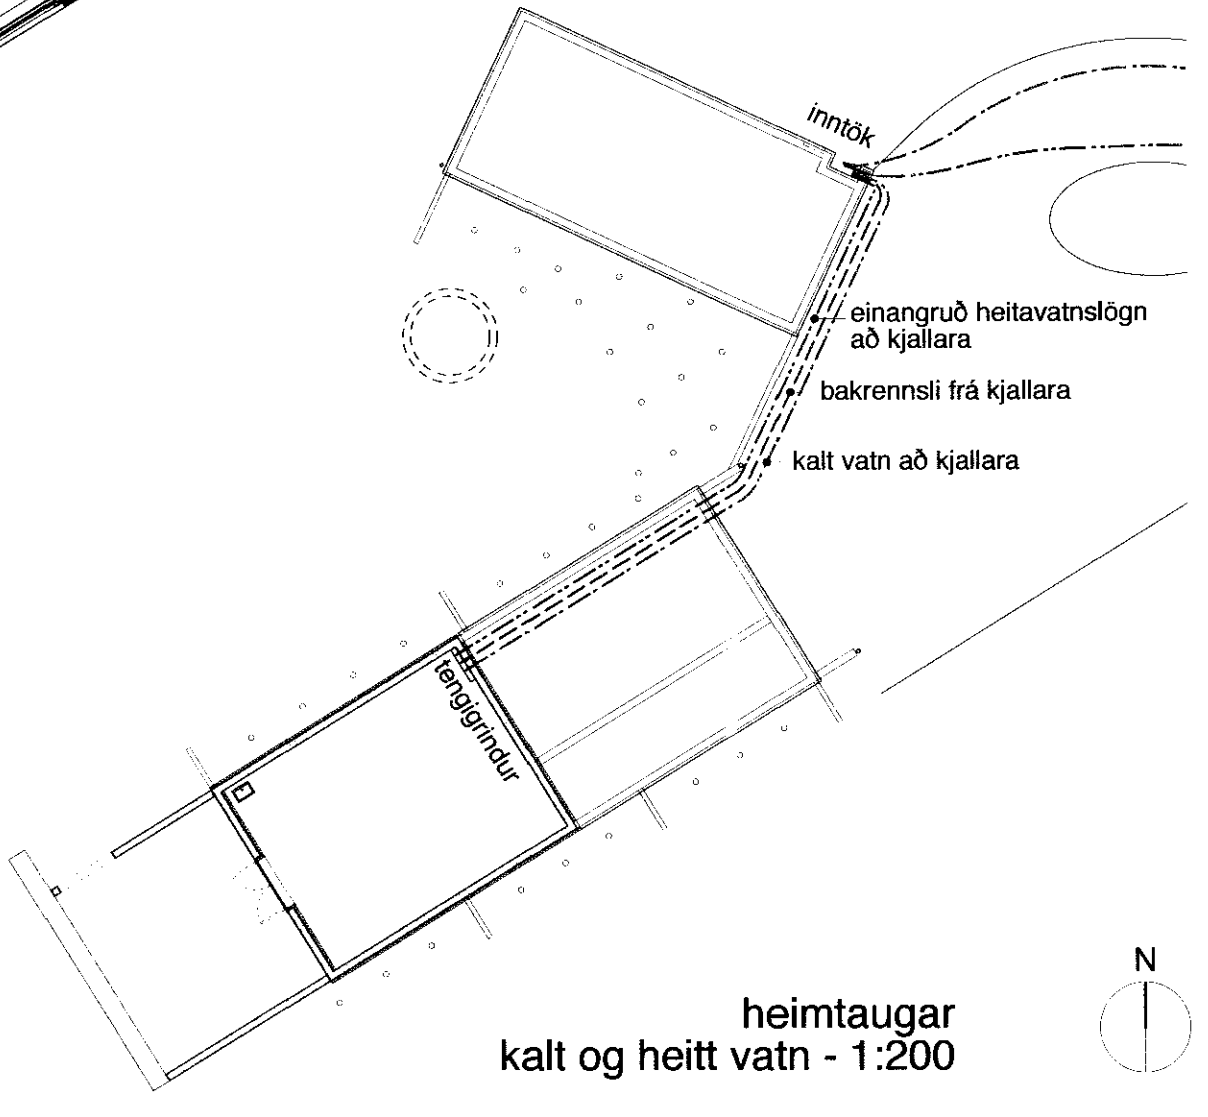
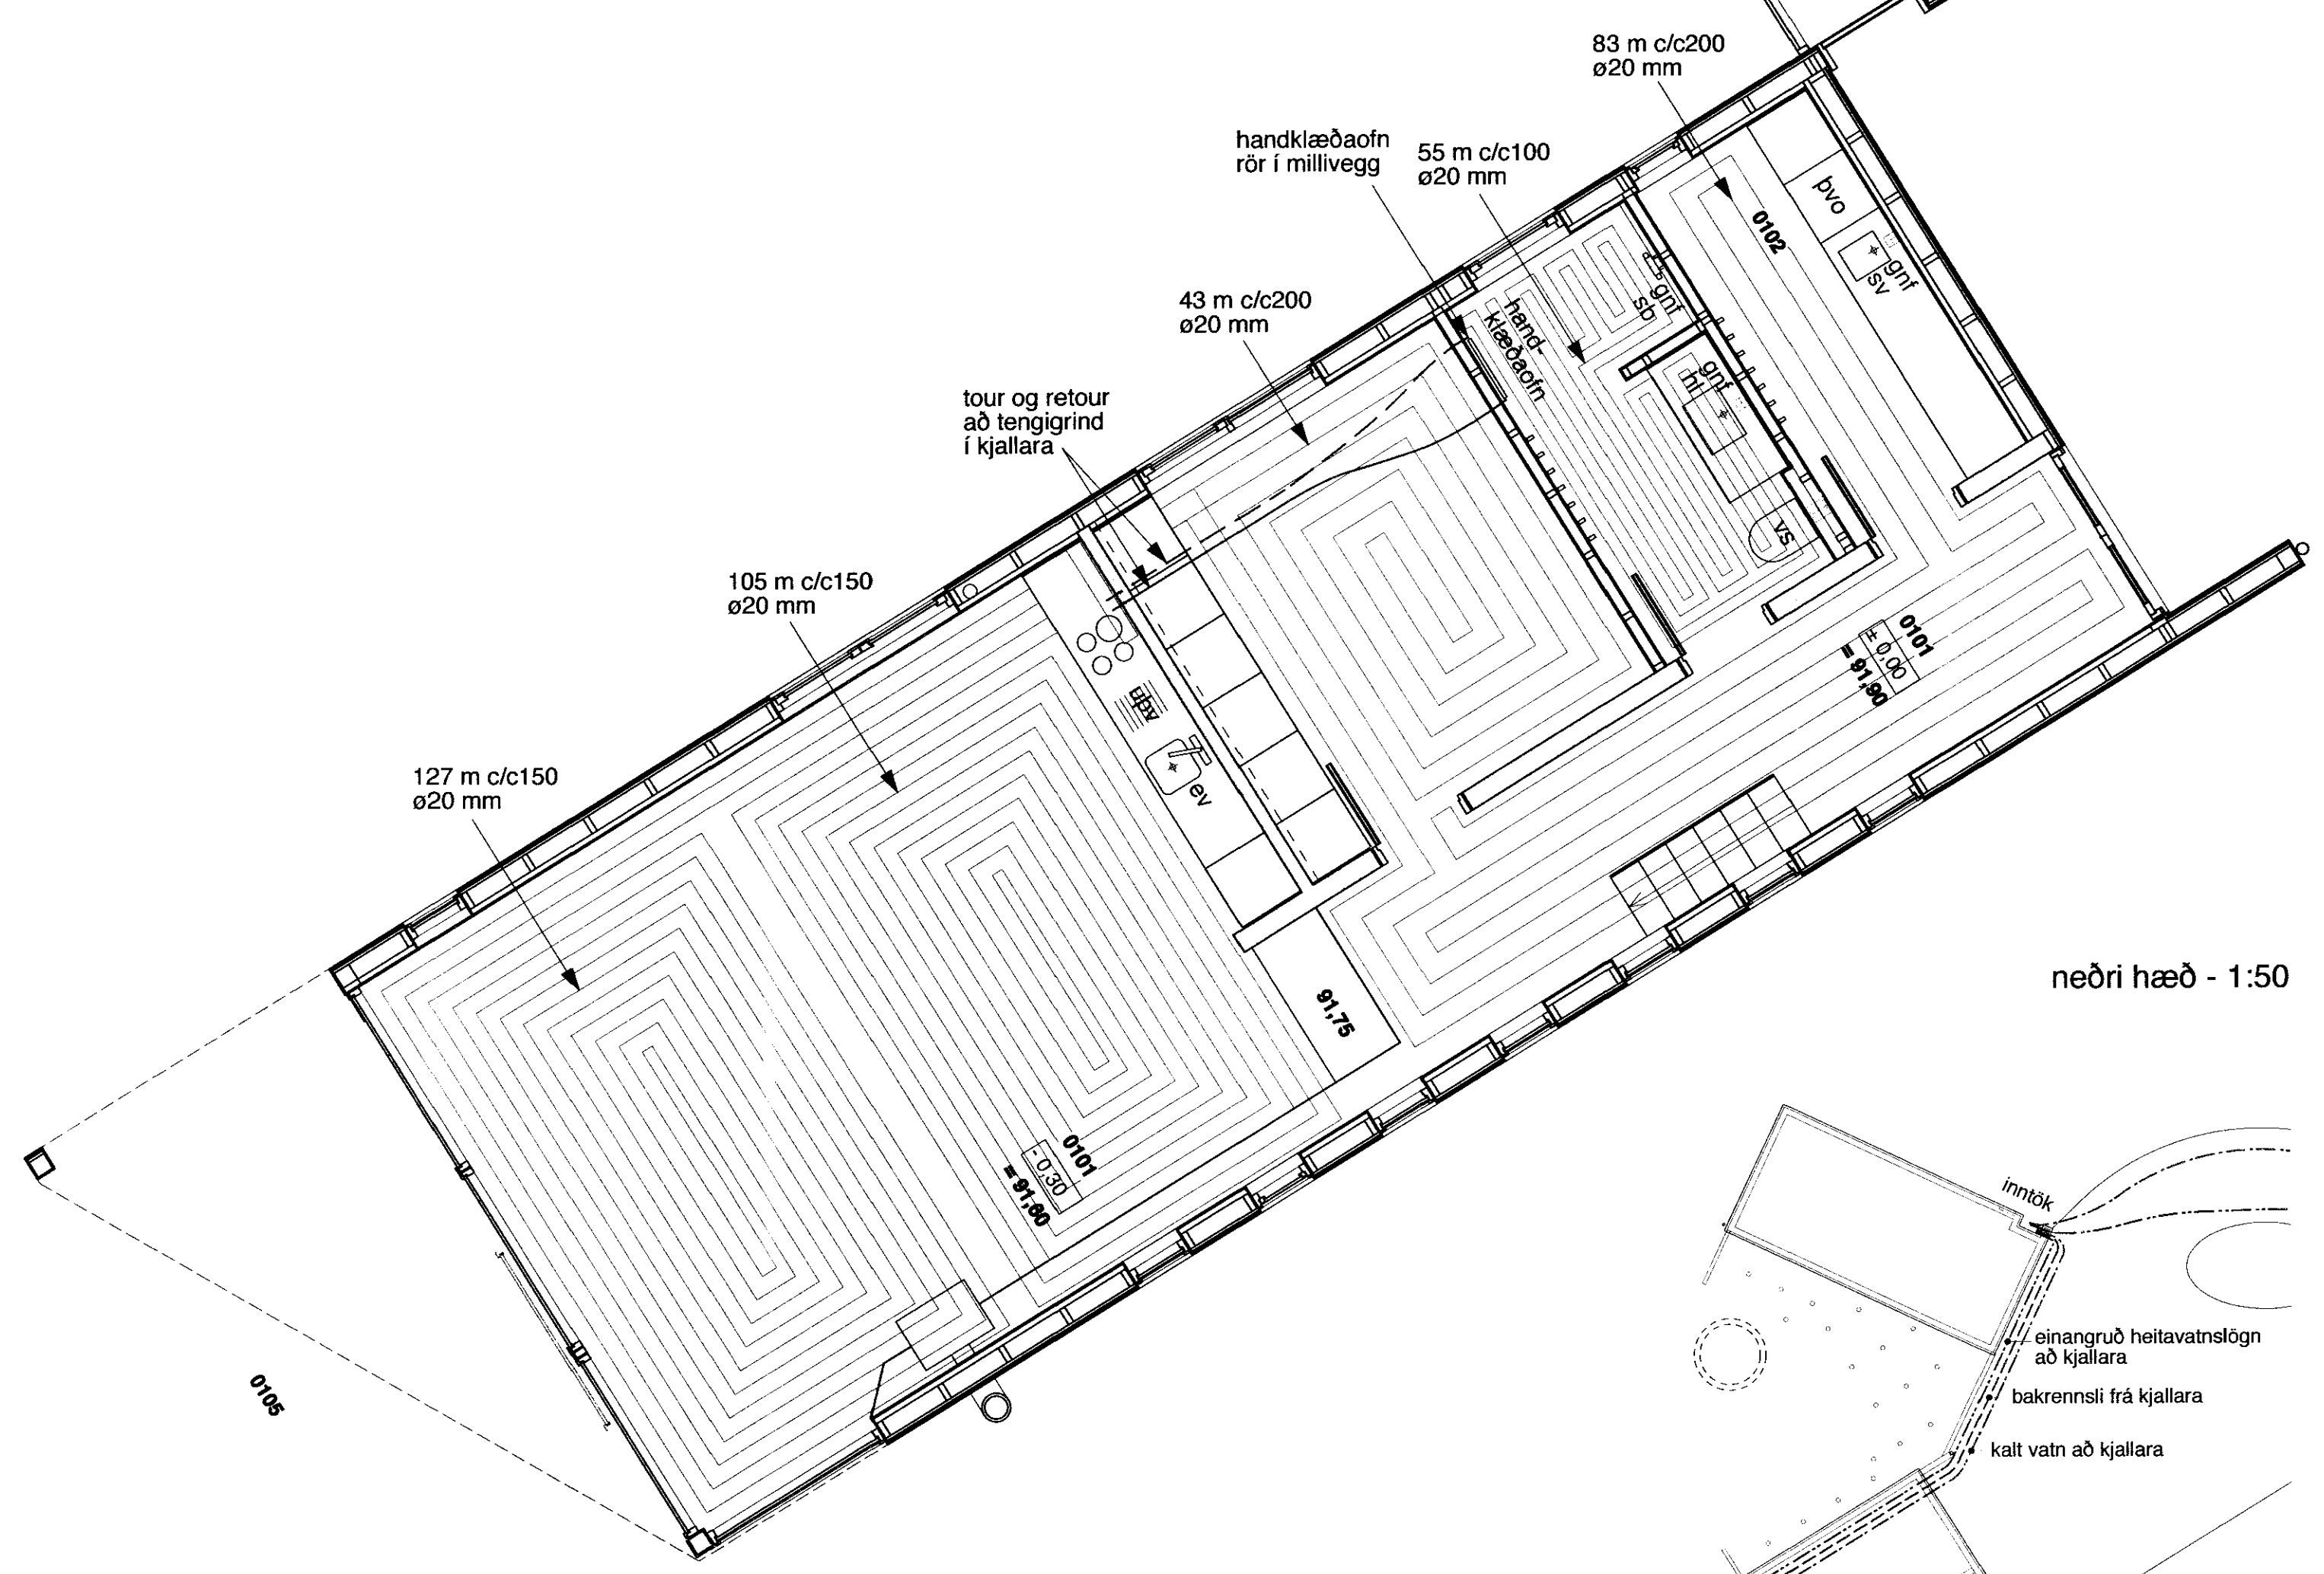
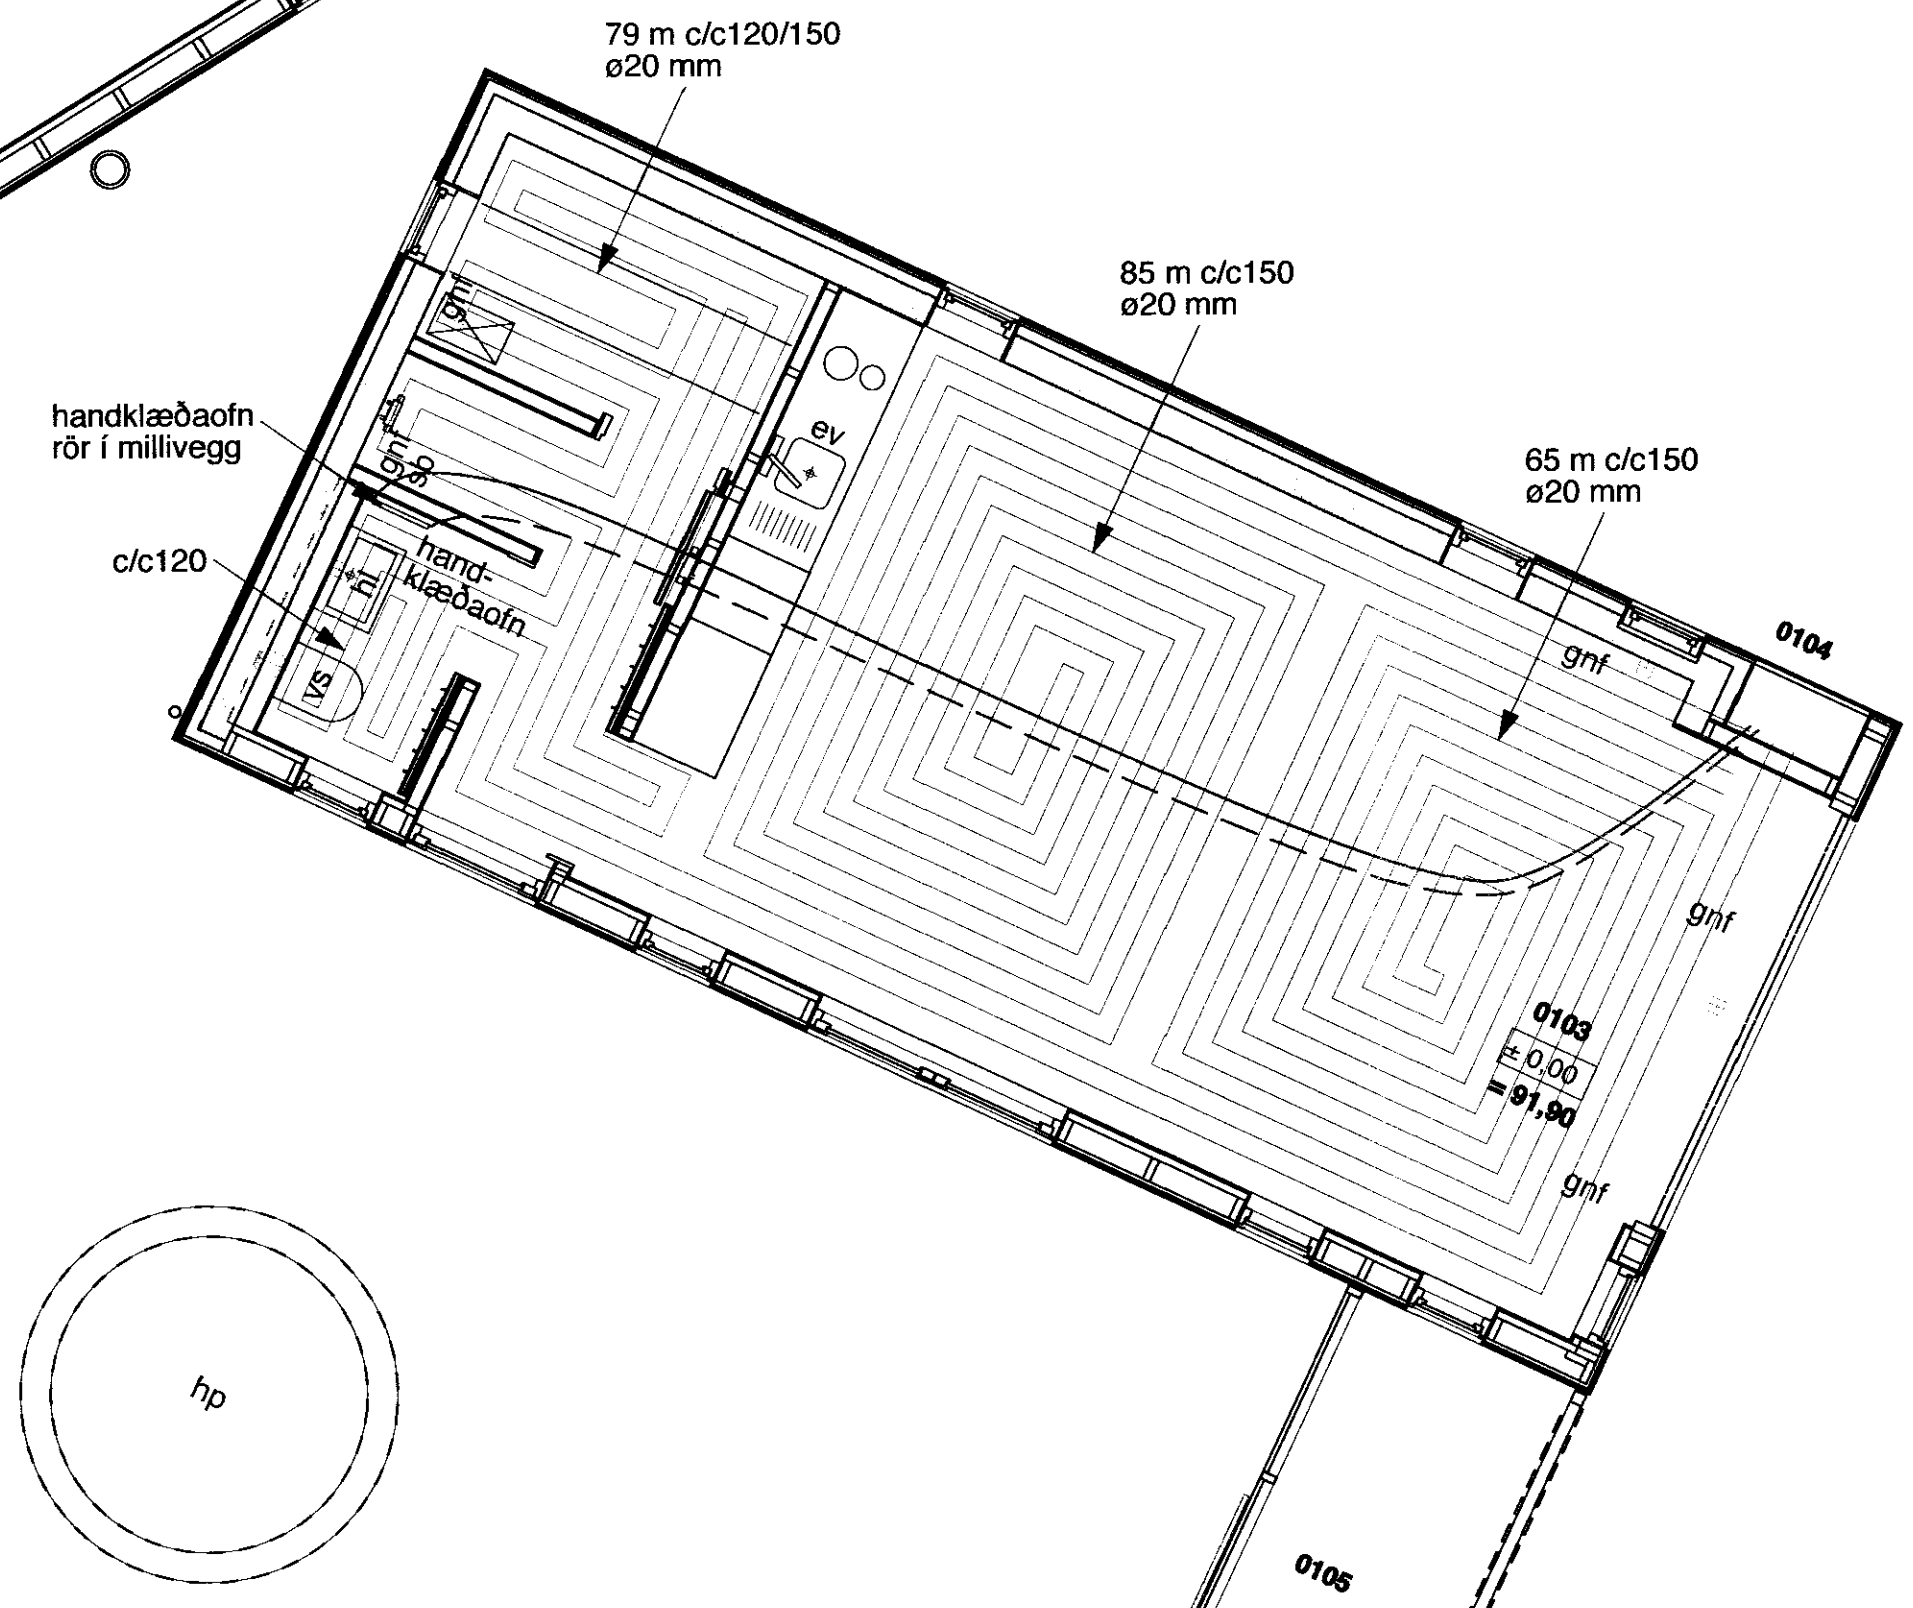


## Stapi 4 lagir

**Skýringar**  
Gólfhitilögn e20 PEX kemur í steyptar plötur og milli loft, u.p.b. 35 mm undir steyptu yfirborði.  
Lokar handklæðaofna eru returlokar, t.d. Danfoss FJVR10.

- k hæðarkótar lagna
- h hæð
- hl handlaug
- sv skolvaskur
- sb sturtubað
- vs vatnssalerni
- ev eiklúsuvaskur
- upv uppþvottavél
- pvo þvottavél
- hp heitur pottur
- gnf gólfmúrfaill
- pnf þakmúrfaill
- steyptur veggur
- steyptur sökkull
- framskrá hitalagnar
- bakrás hitalagnar

0101  
= 0.00 kófi á frágengnu gólf  
= 91,90

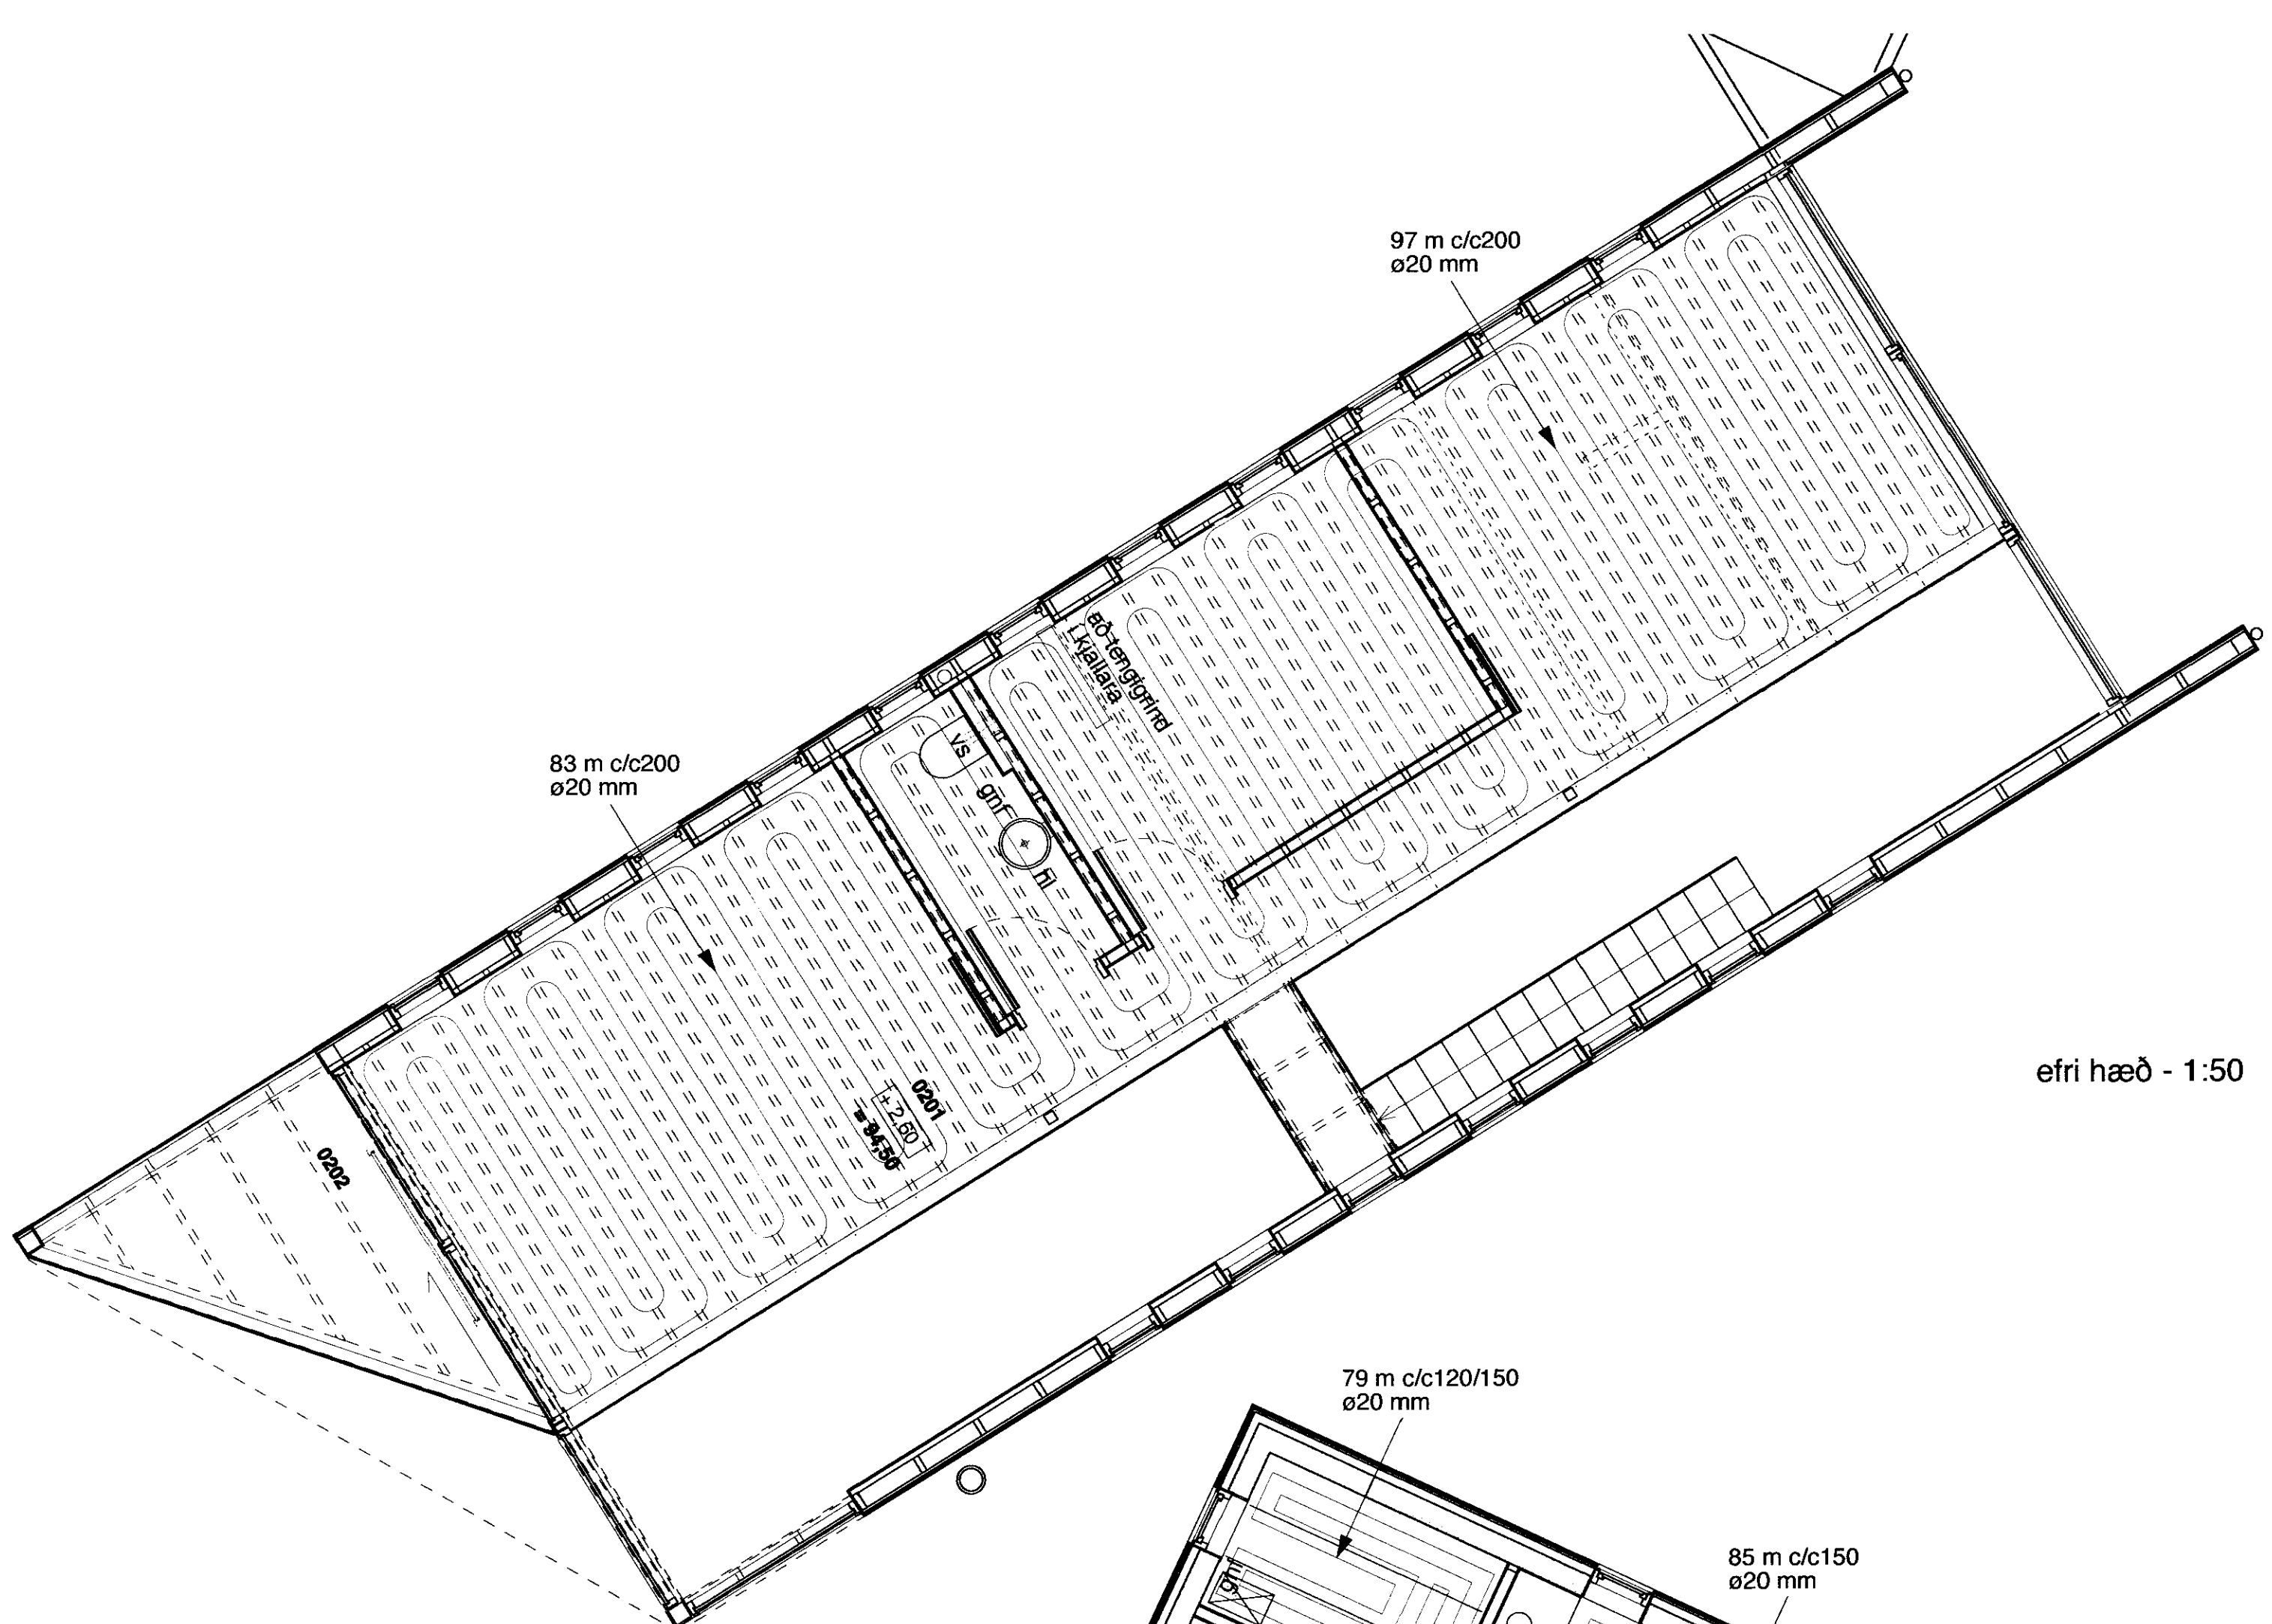

**Vinnustofan Pverá ehf**  
Skilavörðustíg 12 • 101 Reykjavík • sími 5514000 • fax 5614060 • arkverk.is

**Stapi 4, sumarhús við Úlfjótavatn**  
Grímsnes- og Gráfningshreppi

teikning: teiknari: góðhiti  
hannað: GR, VB verkfr.: 1.146  
teiknað: NS, ML kvarðr.: 1.50 (A1)  
breytt: dags.: 18. ágúst 2011  
Gunnar Ingvi Flóbergsson, verkfr. FVEI  
Valdis Bjarnadóttir arkitekt PÁL, PÓSS  
löbusekri: sumarhús Stapi 4 1-50 mod blaðnr.: **4.04**

0 1 2 3 4m