MÓTTEKIÐ
14 SEPT. 2011
Byggingarfulltrúi Umhverfis- og tæknisv. Árnessýslu og Flóahr.

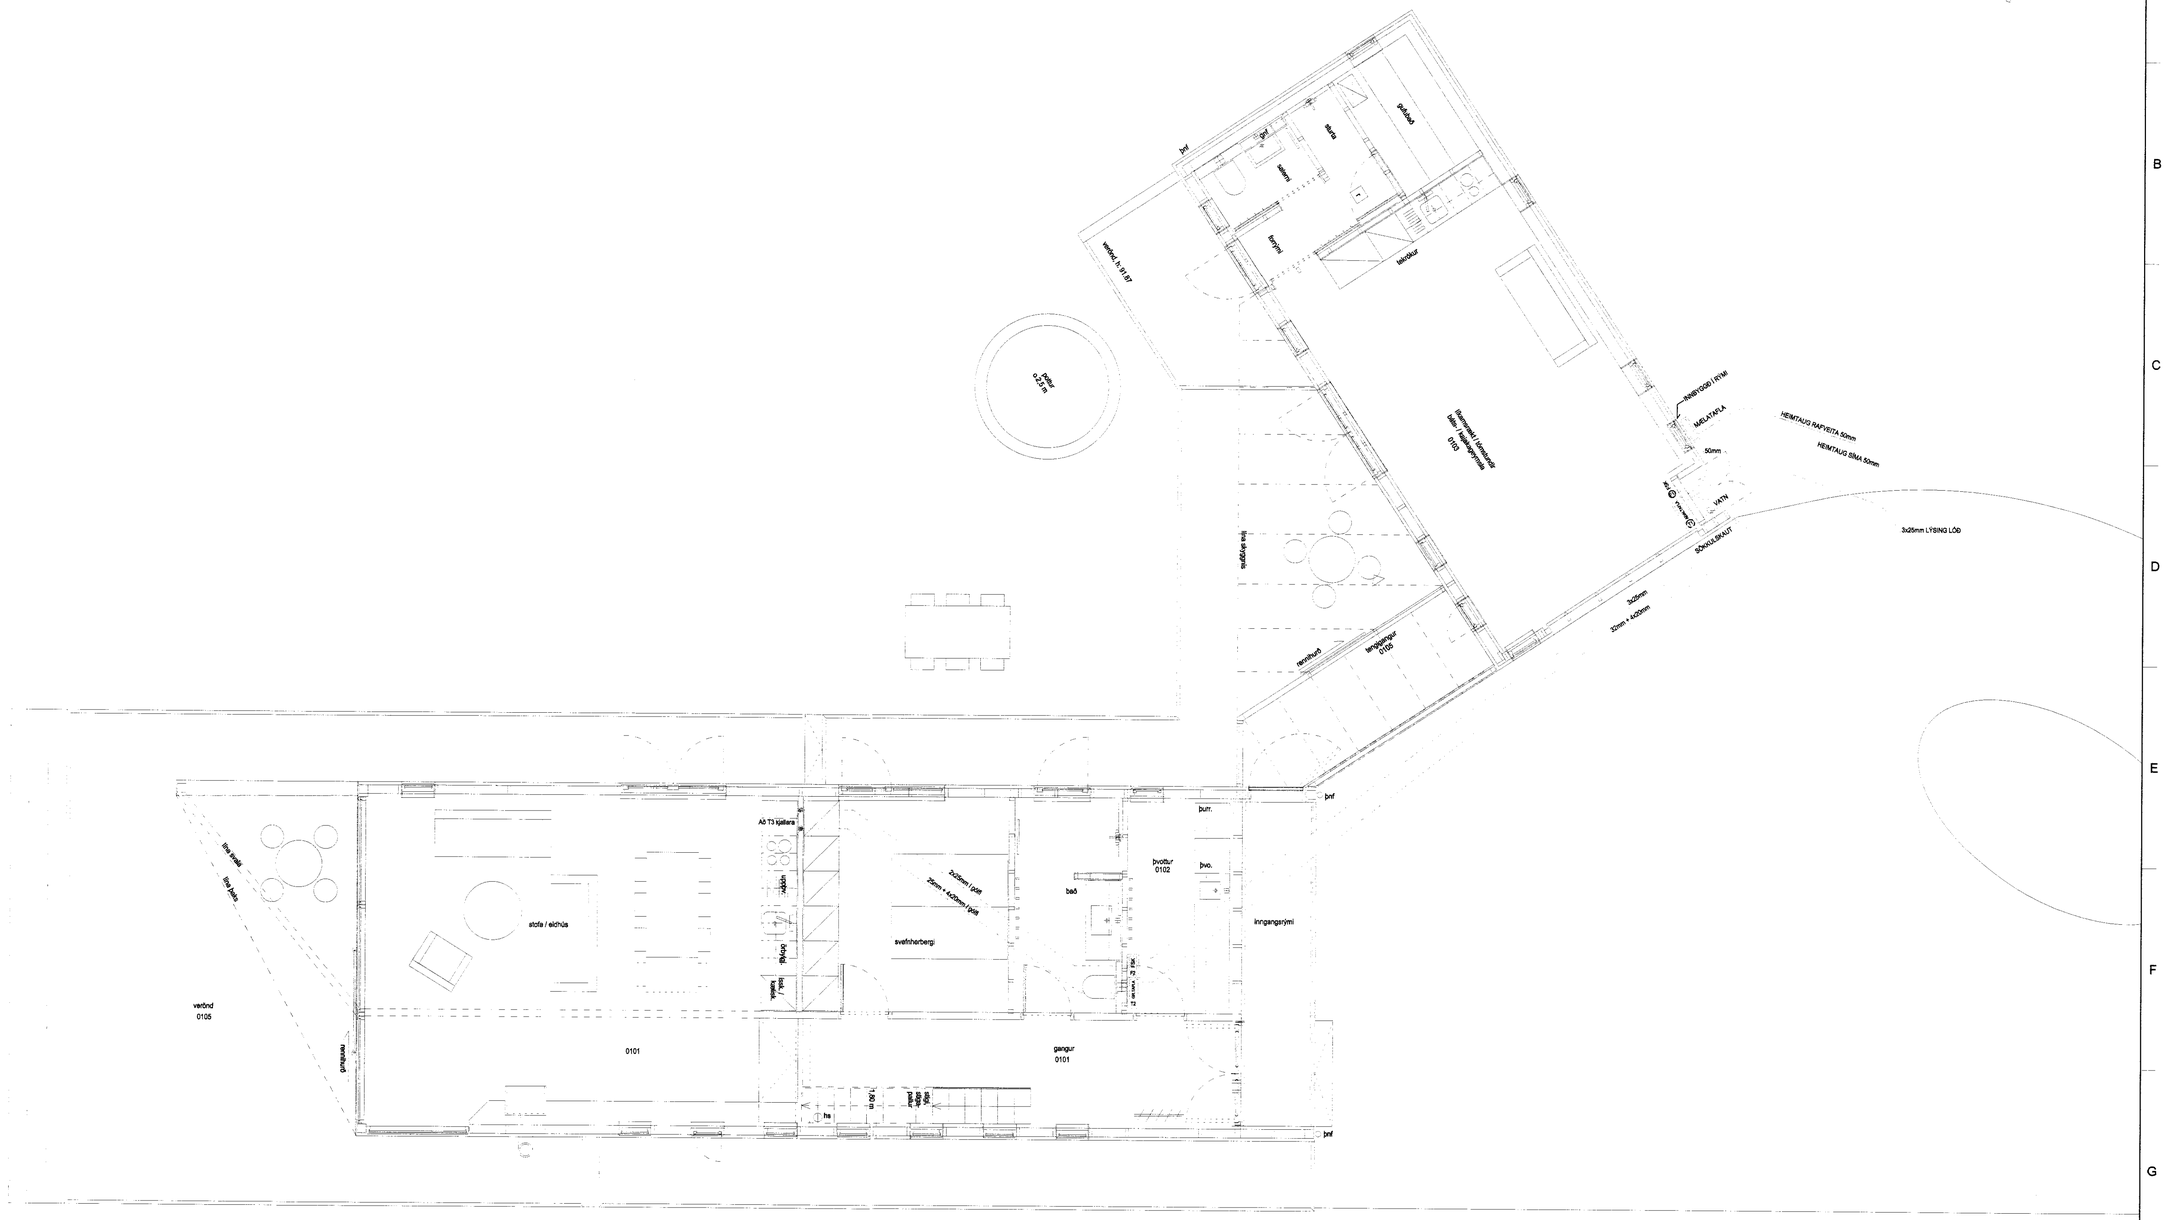
þvottur
0102
þvo.
bað
innganga/rými
svefnherbergi
stofa / eldhús
0101
gangur
0101
verönd
0105
anddyri
0103
Mannvirki í landbúnaði
Mön / hleðsluveggir úr torfi
0103
RNBT/GSR í RTM
MELATIMBUR
50mm
HEIMTAUG RAFVEITA 50mm
HEIMTAUG SÍMA 50mm
VATN
3x25mm LÝSING LÓÐ
50mm
32mm
32mm + 40/50mm
þrep
0,07m
þrep
þrep
þrep