


SVEFNLOFT

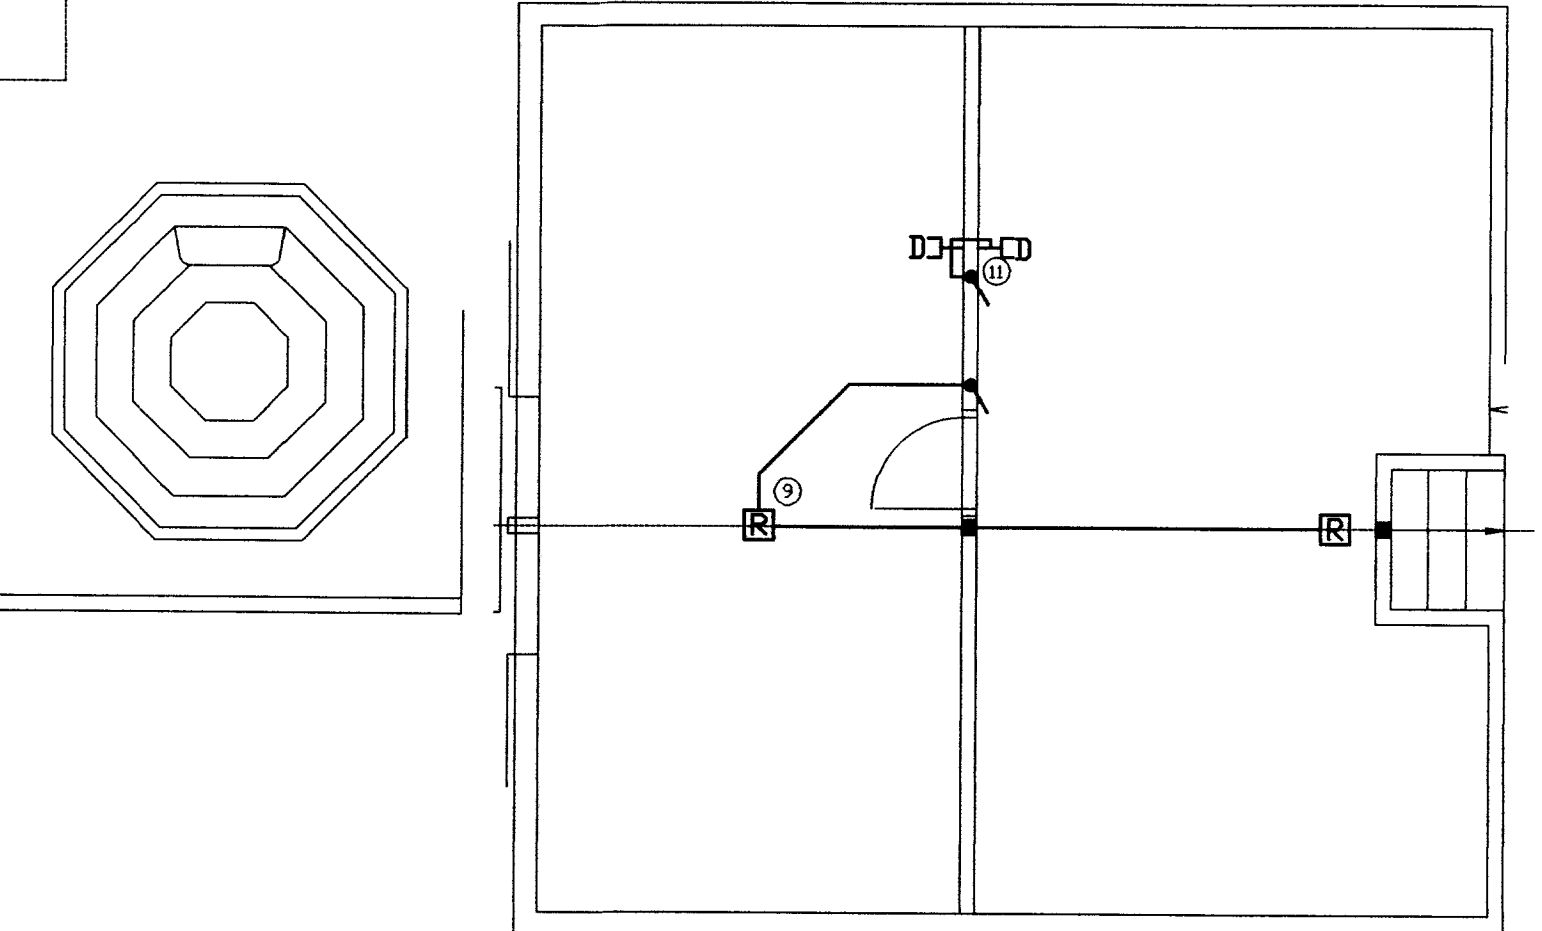

RAFVERKSTÆÐI BRÓFIN 178
KEFLAVÍKUR 230 KEFLAVÍK
SÍMI: 861 1787

Verkhuti:	RAFLÓGN SMÁSPENNA				
Staður:	STAPI 8 ÚLFLJÓTSVATN				
Hannað:	RBG/VP	Teiknað:	VP	Útgáfa:	A
Dags:	05.09.2007	Yfirfarið:	RBG	M.K.V.:	1:50
Samþykkt:		Kennitala:	130371-4779	Blað nr.:	4/4

Nr.	DAGS	BREYTINGAR