




BYGGINGAFULLTRUI  
 Samp. 30/3 '98  
 GRÍMSNESHREPPS  
*Hanna Einarsson*

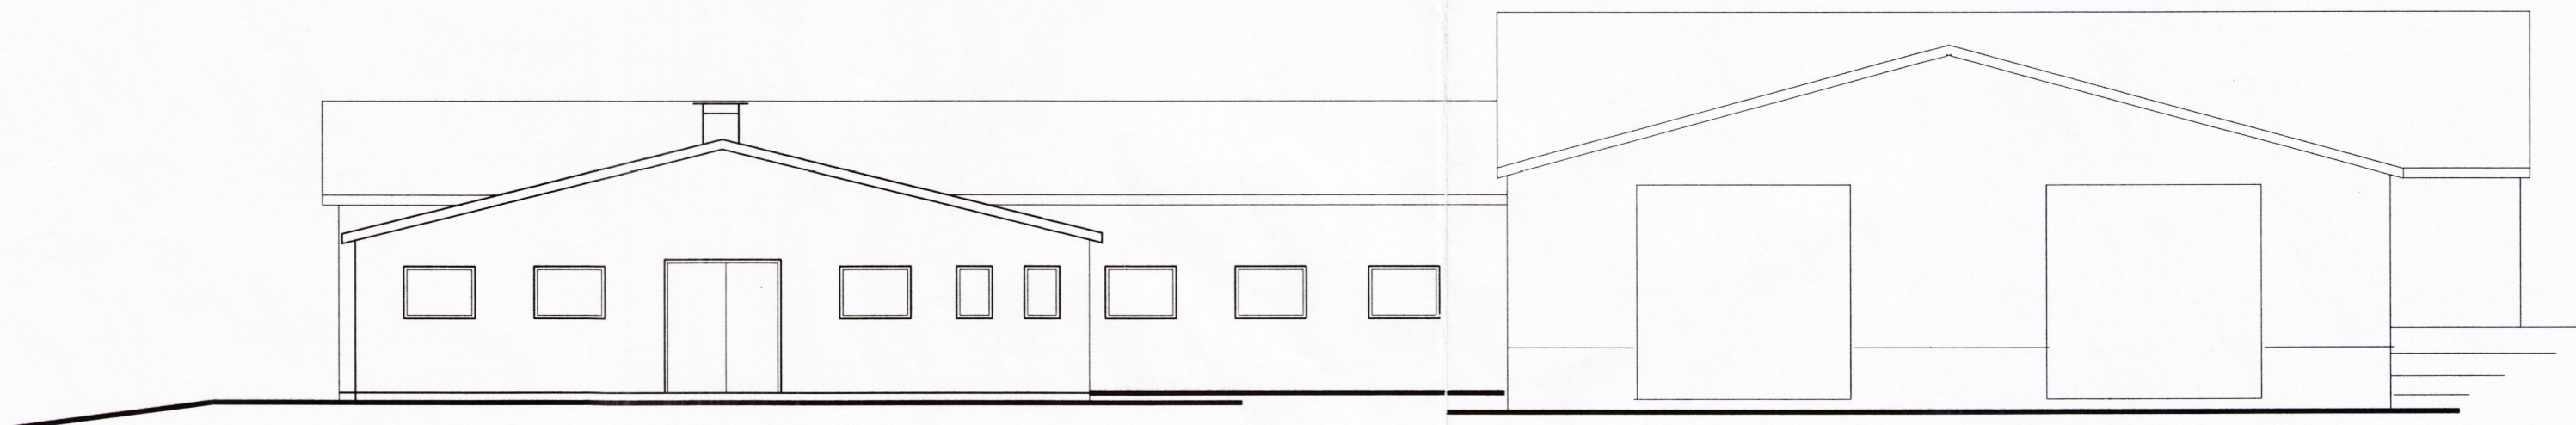


Suður gafi  
 M = 1:100

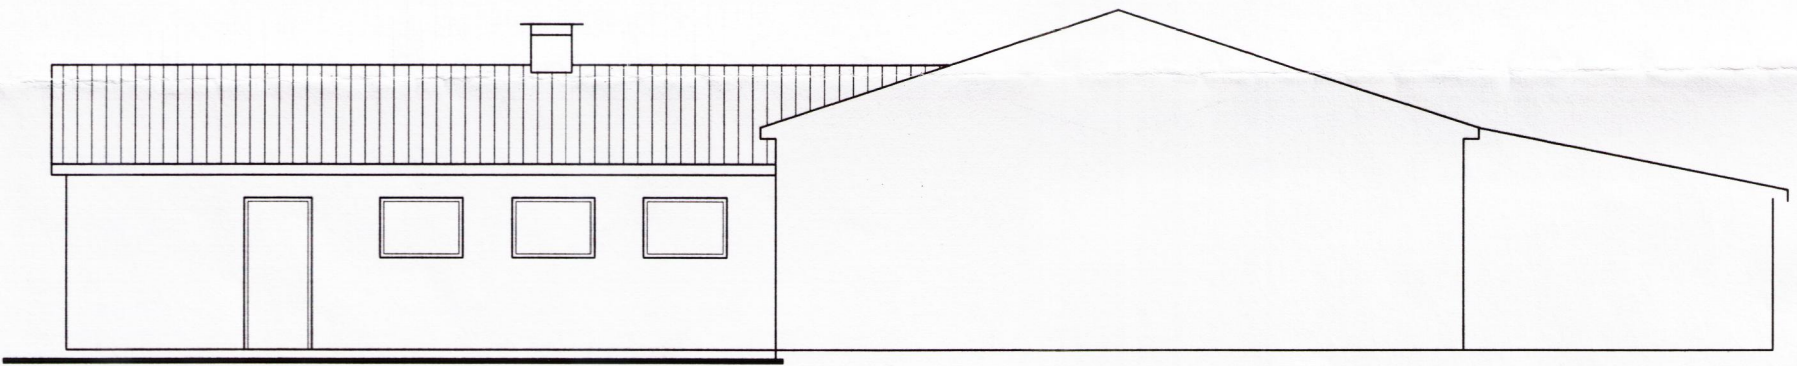

Austur hlið  
 M = 1:100

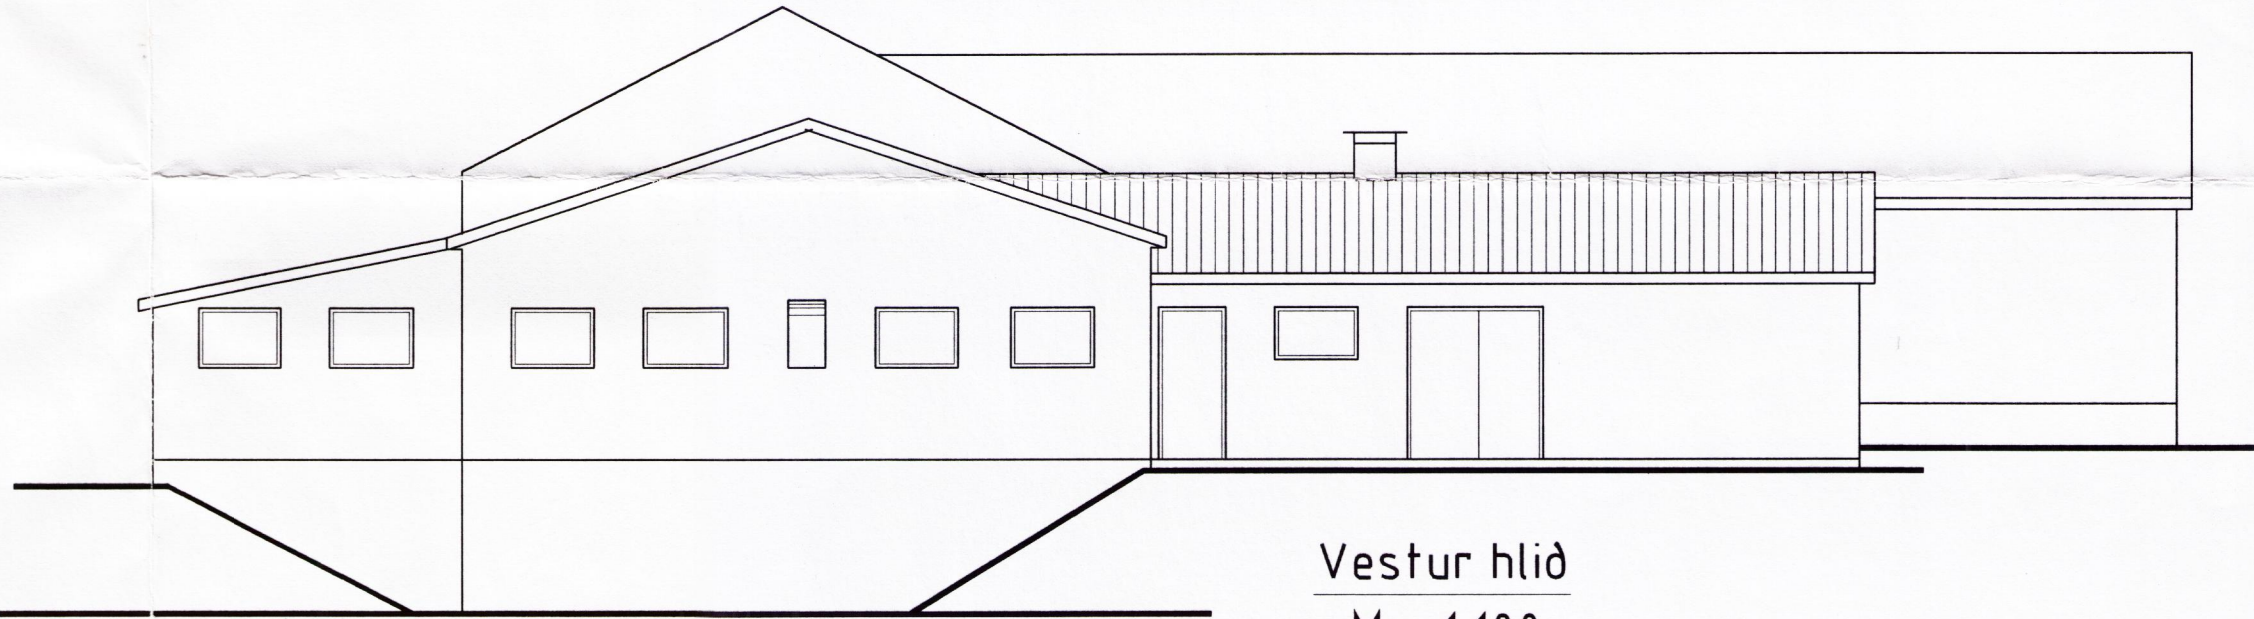

Vestur hlið  
 M = 1:100

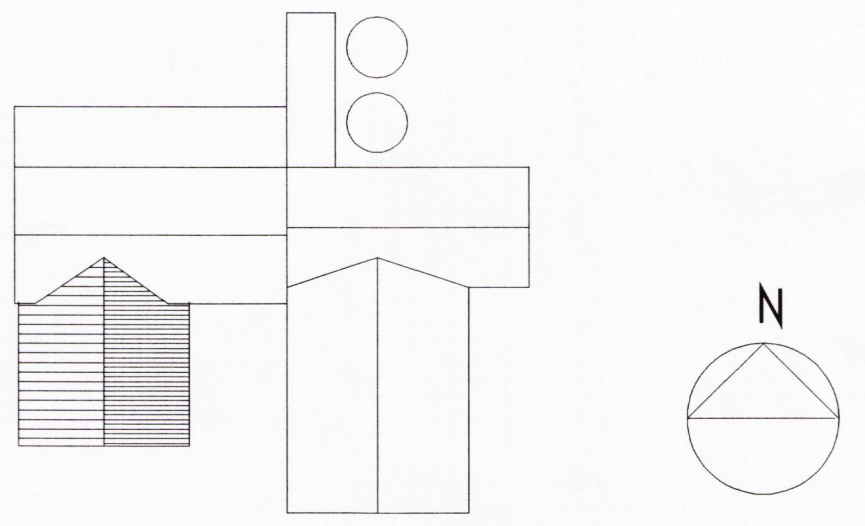

Afstöðumynd M 1:500

BYGGINGAÞJÓNUSTA BÆNDASAMTAKA ÍSLANDS	Verk nr: 0535-10
BÆNDAHÖLLINNI, HAGATORGI, REYKJAVÍK sími 5630300	Blað nr: 2 af: 4
Stæribær, Grímsneshreppi, Árn.	Mkv: 1:100
Mjaltabás / Mjólkurhús ofl.	Daqs: 30/01/1998
Útlit/afstöðumynd	Breytt:
	Hannað: M.S. Teiknað: E.T.

*M.S. Teiknað*