



Stærriber gólfplata 1:50

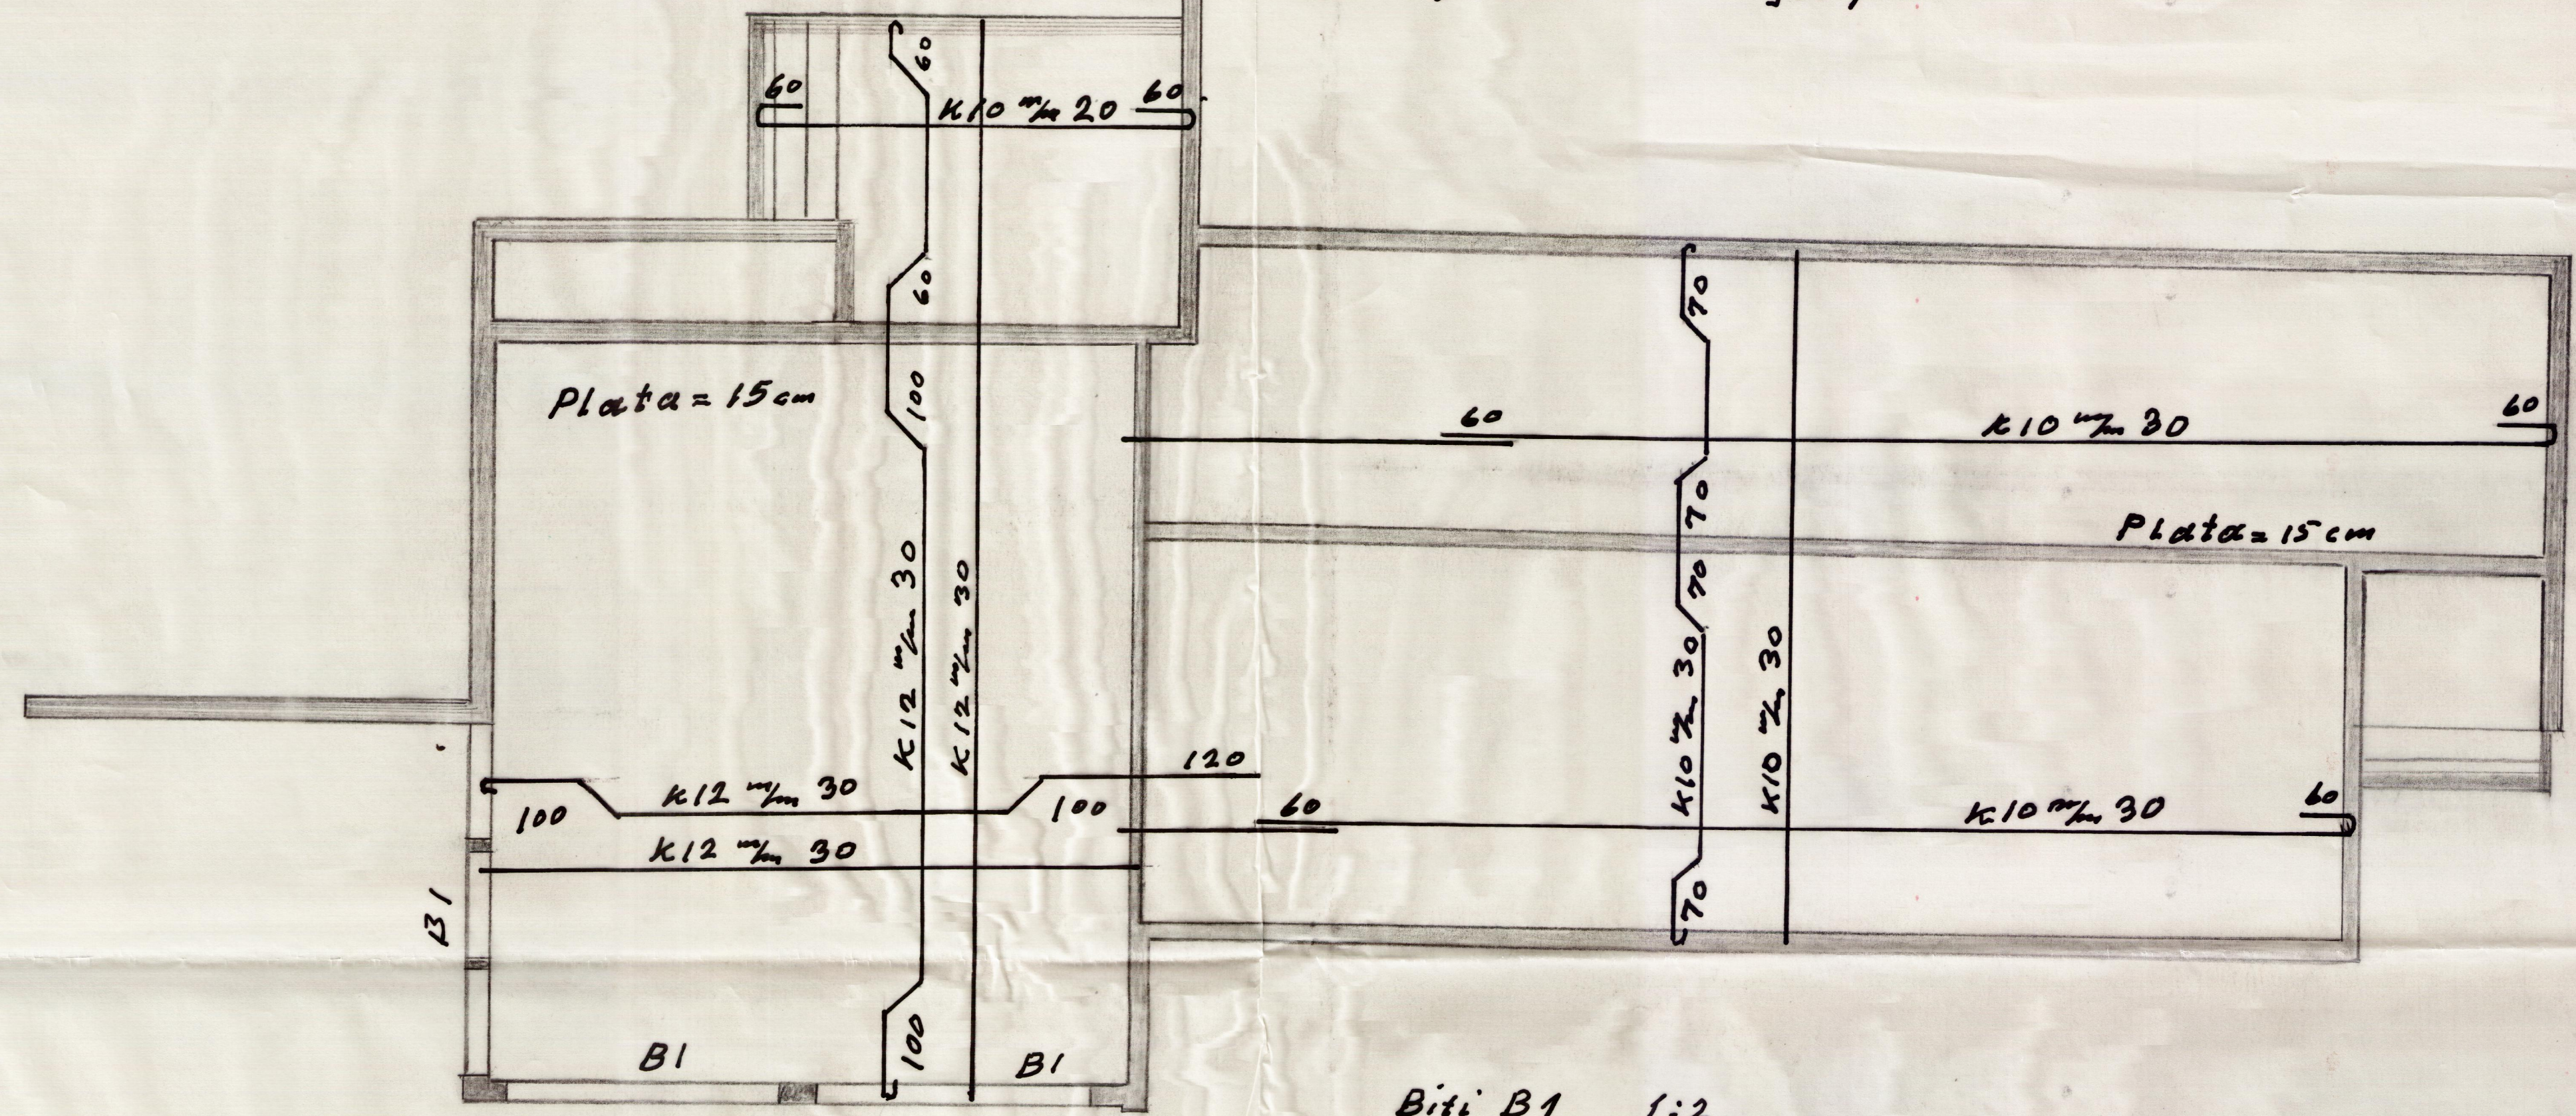

Biti B1 1:2

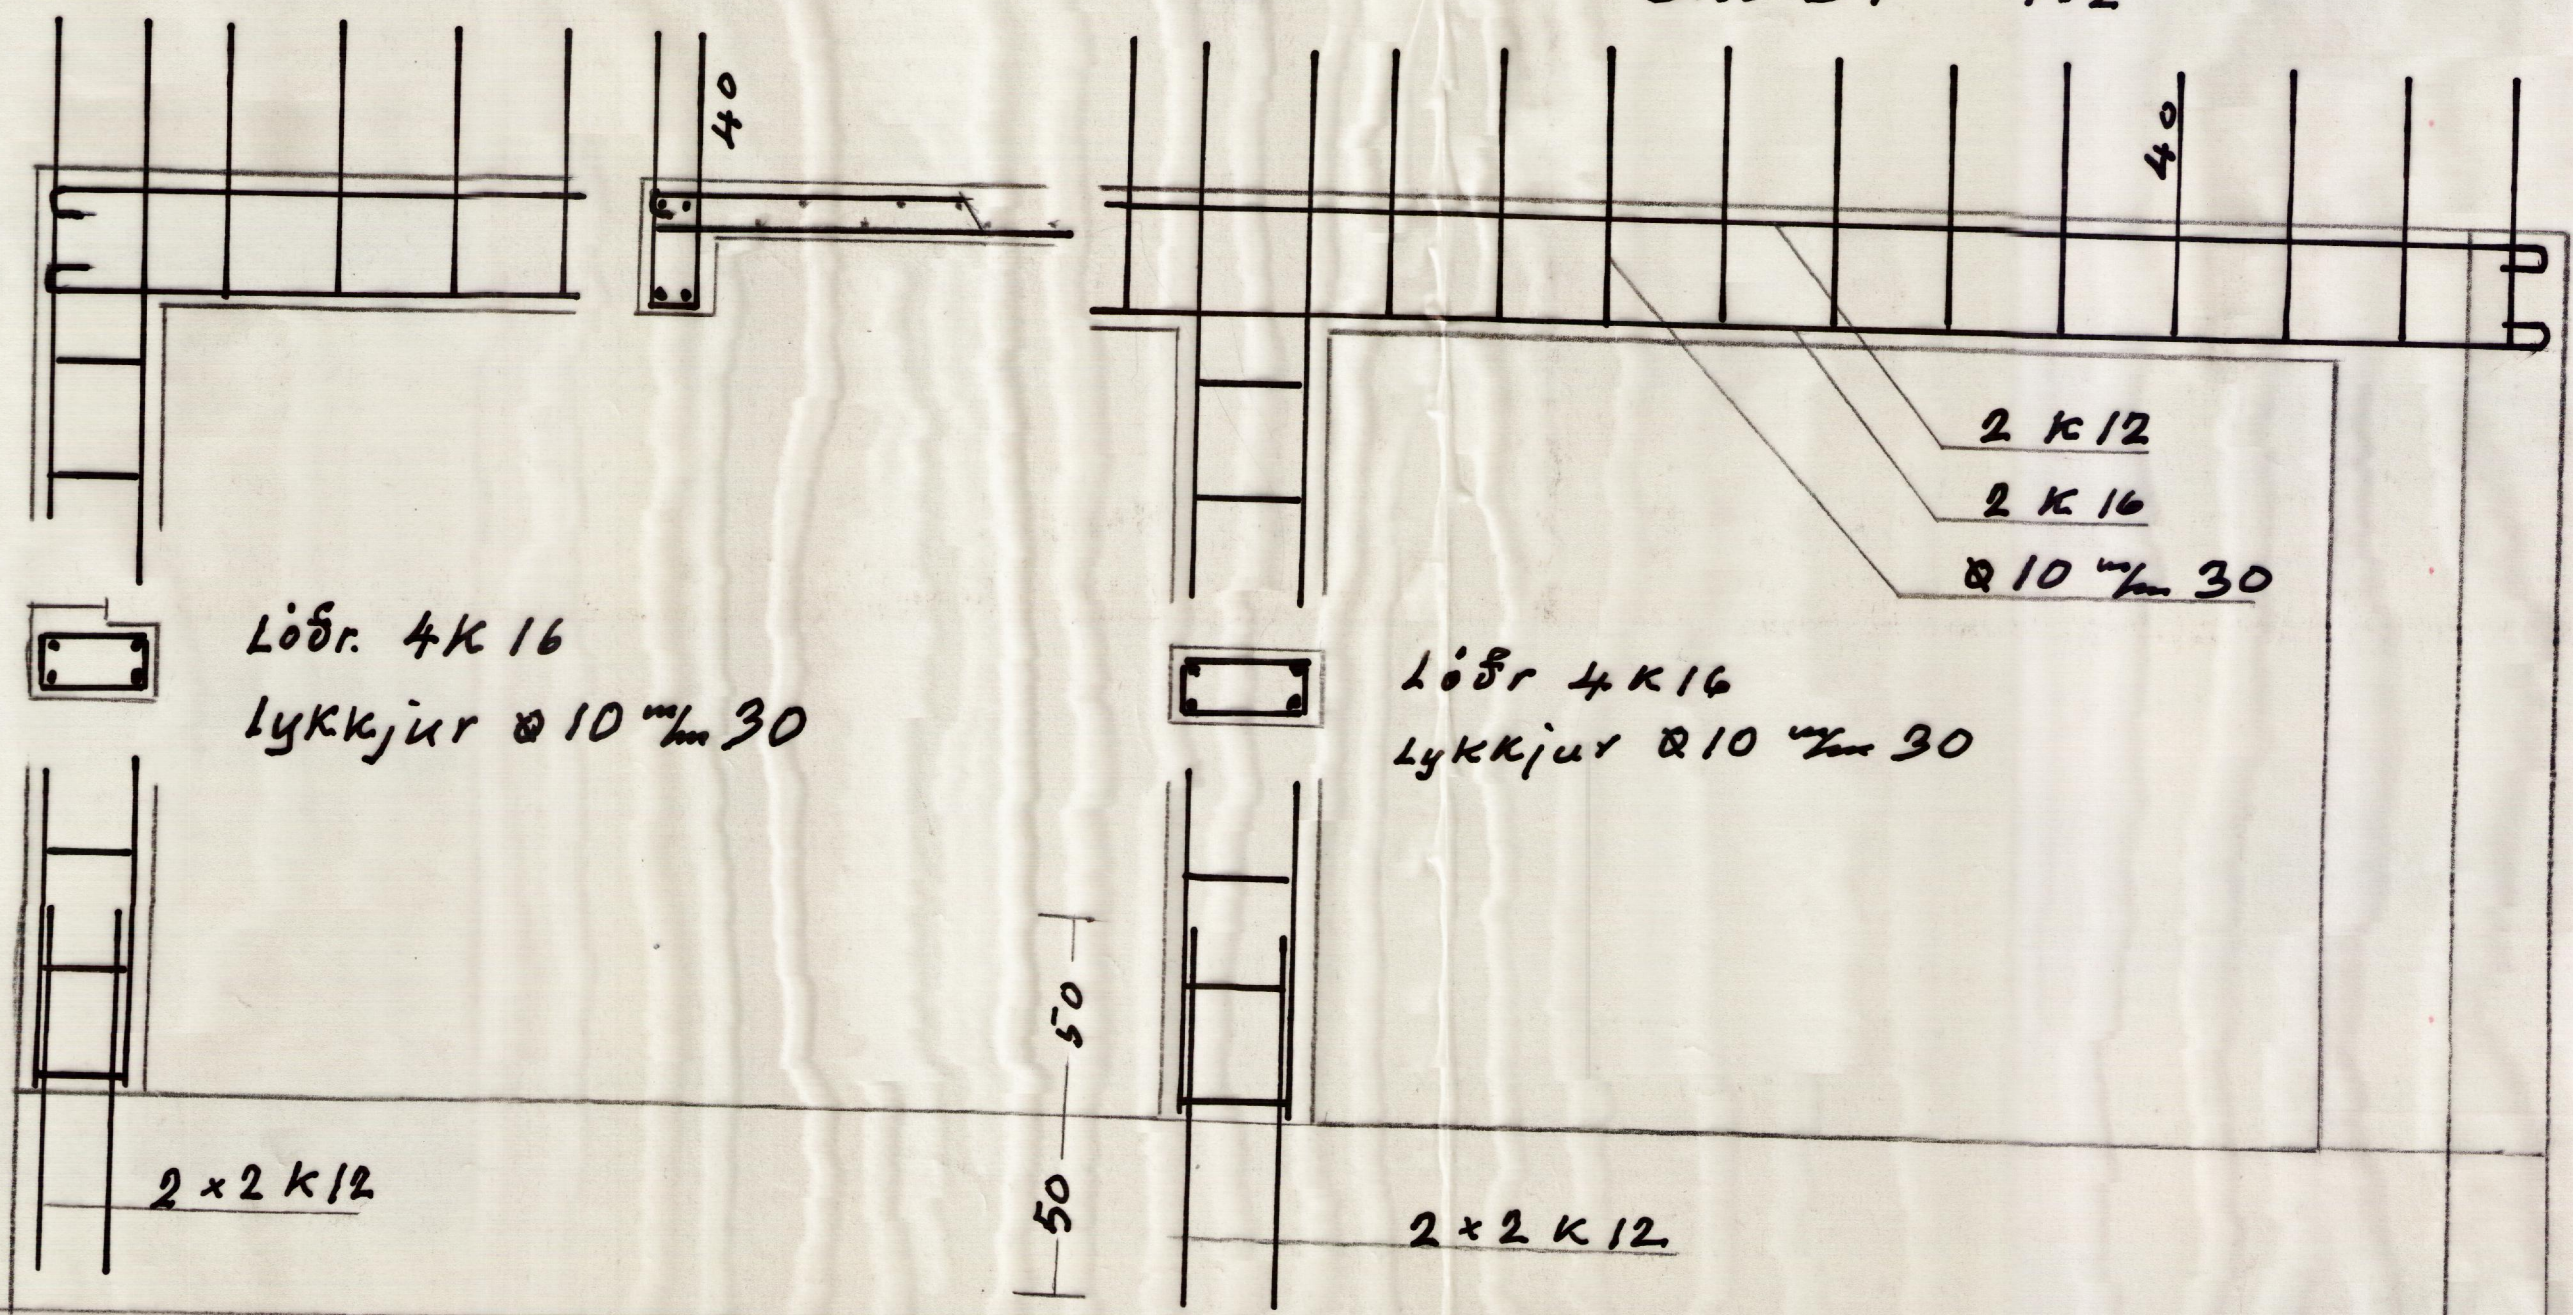

Almenn undirst. 1:20

