3.2.75

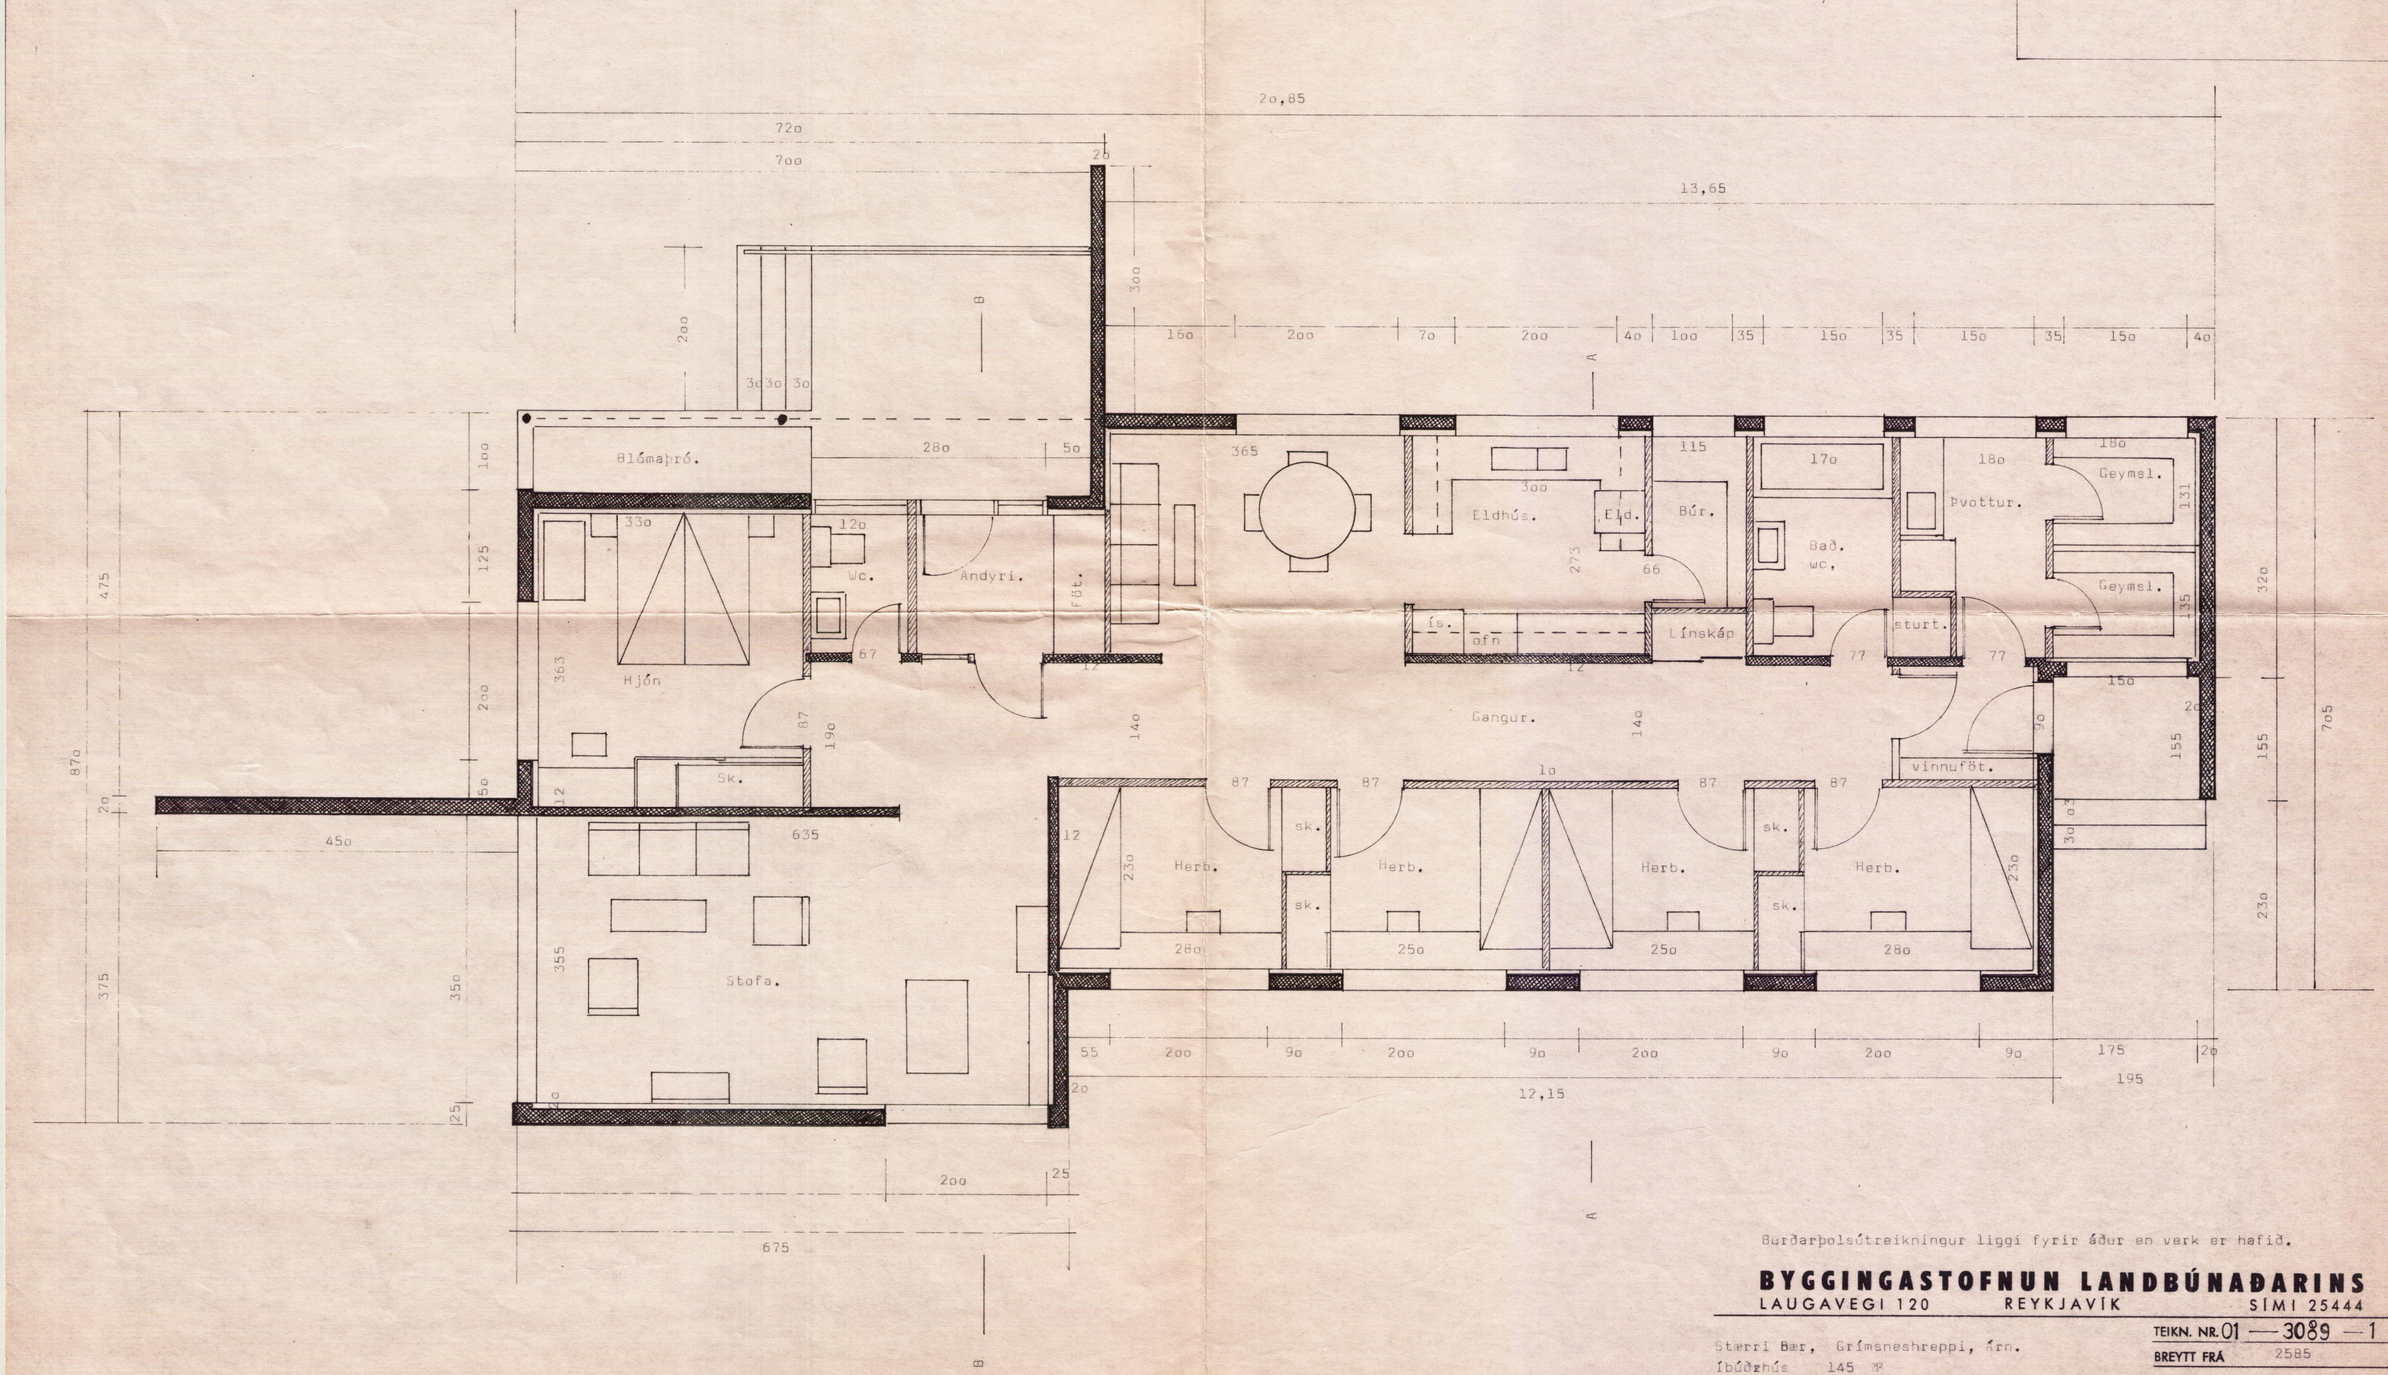

Burðarþolsútreikningur liggi fyrir áður en verk er hafið.

BYGGINGASTOFNUN LANDBÚNAÐARINS
LAUGAVEGI 120 REYKJAVÍK SÍMI 25444

Stærri Bær, Grímsneshreppi, Árn.
Íbúðarhús 145 M²

Grunnmynd.

TEIKN. NR.	01 — 3089 — 1
BREYTT FRÁ	2585
MÆLIKVARÐI	1:50
DAGSETNING	8. jan. 1975
TEIKNAÐ	G.Á.K.