



snið b mkv. 1:50

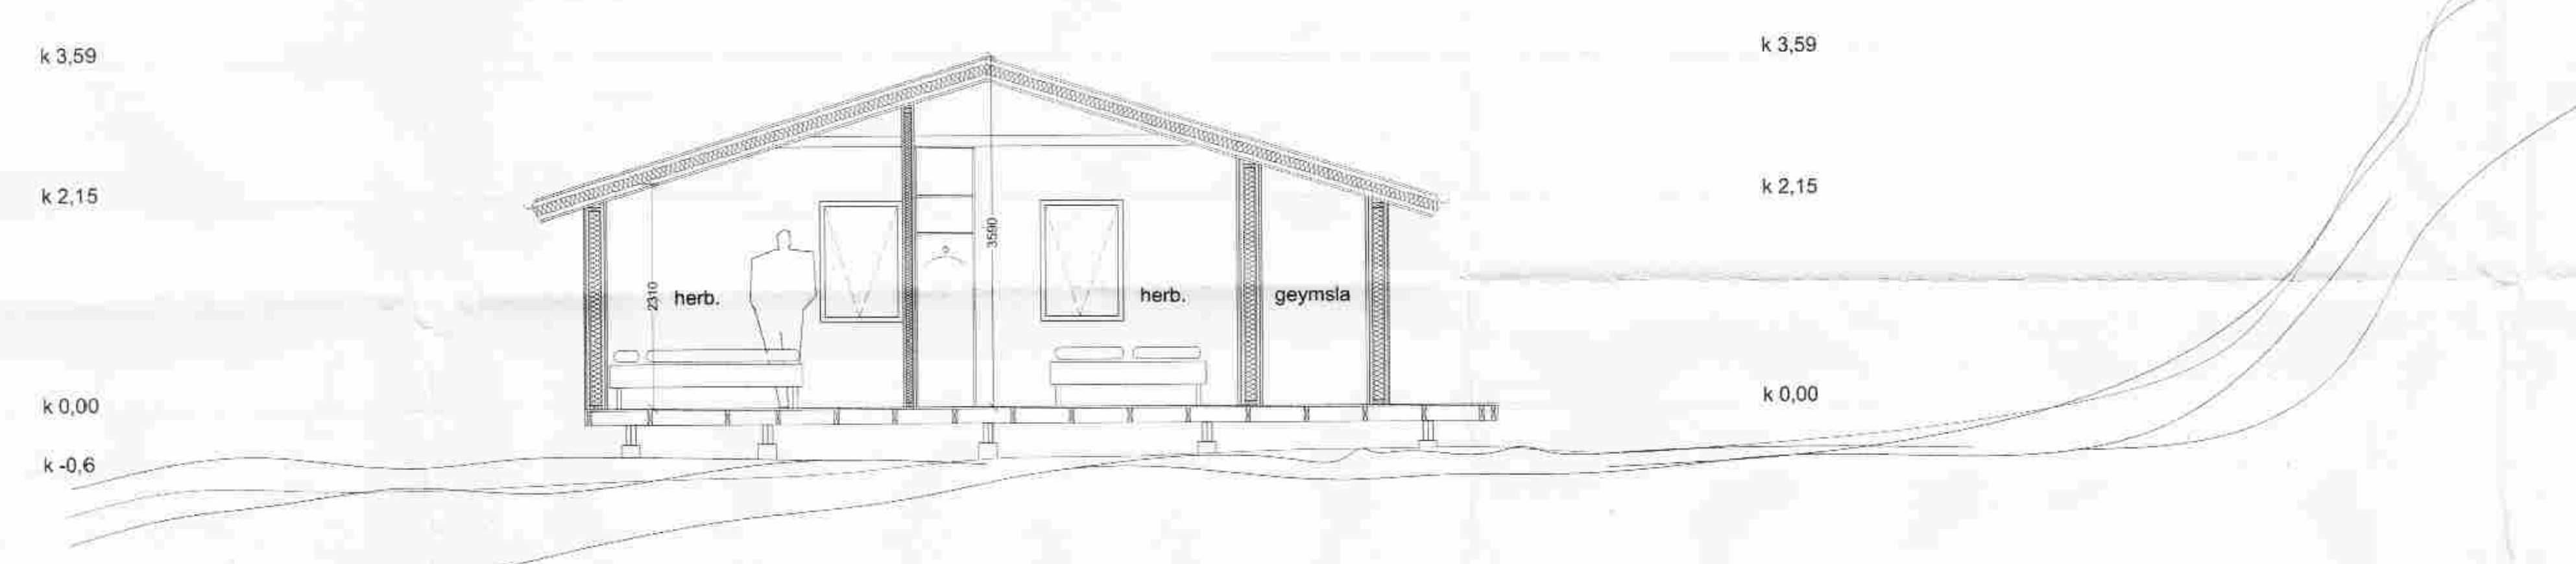

snið a mkv. 1:50

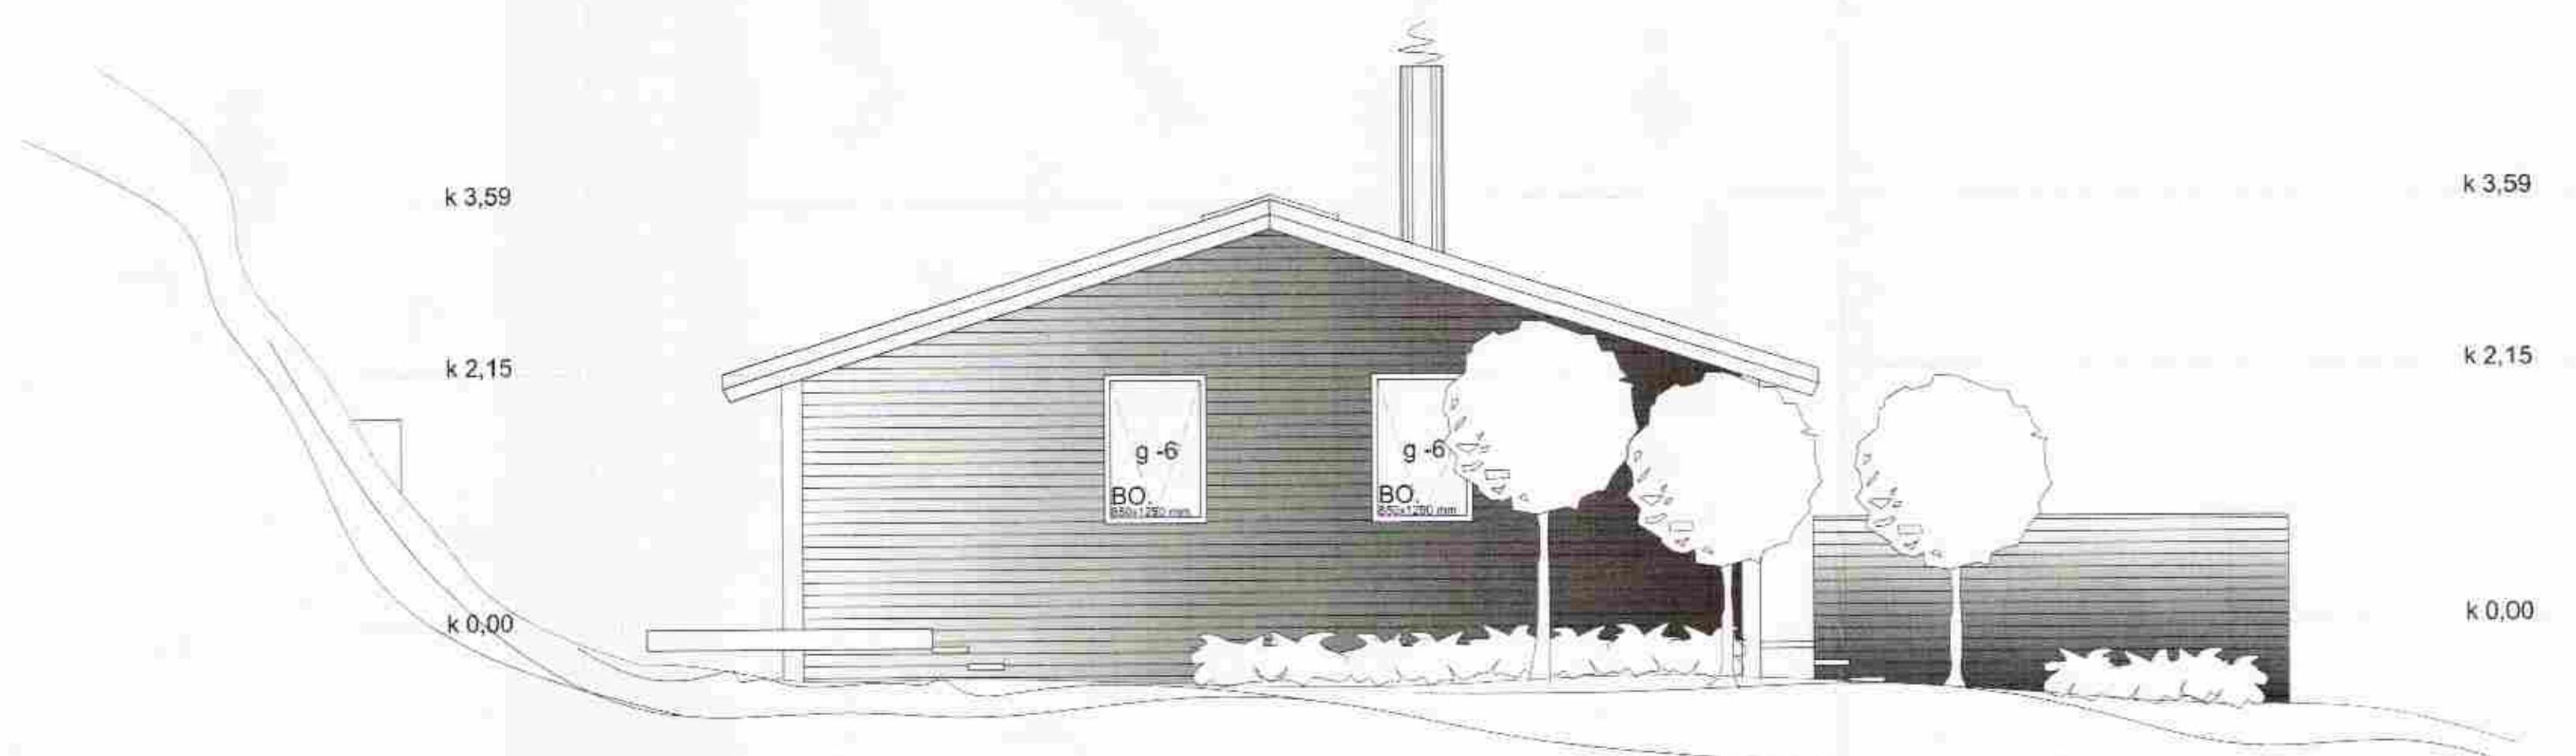

útlit norður mkv. 1:50

Verkhett:	Öndverðanes 1
	L65 347
Verkhlut:	útlit
Teknínúmer:	1.02
Málkorti:	1:50
Teknað:	99
Yfirtand:	
Samþykkt:	
Verknúmer:	08016
Útgáfudagur:	
Teknisöð	
Úgrestisð	
Apr 21, 2008 - 9:56	