




SNID C-C  
MKV 1:100

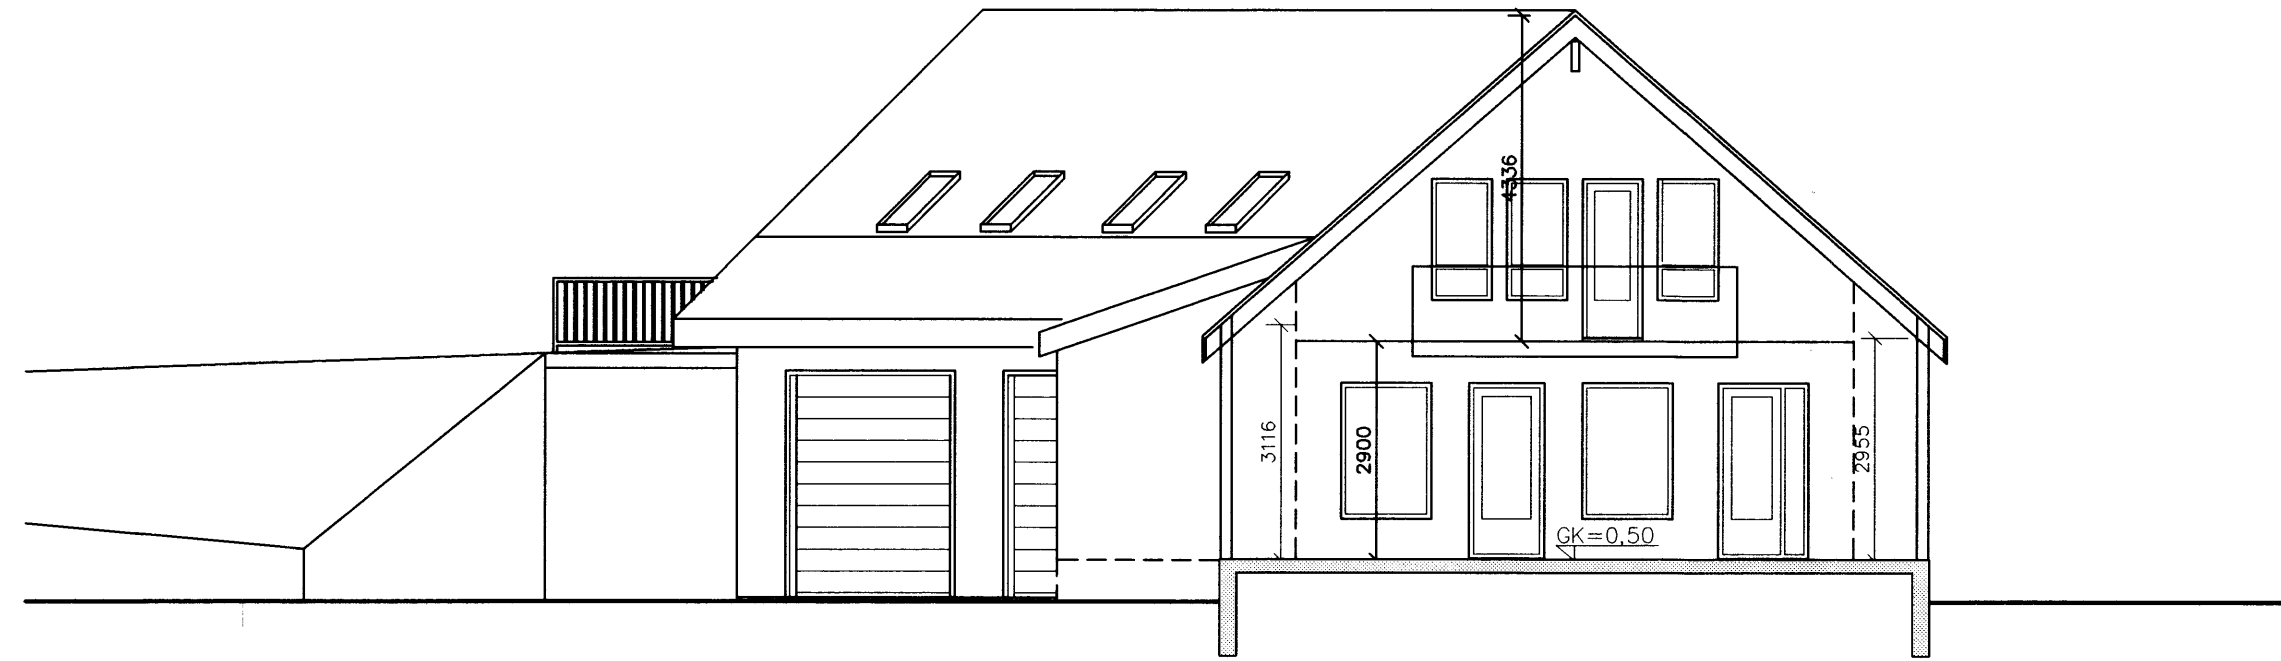


SNID D-D  
MKV 1:100

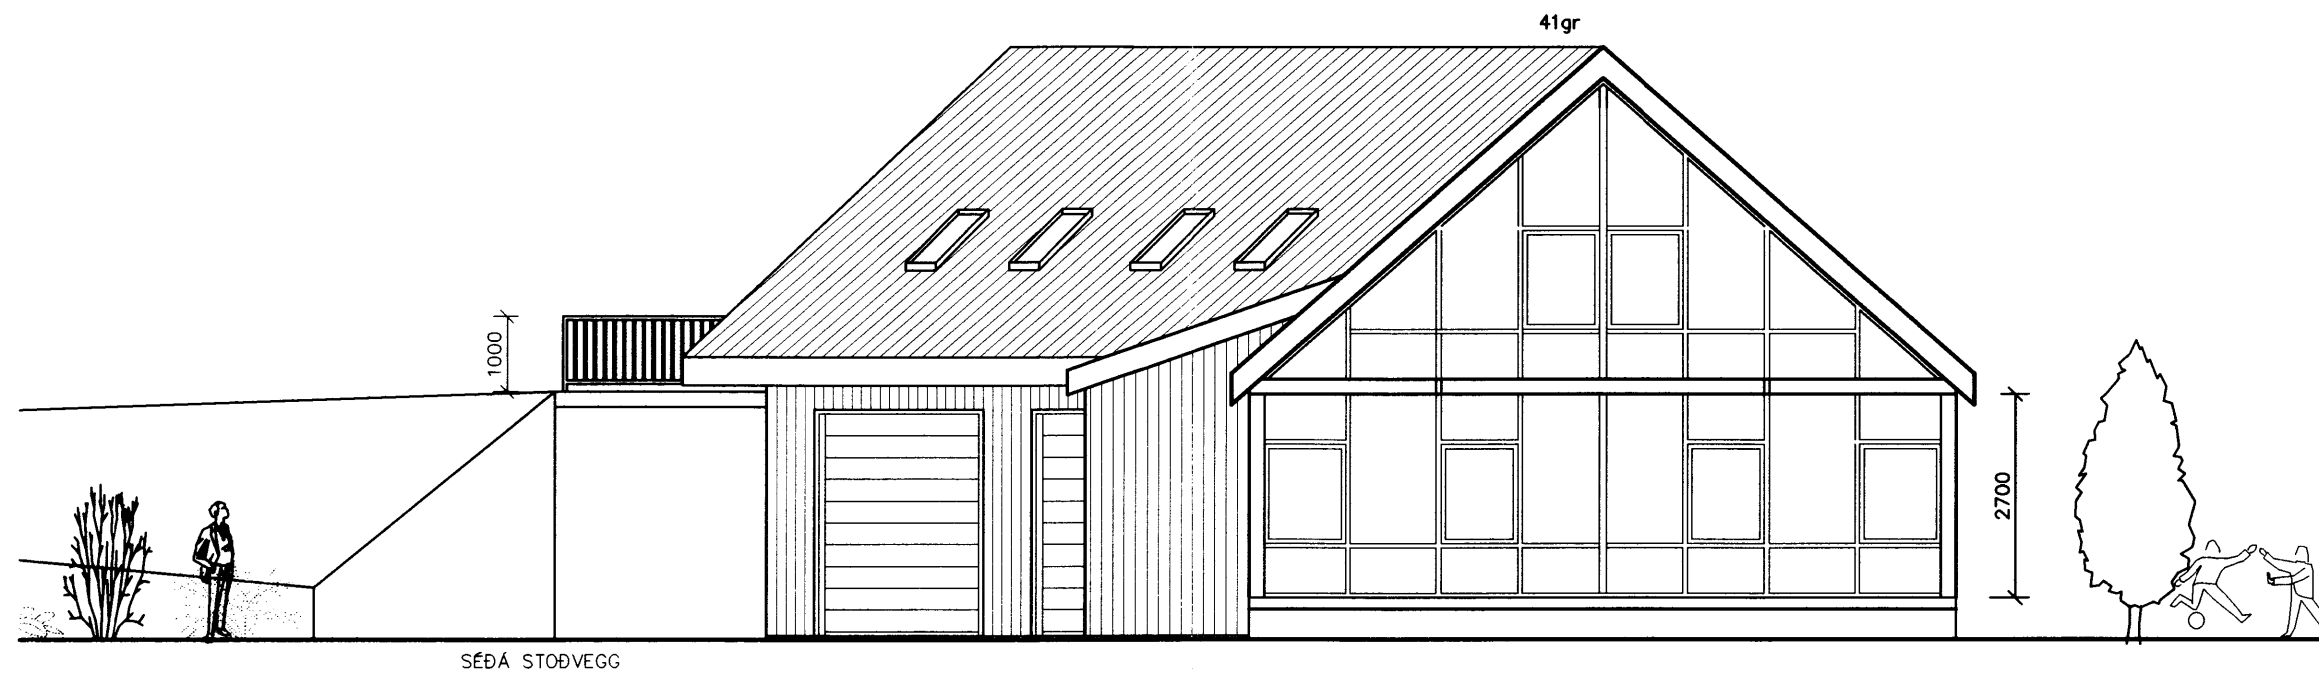


SUD-AUSTUR  
MKV 1:100

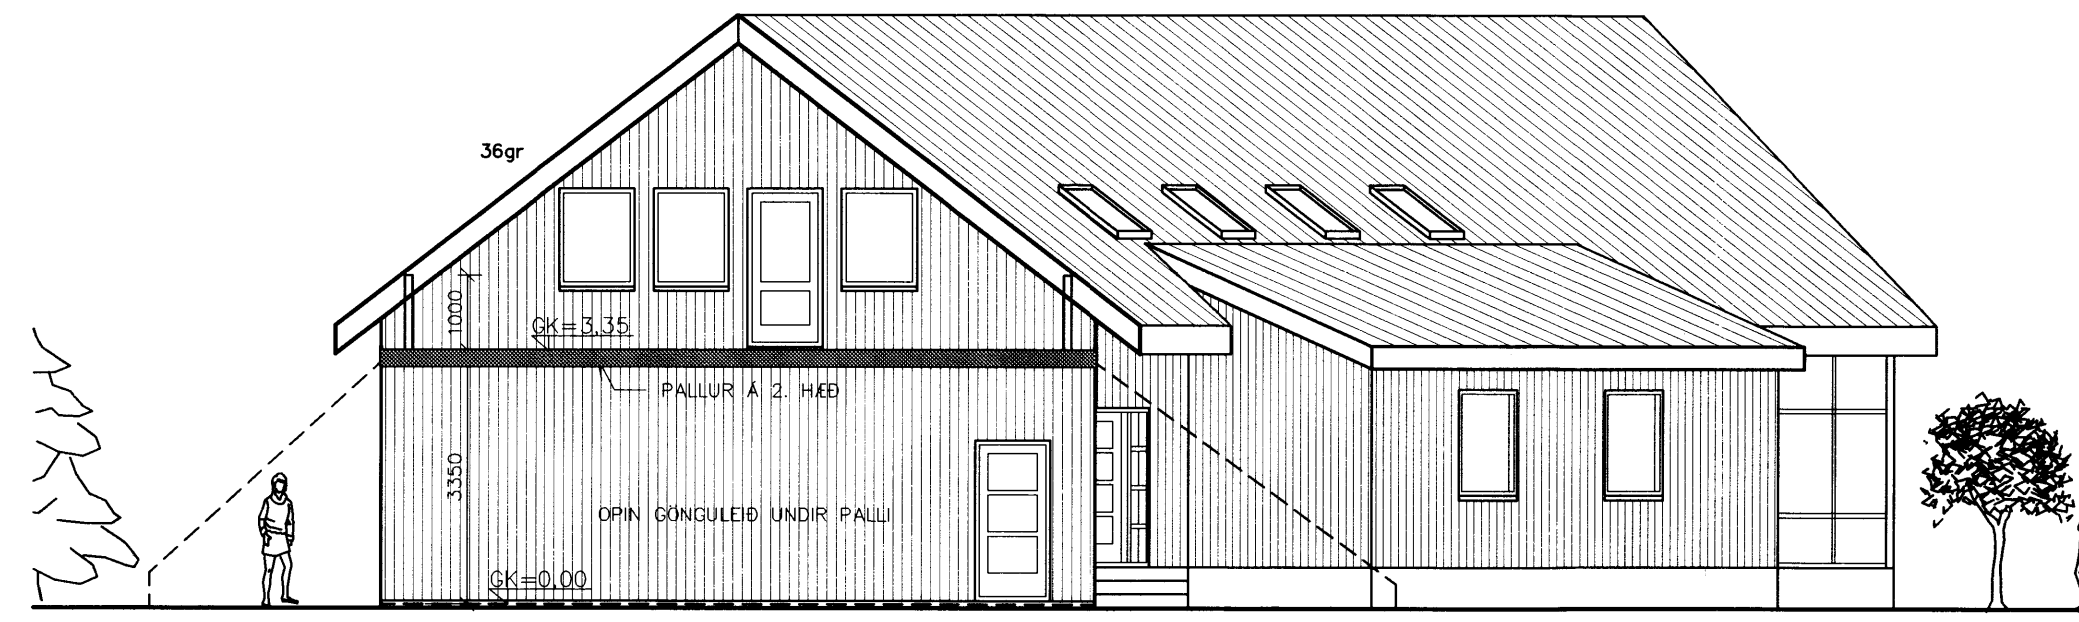

NORÐ-VESTUR  
MKV 1:100

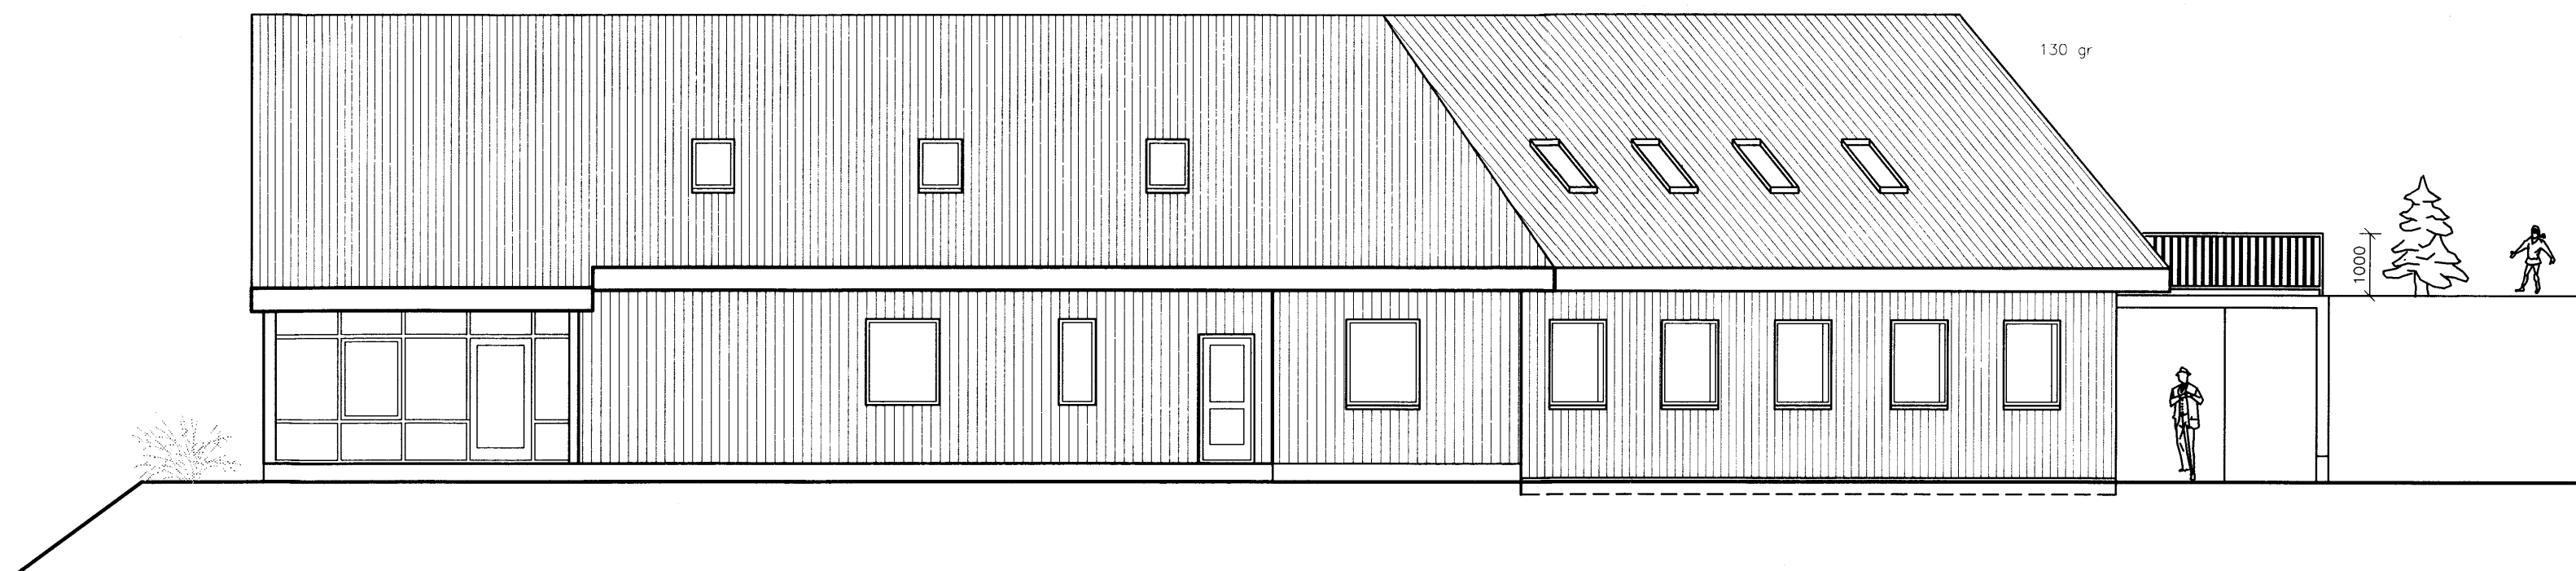

NORÐ-AUSTUR  
MKV 1:100

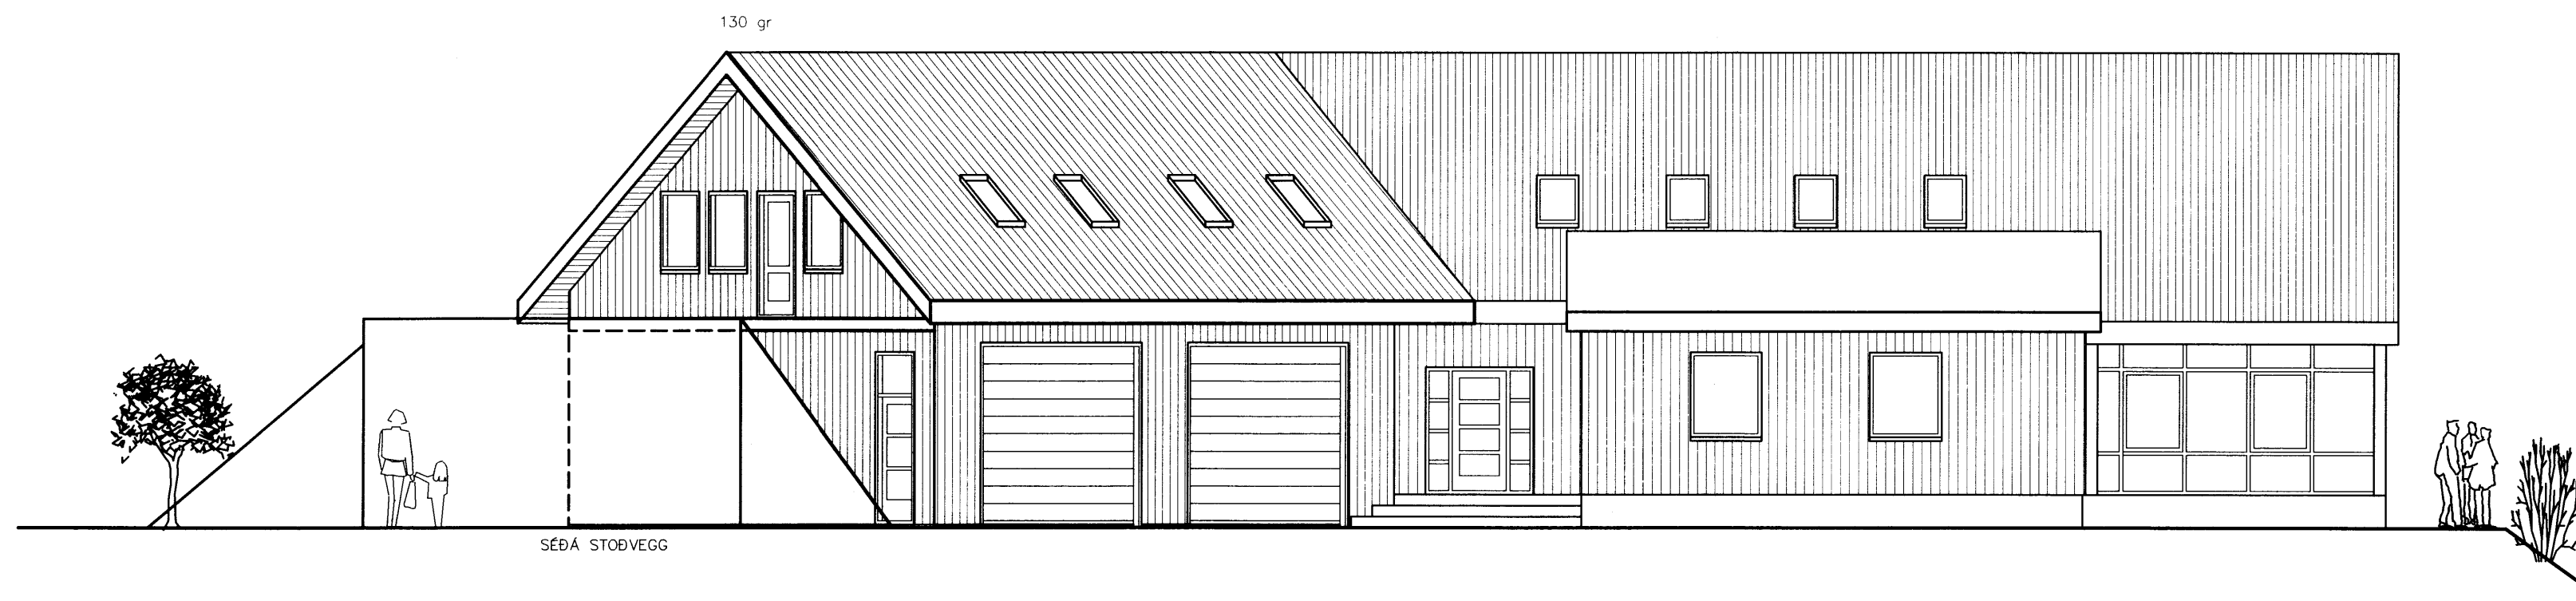

SUD-VESTUR  
MKV 1:100

Samþykkt

17 JULI 2007

*Hilmar Ólafsson*  
Byggingarfulltrúi uppsveita Árnessýslu

BO BJÖRGUNAROP  
® REYKSKYNJARI  
© SLÖKKVITÆKI

BR.	HVERJU BREYTT	DAGS.

MÁL ERU Í MILLIMETURUM, NEMA ANNARS SÉ GETIÐ  
EF MISRÆMI EDA MÁLVILLUR FINNST Á TEIKNINGUM  
BER AÐ TILKYNNNA ÞAÐ TIL ARKFORM AN TAFAR.  
ÞESSI TEIKNING FELLUR UNDIR HÖFUNÐARÉTTARLÖG

LYKILMYND  
LANDNÚMÉR 168288  
STAÐGREINIR 00084510  
MATSHLUTI 01  
STÆKKUN Á ÍBÚÐAHÚSI

**ARKFORM**®  
ARKITEKTASTOFA  
TGM RÁÐGJÖF  
SMÍ: 552 1116  
552 1199  
FAX: 552 1140  
KT: 430986-1479  
NETF: arkform@arkform.is

VERKHEITI: STEINAR GRÍMSNESI  
ÚR LANDI SVÍNAVATNS

VERKNÚMÉR: 0720

ATRIDI: ÚTLITSMYNDIR  
OG SNIÐ

HANNAÐ:	TEIKNAD
SKRÁ NR. 20AM1901.dwg	YFIRFARID
MKV. 1:100	VERK NR.
DAGS. JÚNÍ 2007	DAGS. AÐALT. 27. JÚNÍ 2007

TEIKN NR.	RÁÐNR.	ENDURSK.
19-02	00	0

*Magnús Ingi Ingvarsson*  
Magnús Ingi Ingvarsson  
Byggingarfræðingur BFI  
Kl. 290734-2159  
Guðjón Magnússon  
Arkitekt FAF FSSA  
Kl. 250456-4339