

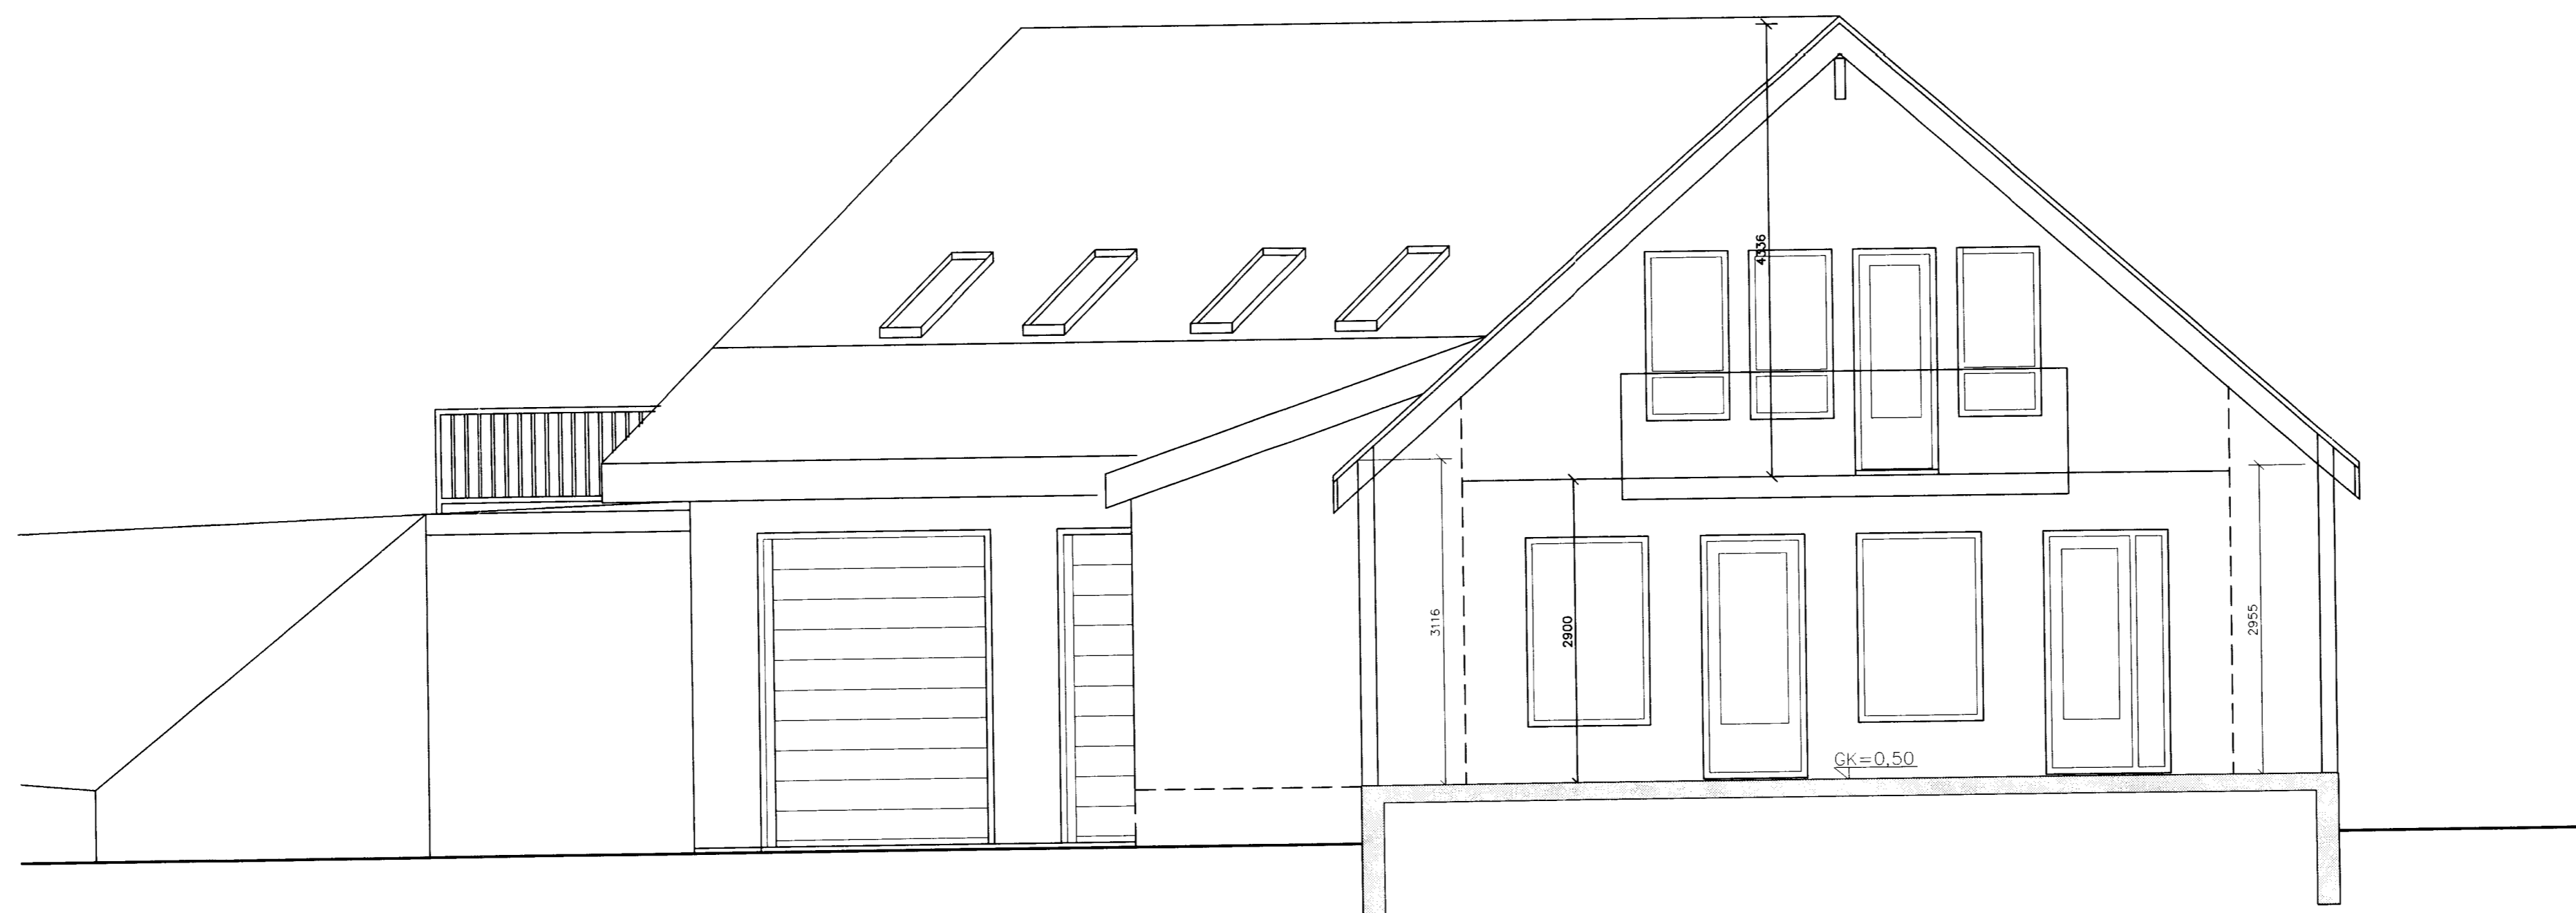


SNID C-C
MKV 1:50

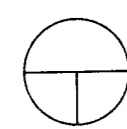

SNID D-D
MKV 1:50

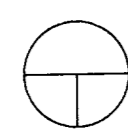

Samþykkt
17. JULÍ 2007
Hönnuð
Byggingarfulltrúi uppsveita Árnessýslu

BR. HVERJU BREYTT DAGS.

X REF:
X REF:
X REF:
X REF:

MÁL ERU Í MILLIMETRUM, NEMA ANNARS SE GETIÐ
EF MISRÆMI EDA MÁLVILLUR FINNST Á TEIKNINGUM
BER AÐ TILKYNNNA ÞAD TIL ARKFORM AN TAFAR.
ÞESSI TEIKNING FELLUR UNDIR HÖFUNDARETTARLÖG

LYKILMYND

LANDNÚMÉR 168288
STAÐGREINIR 00084510
MATSHLUTI 01
STÆKKUN Á ÍBÚÐAHÚSI

ARKFORM® TGM RÁÐGJÖF
ARKITEKTASTOFA SIMI: 552 1116
552 1199
FAX: 552 1140
KT: 430986-1479
NET: arkform@arkform.is

ARMÖL 38, 108 REYKJAVÍK

VERKHEITI:
STEINAR GRÍMSNESI
ÚR LANDI SVÍNAVATNS

VERKNÚMÉR: 0720

ATRÍÐI:
SNIDMYNDIR

HANNAÐ: TEIKNAD
SKRÁ NR. 20AM2001.dwg YFIRFARID
MKV. 1:50 VERK NR.
DAGS. JÚLÍ 2007 DAGS.ÁDALT. 27. JÚNÍ 2007

TEIKN NR. 20-04 RADNR. 00 ENDURSK. 0

Magnús Ingi Ingvarsson Byggingarfræðingur BFI Kt. 290734-2159
Guðjón Magnússon Arkitekt FAI FSSA Kt. 250456-4339