Undirstöður grunnmynd M = 1:50

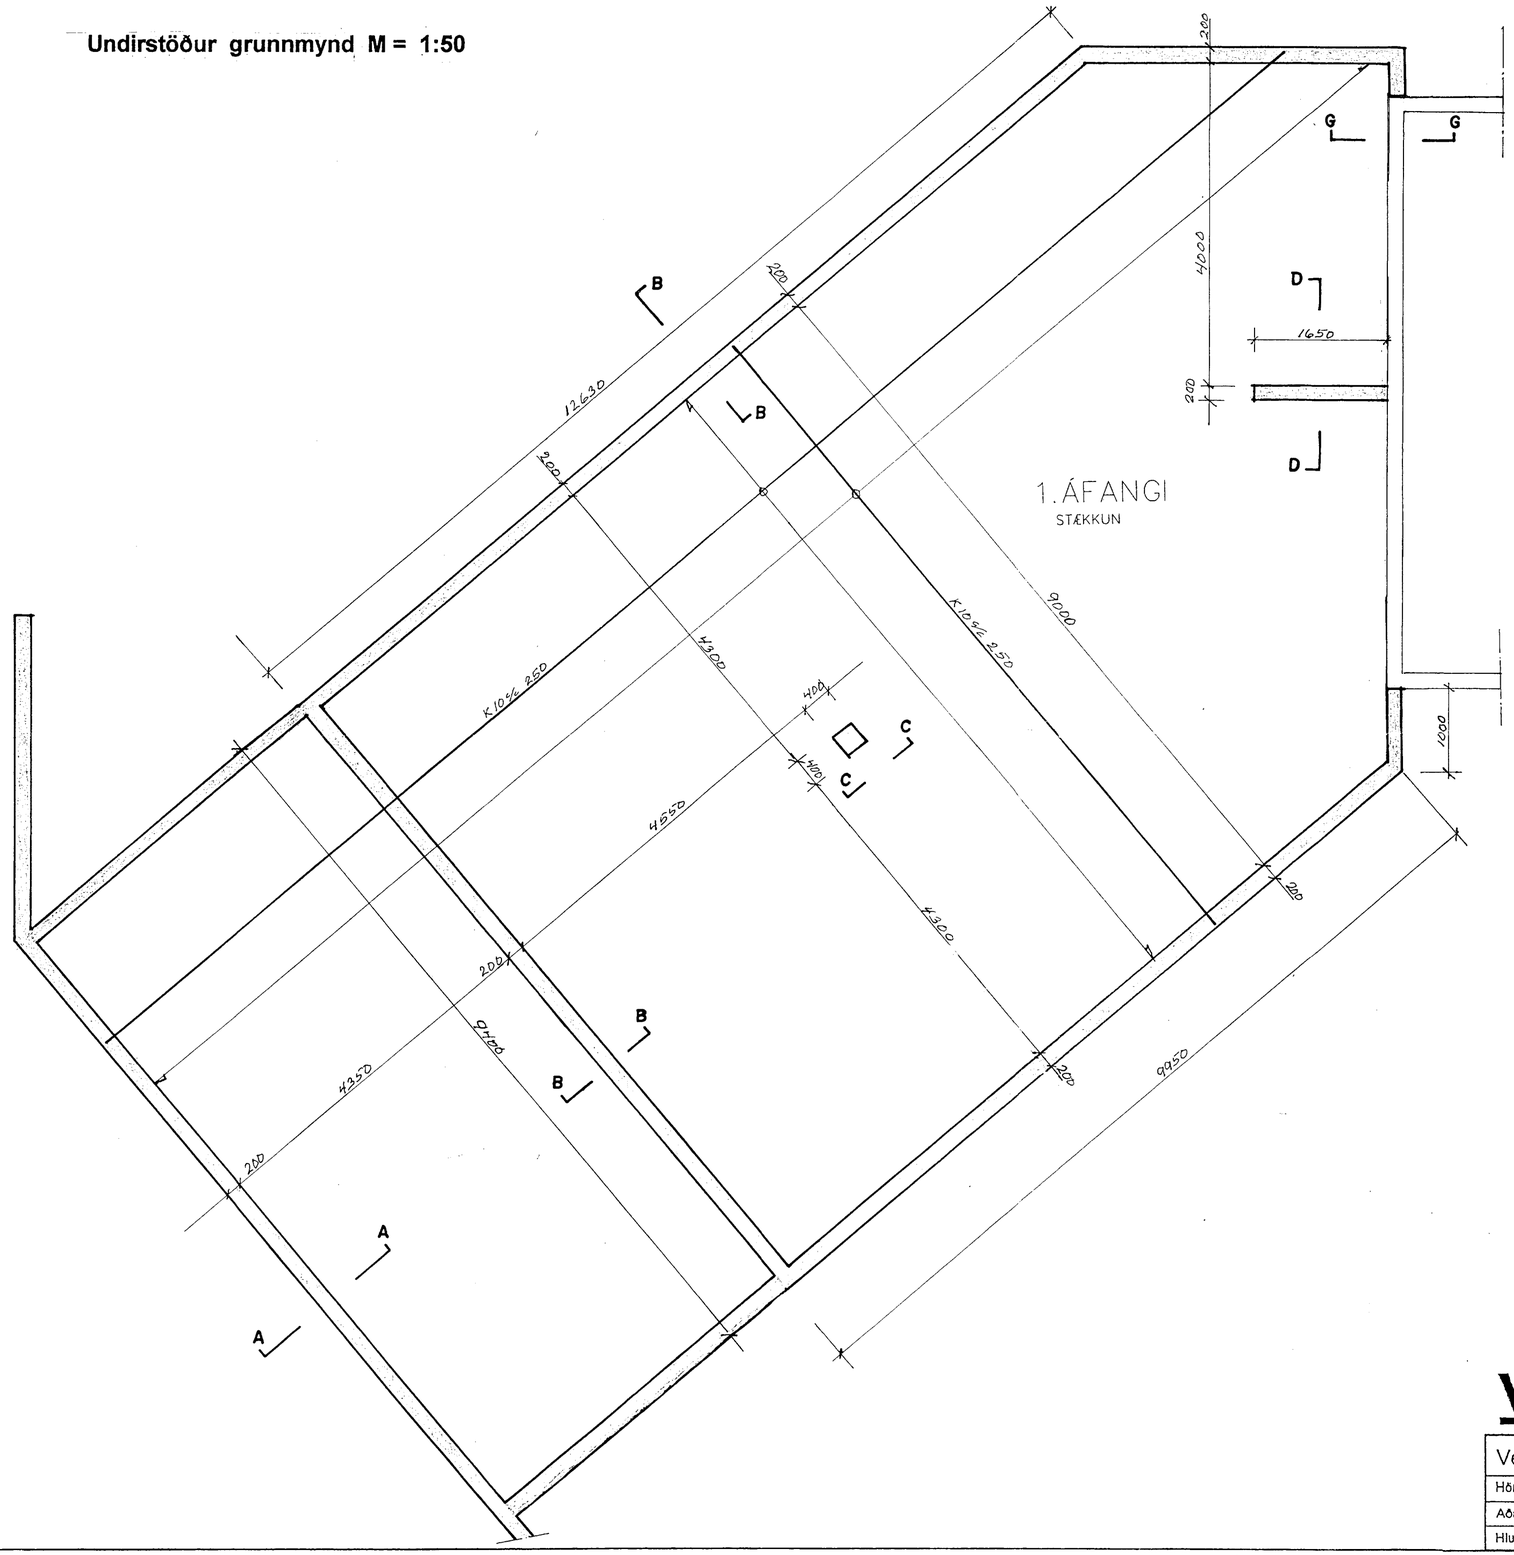

Skýringar

Steinsteypa S250
Sementsmagn skal vera a.m.k. 300kg í hverjum Rúmmetra af steypu.
Vatnssementstala (v/s) skal vera minni en 0.55
Loftinnihald skal vera a.m.k. 5%
Alla steypu skal titra lítillega í mótum.

Steypustyrktarstál
Steypustyrktarstál merkt **K** á uppdrætti er kambstál KS40
K10c/c 250 táknar 10mm kambstál á hverja 250mm.
#K10c/c 250 táknar 10mm kambstál krosslagt með 250mm millibili í hvora átt.

Undirstöður
Miðað er við að undirstöður standi á þjappaðri fyllingu
Hæð á undirstöðum skal ekki vera minni en 800mm miðað við efri brún á plötu.
Mesta álag á fyllingu er $\bar{V}$ 0,10MN/m2

Fyllingarefni undir gólf.
Fyllingarefni undir gólf skal vera grús, sem er þjöppuð í hæfilegum lögum 300 – 500mm..
Gæta skal þess að bleyta grúsina vel þegar hún er þjöppuð.

VÖLUSTEINN Teiknistofa
Magnús Jónsson Byggingatæknifræðingur
Kt. 290141-2069 GSM 892 1241
Netfang: msjo@simnet.is

Verk	STEINAR GRÍMSNESI ÚR LANDI SVÍNAVATNS		VERK NR.
Hönnuður	Magnús Jónsson	Teikn.: MSJ	TEIKN NR. 2.01
Aðalh			MKV 1 : 50
Hluti	Undirstöður grunnmynd		DAGS. 22 - 07 – 07