



Samþykkt

MARS 2007


Hanna Jensen
Byggingarfulltrúi uppsveita Árnessyslu

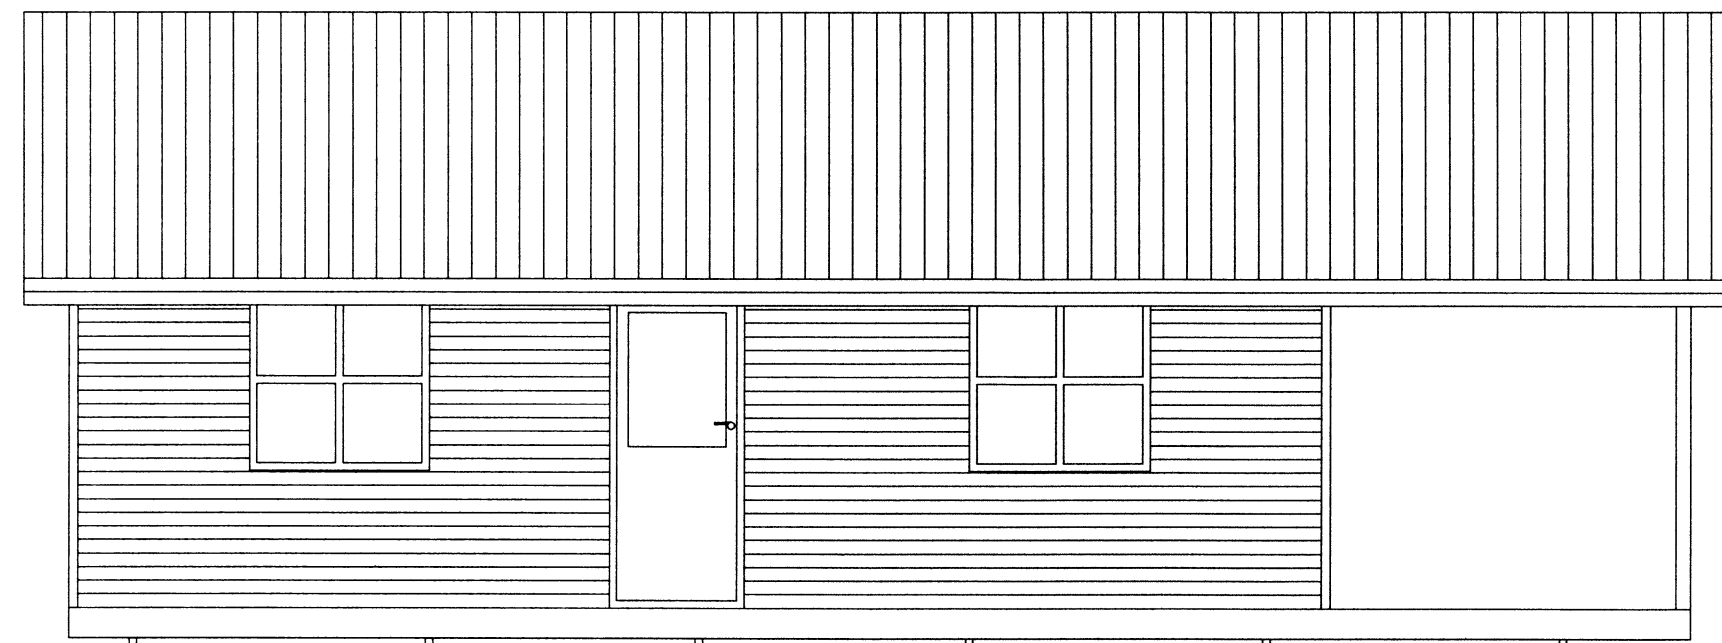


VESTUR
1:50

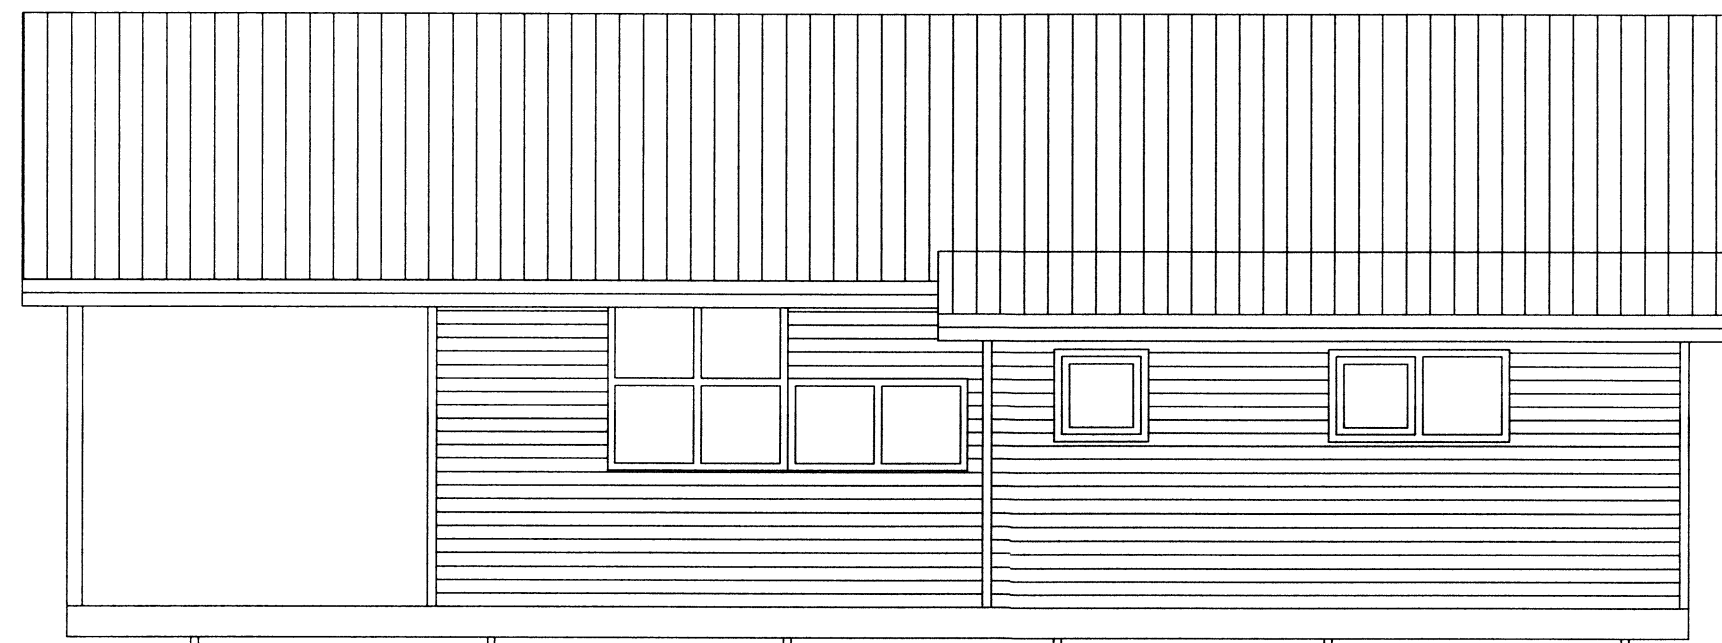


AUSTUR
1:50

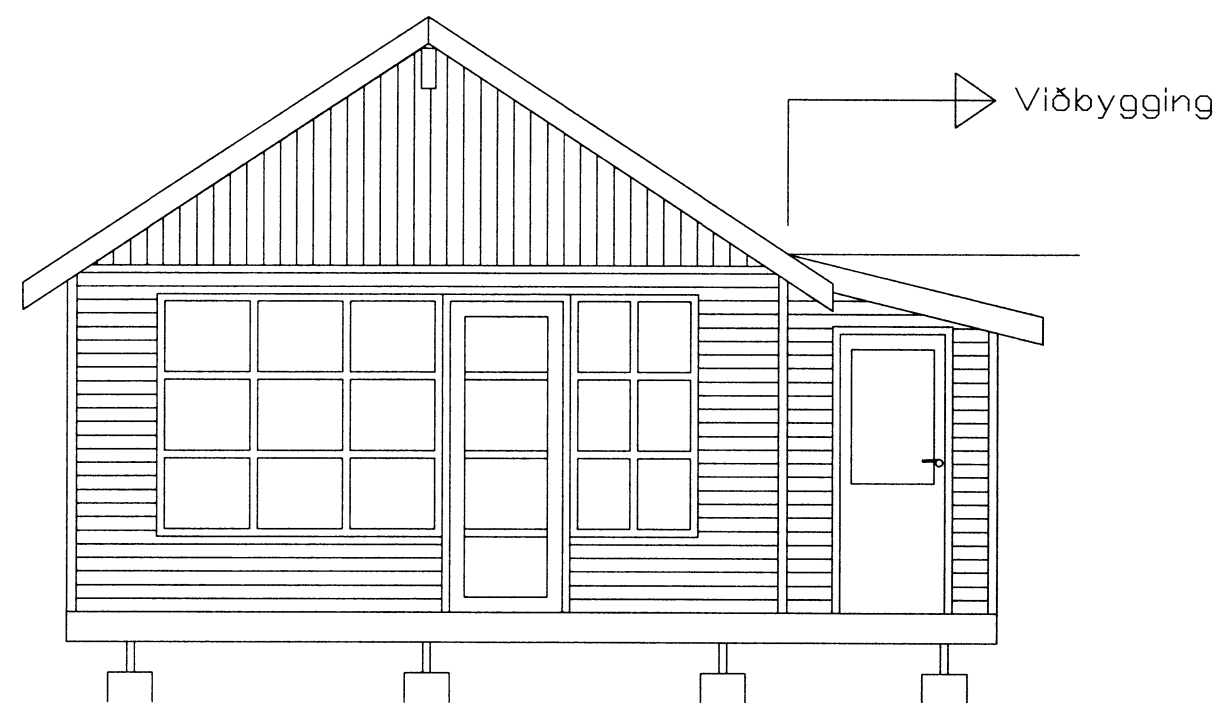

SUDUR
1:50

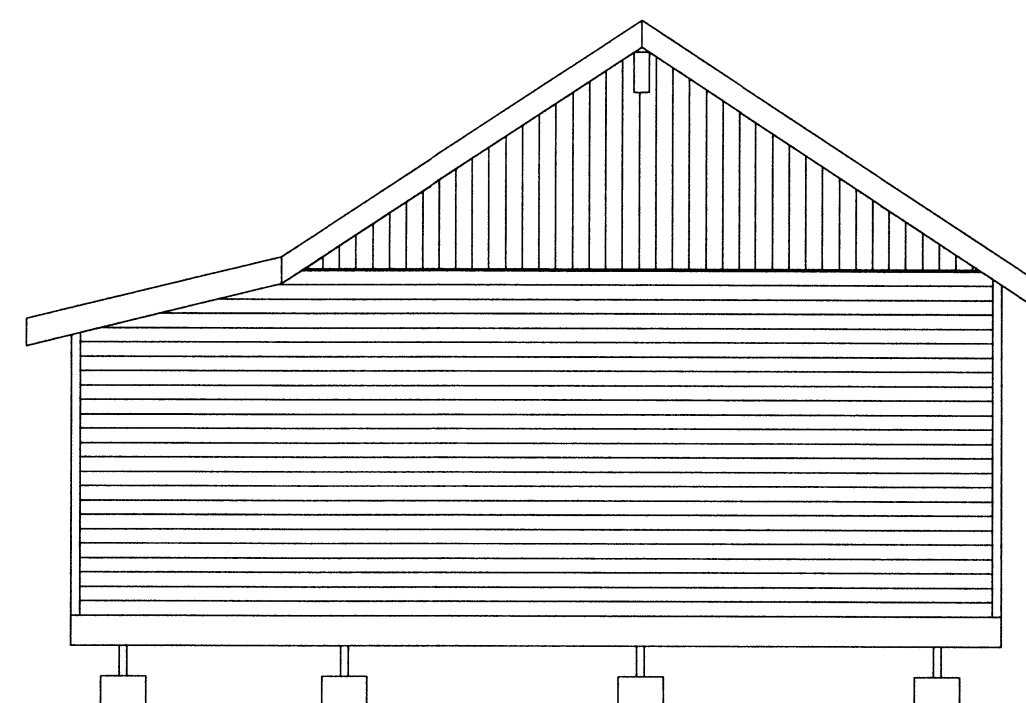

NORDUR
1:50

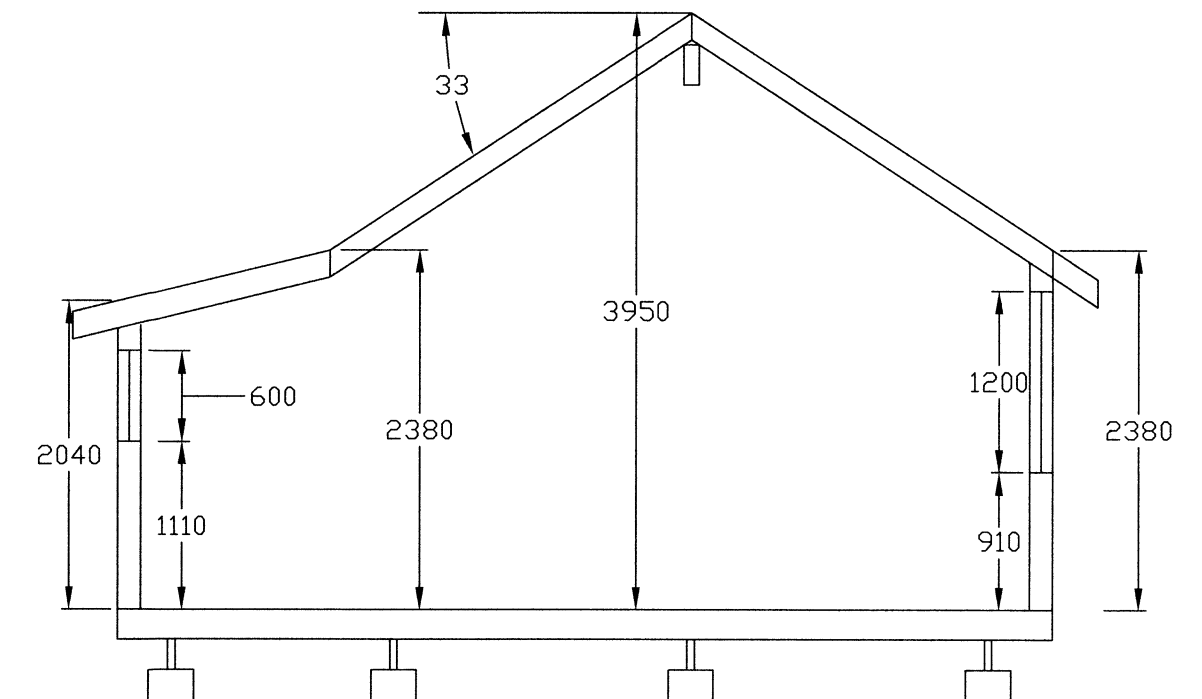

SNID
1:50

SUMARHÚS Í HRAUNBORGUM LÓÐ NR. 54 Útlit og afstöðumynd		Tölvunafn: 3178b101.dwg										
Melikvarði: 1:50	Hannað: sv feb. 2007 Teiknað: sv feb. 2007 Samþ.: <i>[Signature]</i> Plottað: 5.3.2007											
VERKFRÆÐISTOFA NJARÐVÍKUR ehf Brekkustíg 39, 260 Njarðvík, kt. 600991-1329 sími 421 4113, fax 421 5266 vn@venja.is		Teikningarnúmer: 31-78 A-01.02										
Magnús R. Guðmannsson MVFÍ, kt.160443-2869		Breyting: <table border="1"><tr><td> </td><td> </td><td> </td><td> </td><td> </td></tr></table> Ath. <table border="1"><tr><td> </td><td> </td><td> </td><td> </td><td> </td></tr></table>										