



BYGGINGARFULLTRÚI
 Samp. 11/92
 VESHREPPS

Ólafur Guðmundsson

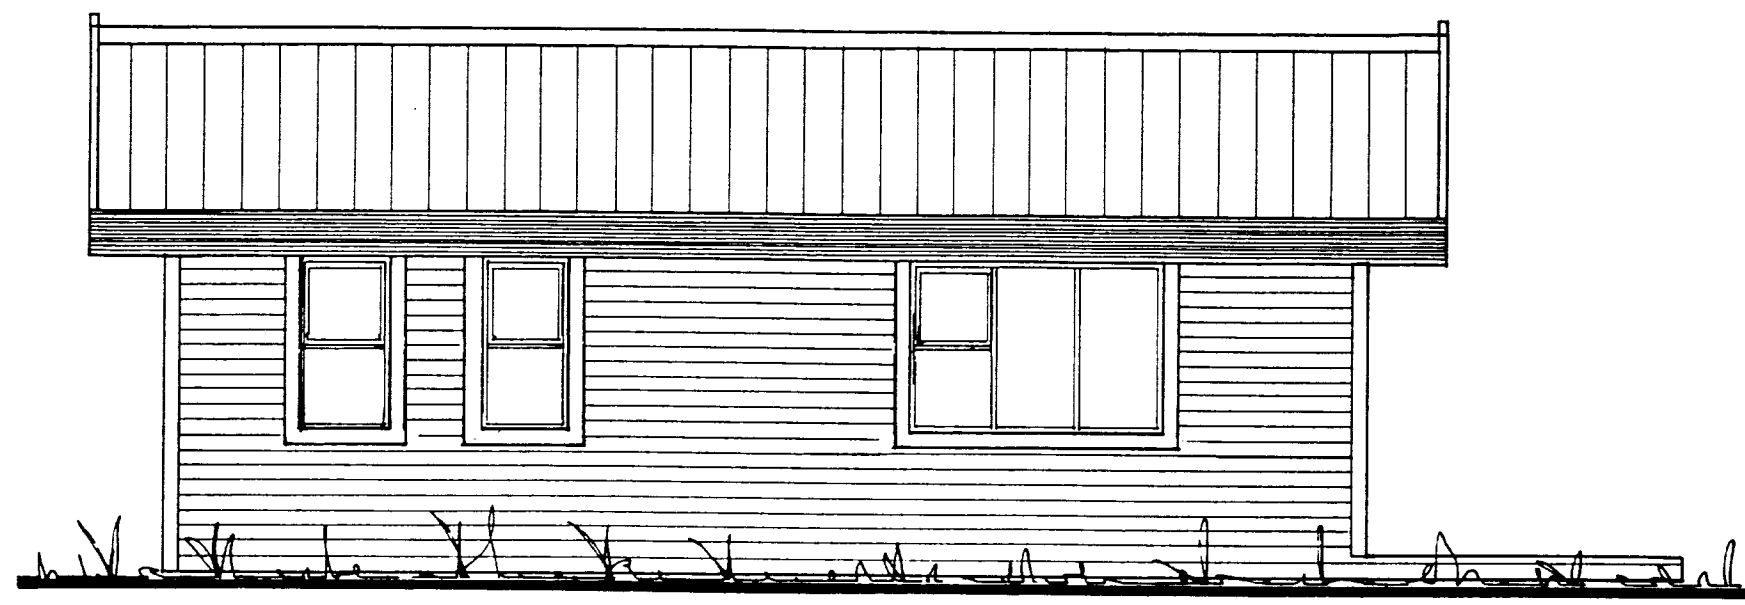

HLIÐ

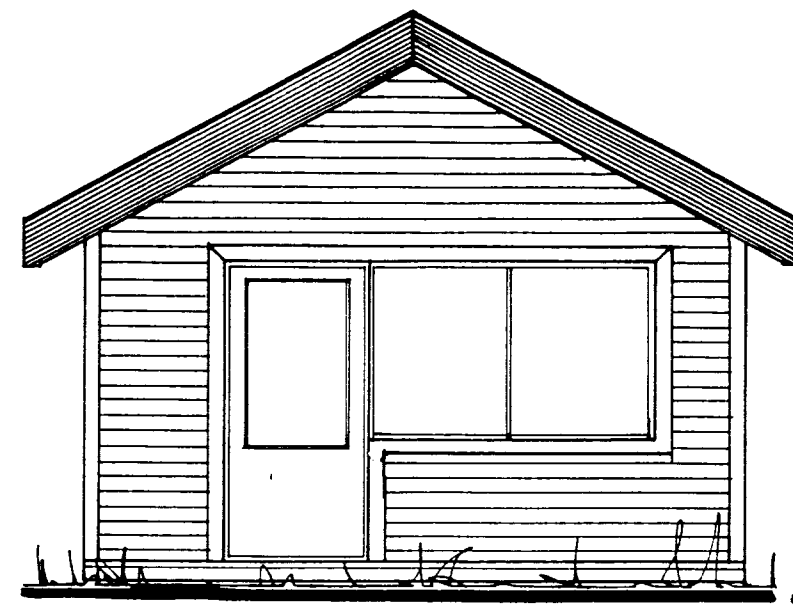


GAFL




HLIÐ


35.20 m²
 112.60 m³

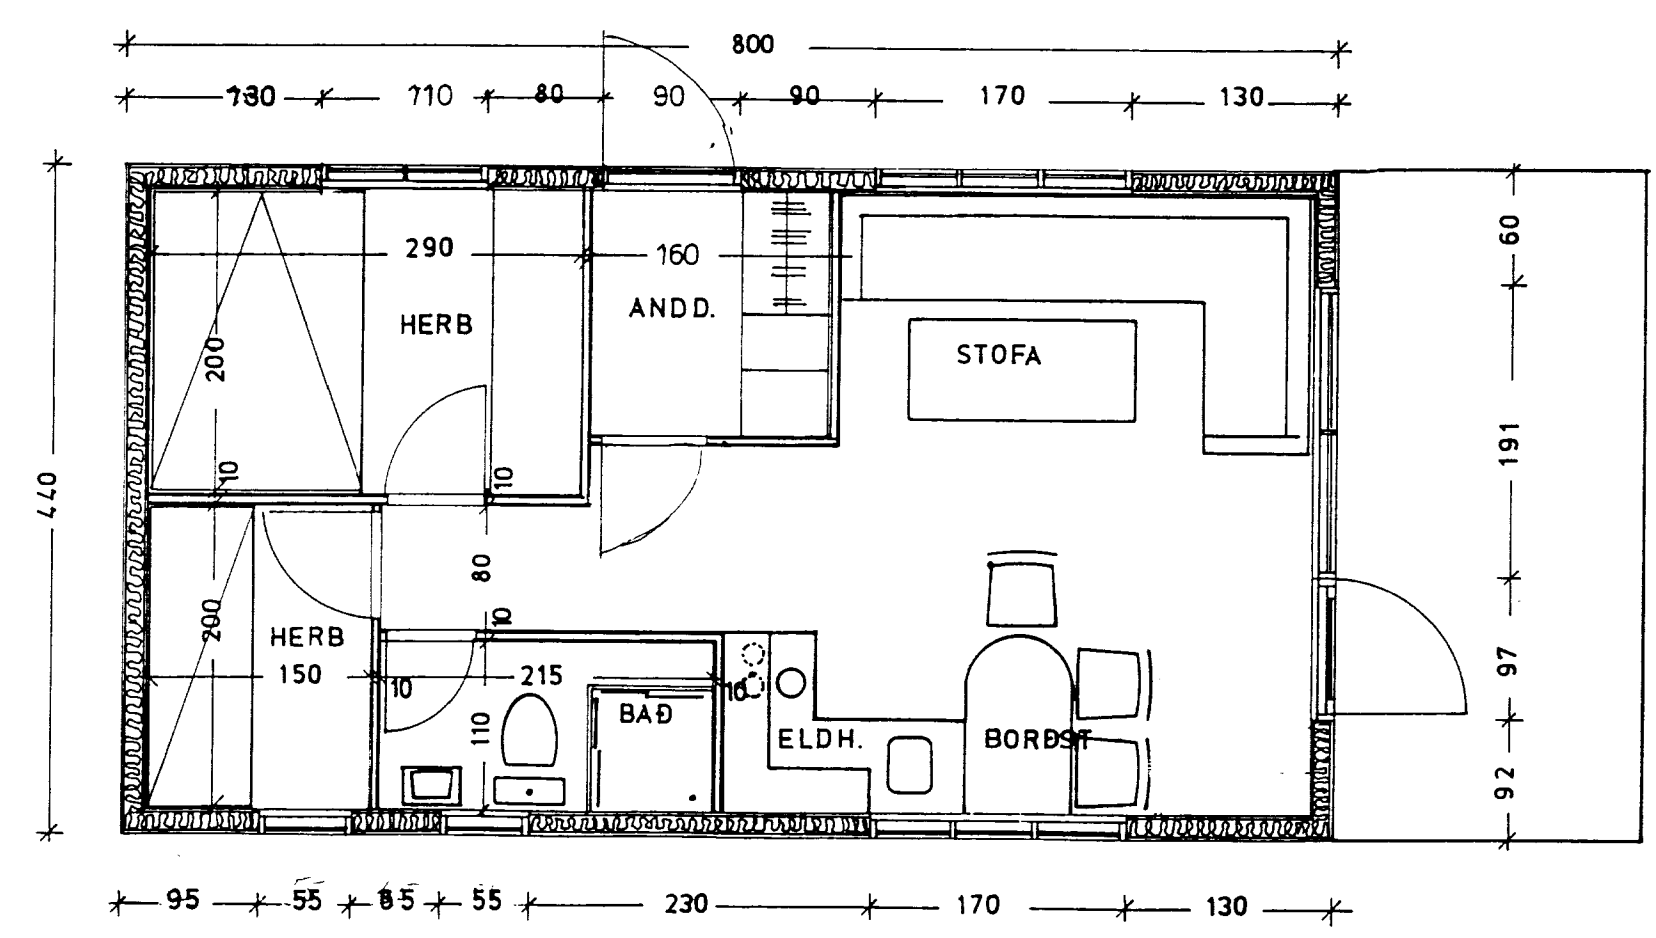

GRUNNMYND

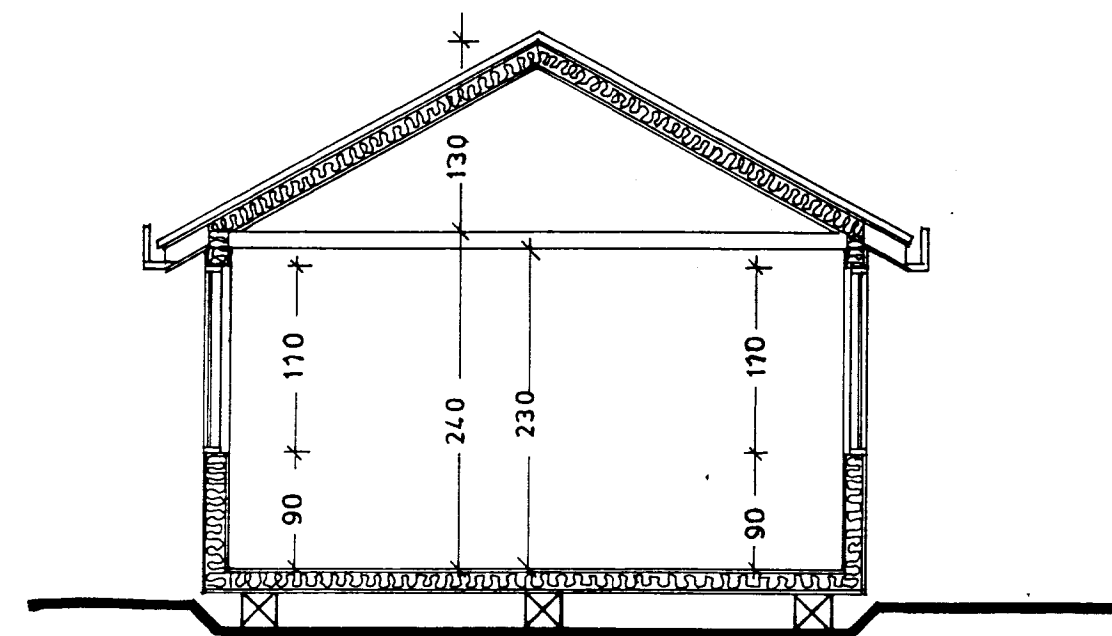

SKURÐUR

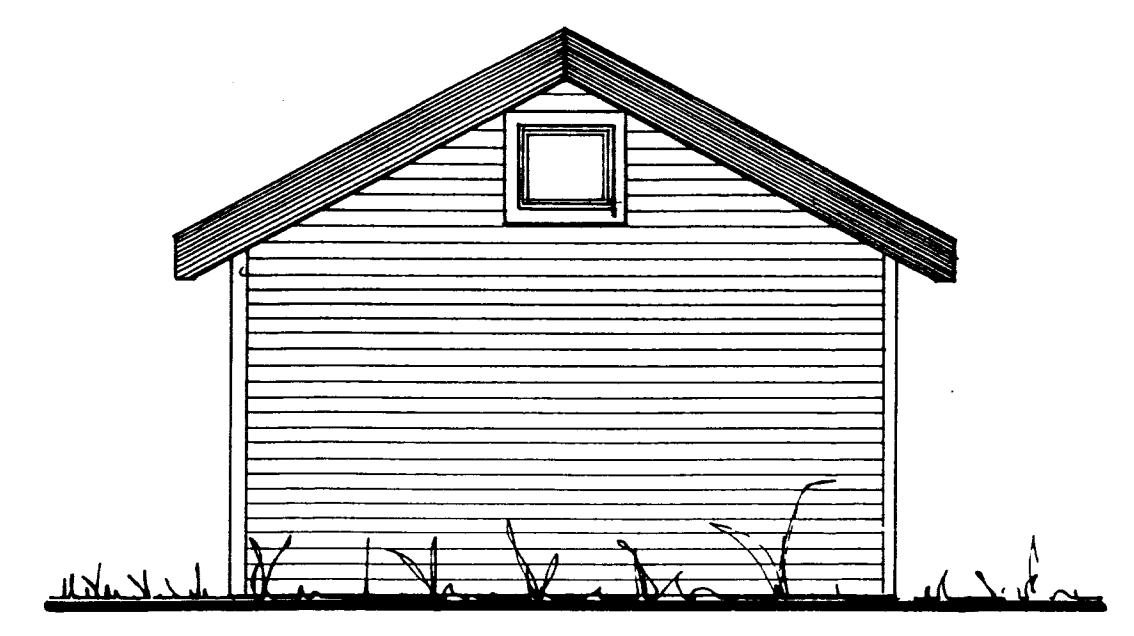

GAFL

STAÐSETNING Á HÚSI Í LÓÐINI FYLGR EKKI
 ÓSKAÐ ER EFTIR AÐ BYGGINGARFULLTRÚI
 SVEITARINNAR STAÐSETJI HÚSIÐ Í LÓÐINA SAMKVÆMT
 ÓSK LÓÐARHAFA.

SUMARHÚS STÆRÐIR
 FLATARMÁL: 35.20 M²
 RÚMMÁL: 112.60 M³

Vignir Albertsson Byggingarfræðingur
 Efstasundi 81. 104. Reykjavík. 91-35229.

	VERKHEITI: SUMARBÚSTAÐUR SÓLV. SÍGURDARDOTTUR			
	Á REIT NR. 61 Í LANDI HRAUNB. Í GRÍMSNESI			
	HEITI TEIKNINGAR		KVARDI 1:50	
GRUNNMYND OTLIT OG SNID.			TEIKN. NR. 1	
HANNAÐ	VIGNIR	TEIKNAD	VIGNIR.	DAGS MARS 92
				GERÐ 71