


SNID 2

SNID 3

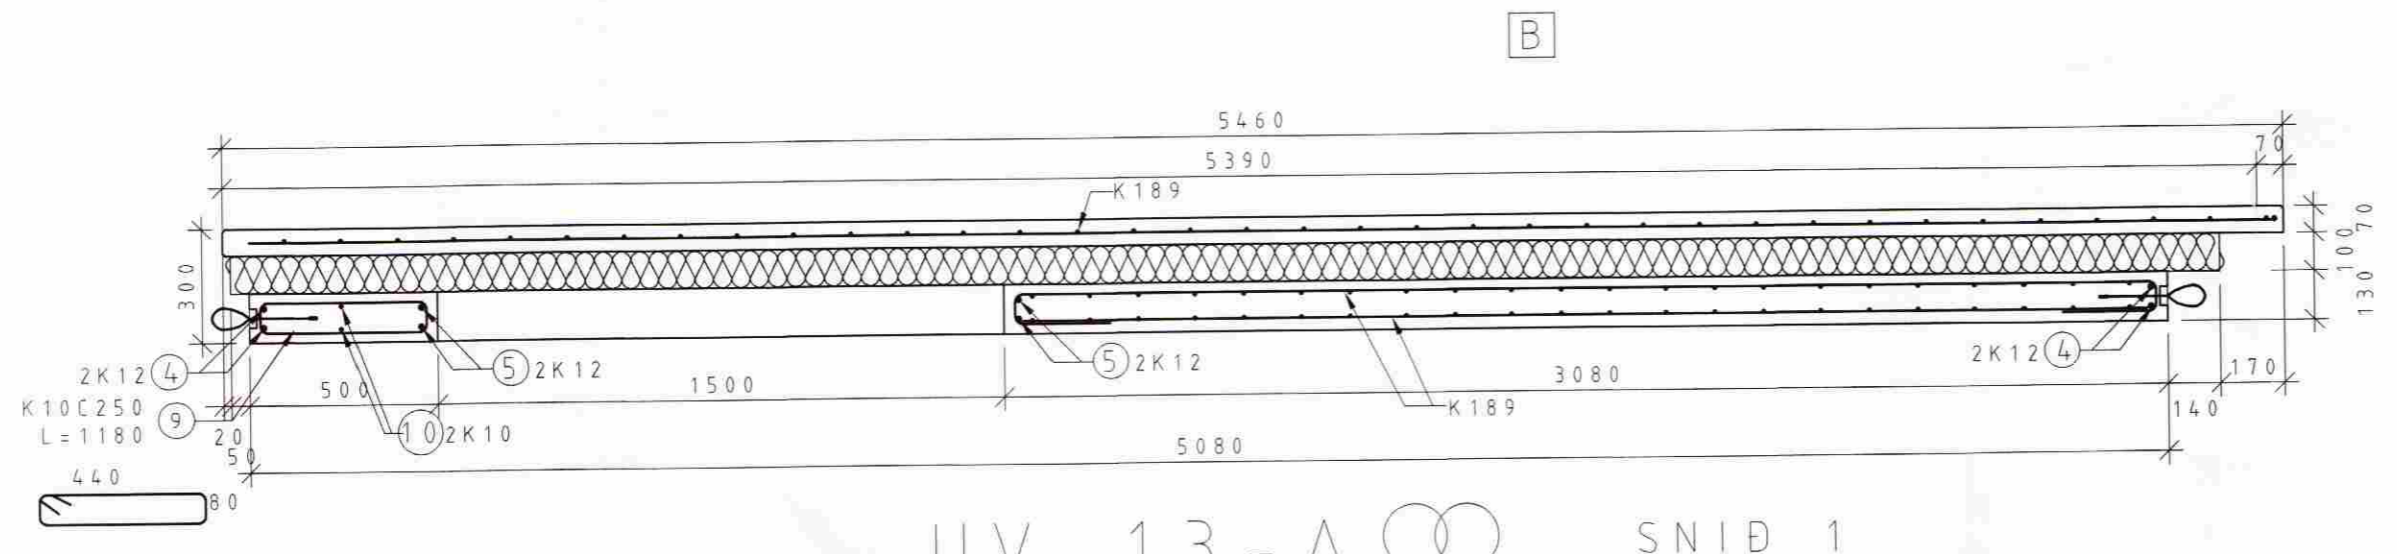

UV-13-A SNID 1

TEGUND nr	ÚTLIT/FORM mm	GERÐ	FJÖLDI stk	LENGD mm
1	500	K10	13	1000
2	500	K10	40	1000
3	5020	K12	8	5020
4	3760	K12	4	3760
5	2875	K12	4	2875
6	2470	K12	2	2470
7	800	K12	2	800
8	110	K10	20	580
9	440	K10	10	1180

MÓTTEKID
2.2 SEPT. 2008
Byggingarfulltrúi uppsv. Amessýslu og Fíðatr.

Byggingarfulltrúi:

Rúmgildi:	Pungi: 6,019	tonn
Flatarmál:	15,88 / 4,9 / 21,23	m ²
Rúmmál:	2,06 + 0,34 = 2,41	m ³
Fjöldi:	1	stk.
Flokkur:	Útveggur	-
Efnisgæði:	Steypa burðar: C25	MPa
Steypa kápa: C30		MPa
Slakbending:		MPa
Spennistál:	fo, 1, k/fpk =	MPa
Smiðastál:		MPa
Steypuhúla:	Ytri brún (VK): 35	mm
	Innri brún (BE): 30	mm
	Neðri brún: 30	mm
	Efri brún: 30	mm

Beygjureglur jáms:

Lágmarks D / Minimum D:	min D = 4 Ø	min D = 7 Ø
Vinklar, krókar og staufur:	90° ≤ α < 150°	α > 150°
Skerfykkjur:		
Áferð:	Loftorkuperta	Mynstursteypa
	Léttþraunad	Sjónsteypa
	Glattað	Pússað
	Vélpússað	Kústað
	HM Hvítur marmari	A Annað
	B Stálmót	

Breytingar

Breyting:	Dags:	Breytt af:	Hverju breytt:

Skýringar

HÖNNUNARSVIÐ

Verkkaupi:	Ingvar Geirsson Blómvangi 17 220-Hafnarfjörð	Einingarnúmer: UV-13-A
Verkfrni:	Sumarhús við Suðurbakka 10, Grimsnesi Einingar	Hæð: 1.hæð Hannað: VJ Teiknað: RE
Samræmingarhönnuður:		Yfirfarið: VJ
Undirskrift hönnuðar:		Útg. dags.: 17.01.2008
		Teikn.nr.: V-7125-B17

LOFT ORKA
Borgarnesi ehf.
Engjás 1 310 Borgarnes
Sími: 433 9001 Fax: 433 9013
www.loftorka.is