




ATH: Í STAD TIMBURLASKA 25/150
MÁ NOTA BMF 160x180x15
GATAPLÖTU BÄÐU MEGIN.
HVE PLATA NEGLIST MED
5x5 = 10 STK KAMBS. 40/40

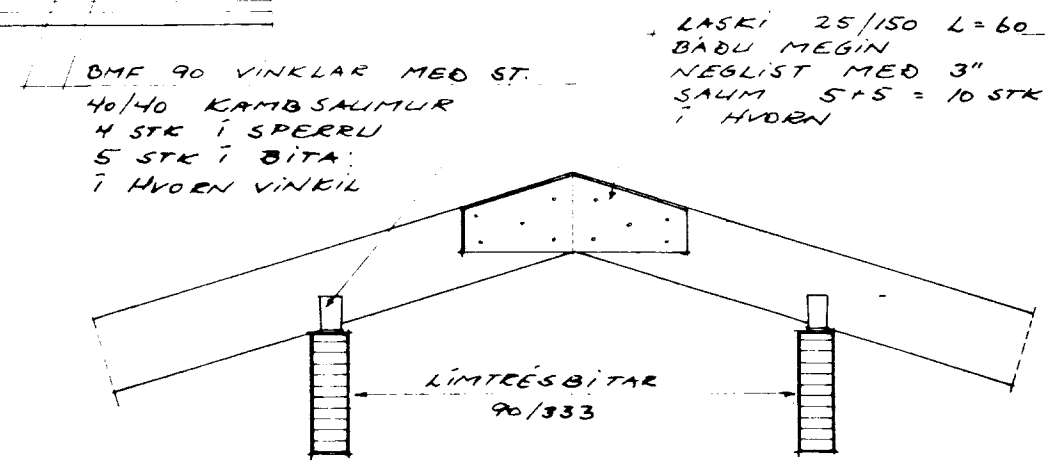

SNID G-G 1:20

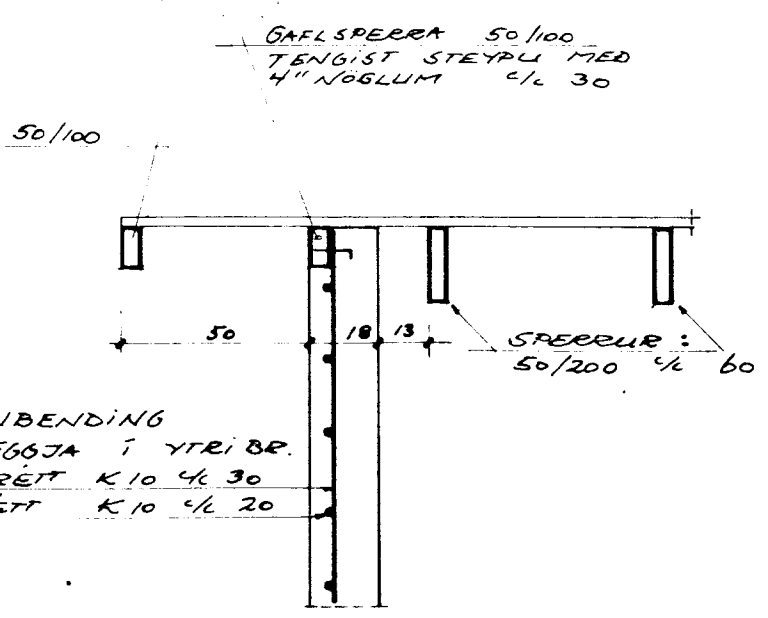


SNID L-L 1:20

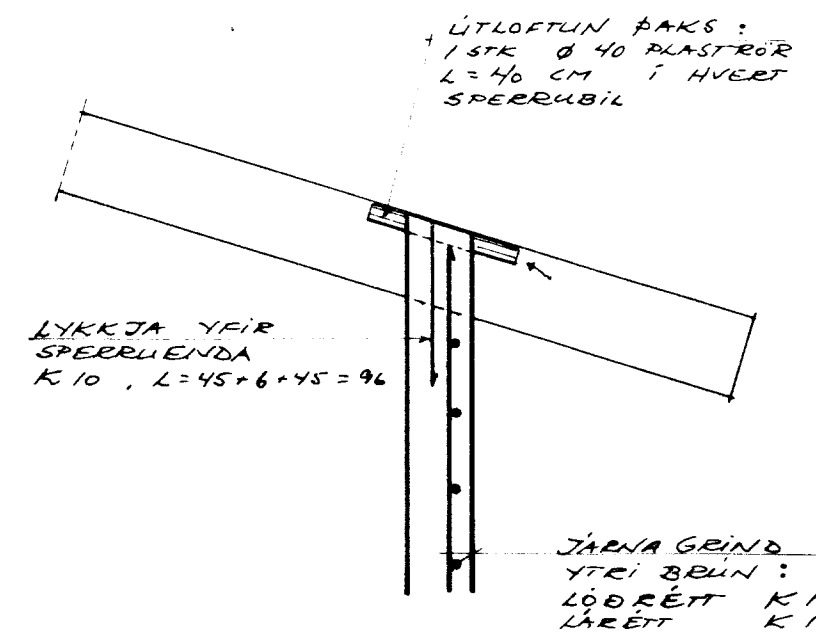


DEILI P-P 1:20


ATH. HÆGT ER AÐ Hafa STAL PLÖTUR
SKV. DEILI N OG I
INNFRÉSTAR. PLÖTUR
BREIÐKIST ÞÁ Í 130 MM
LENGDAR-, ÞYKKTAR- OG
FJARLEGGARMÁL Breytast ekki

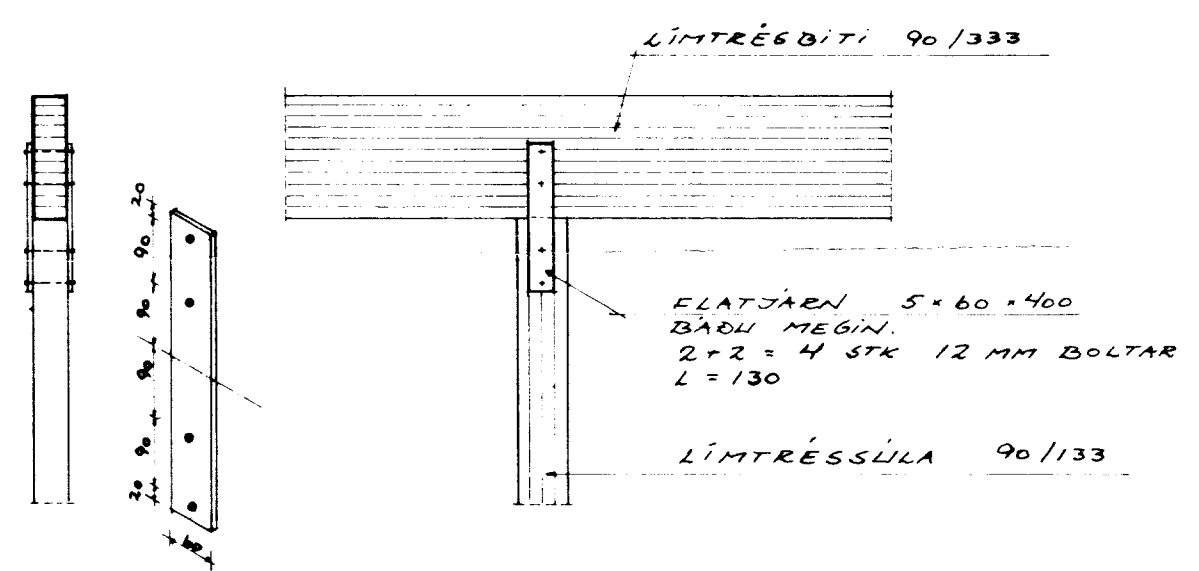


DEILI N-N 1:20

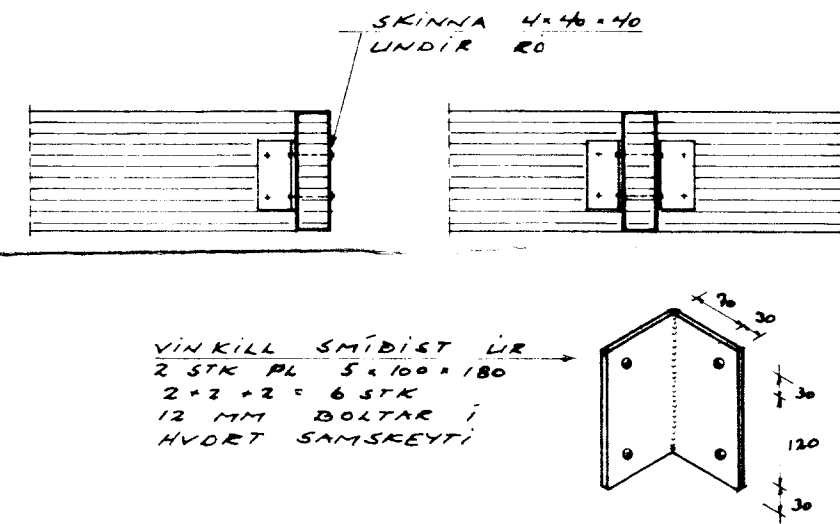


DEILI M-M 1:20

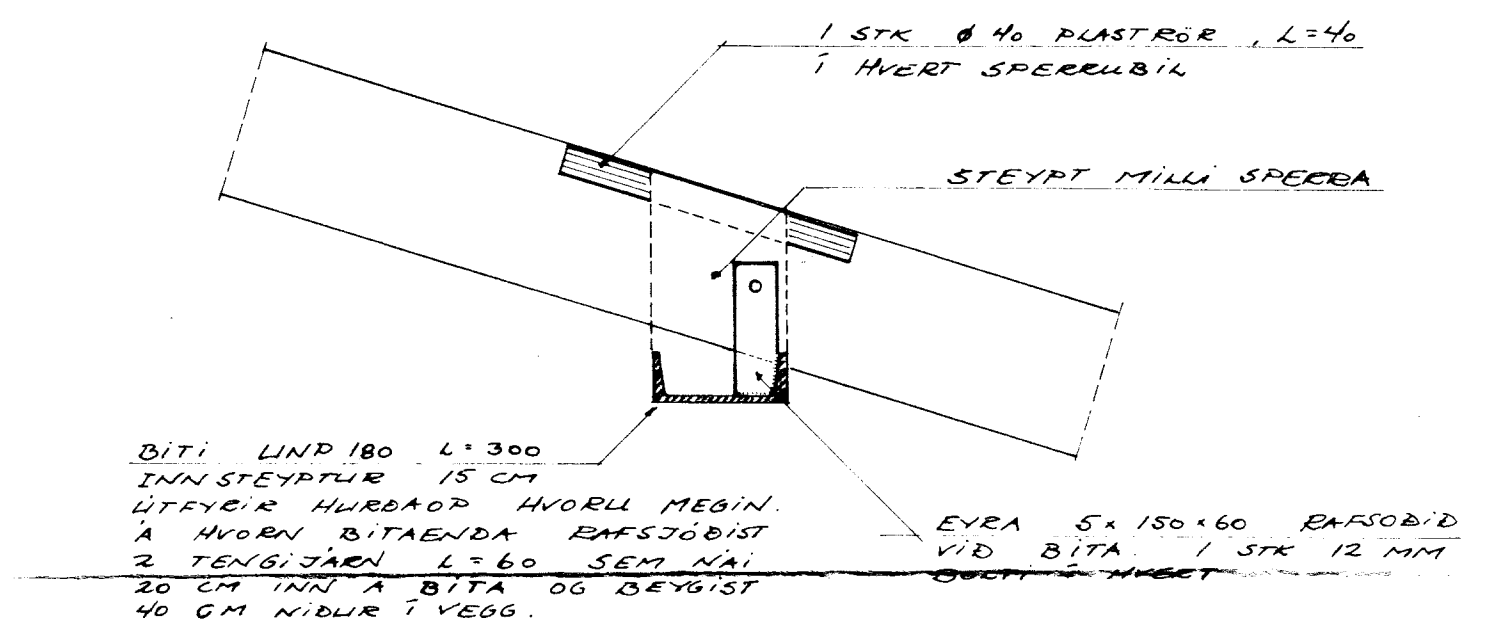


DEILI O-O 1:10

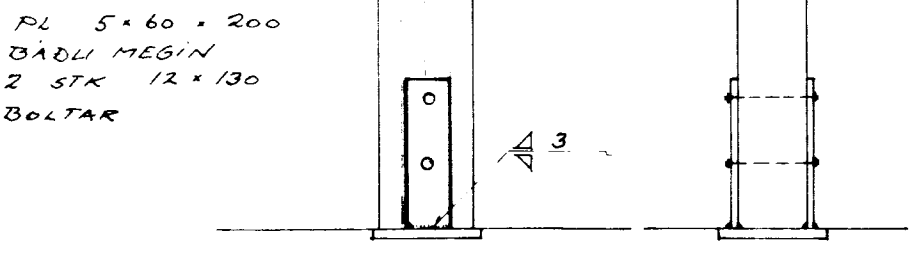


DEILI I-I 1:10

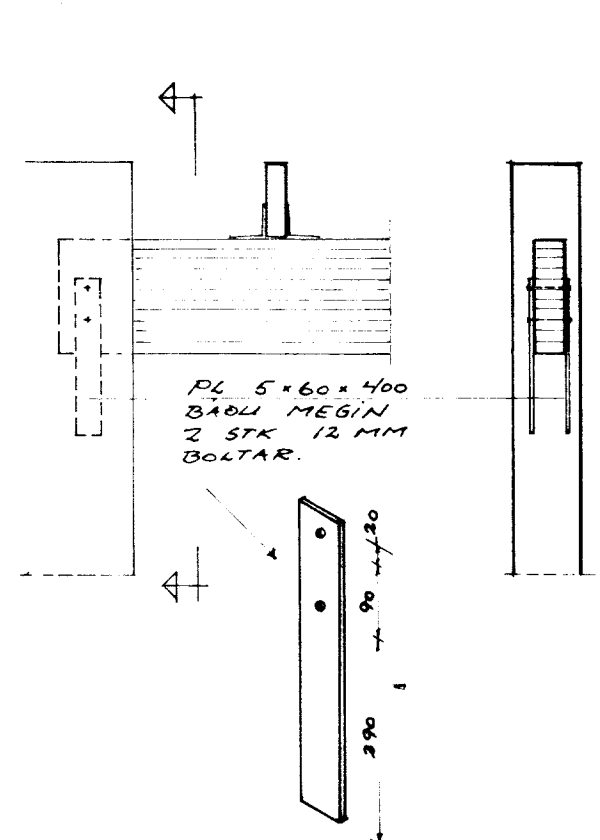

SNID R-R 1:20

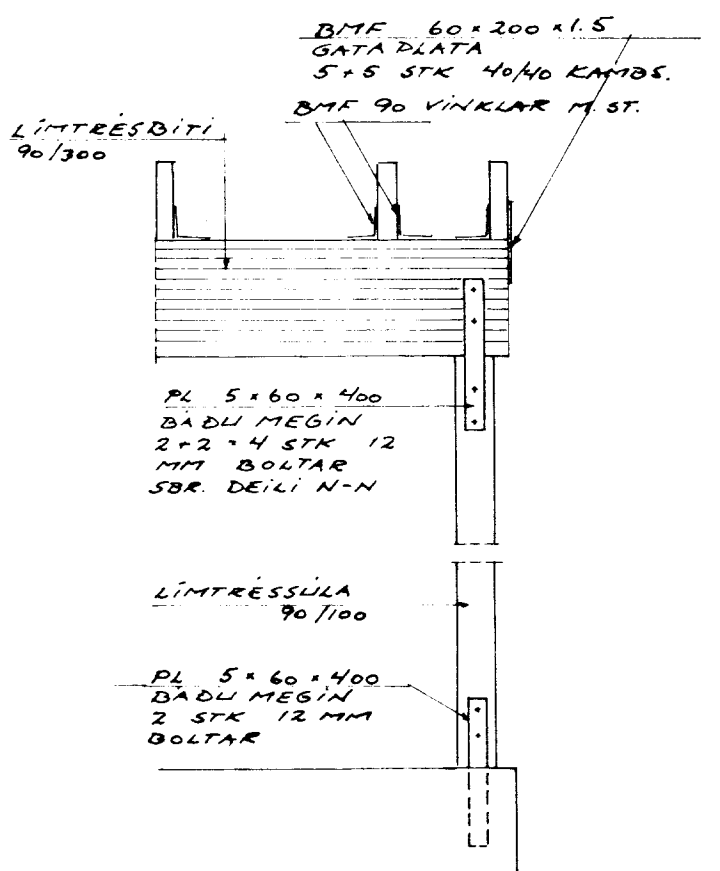

SNID S-S 1:20

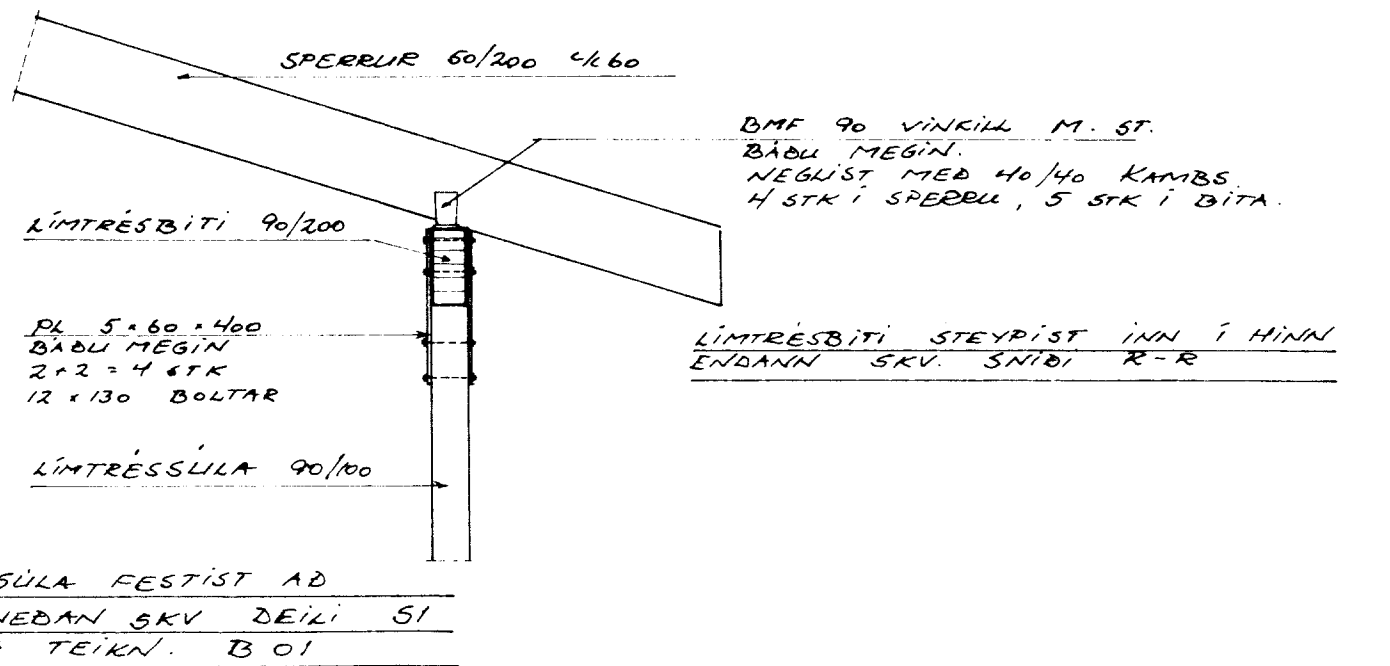

SNID K-K 1:20

VERKHEITI	SVÍNAVATN, GRÍMSNESH, ÁRN
TEIKNING	SNID Í ÞAK OG VEGGI
GÍSLI GUDMUNDSSON	FTFÍ
STUÐLABERGI 64,	220 HAFNARFJ.
S:	91-652252
Gísli Gudmundsson	
TEIKN.NR	B 04
DAGS	17 08 1990
HANNAÐ	GG
MKV	1:20, 10