



405
1900
1900
1900
405

B

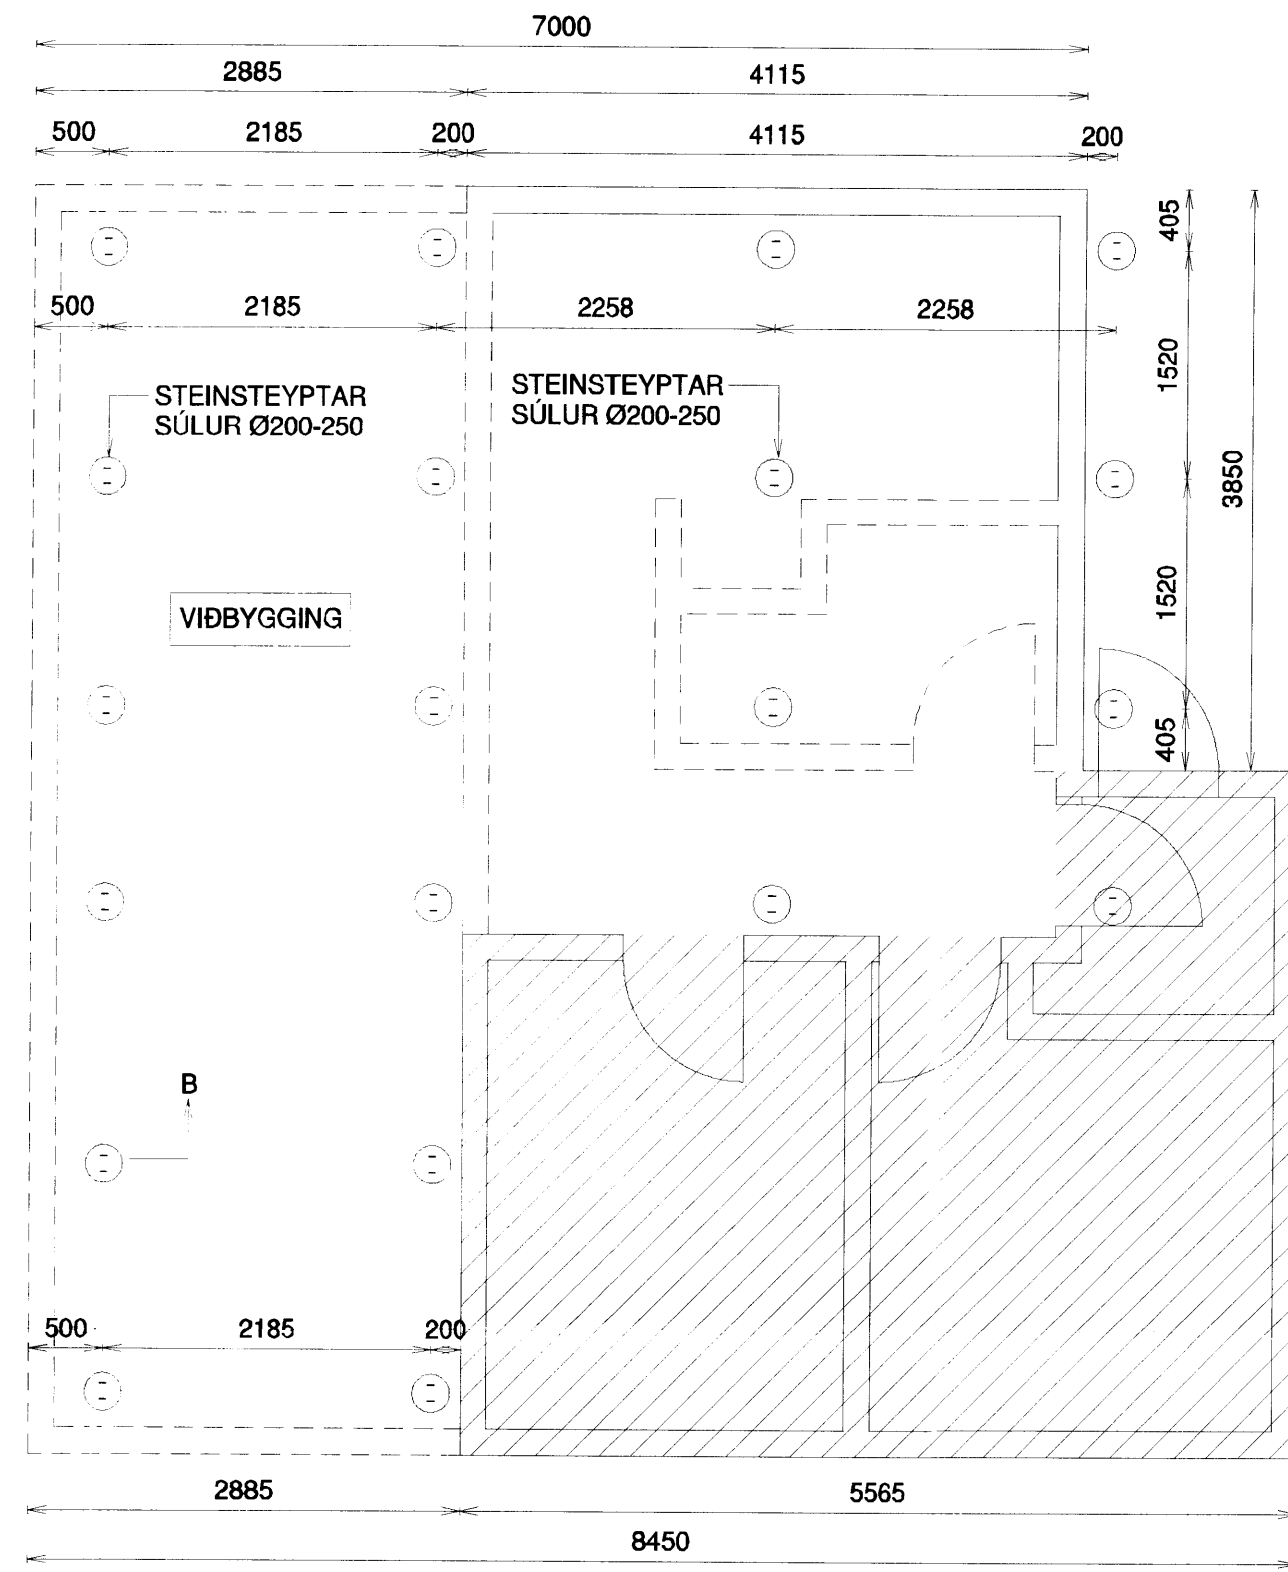

MÓTTAKID
29 OKT. 2012
Byggingaútlit, Áskilning, Áttæðing og Flóahár.

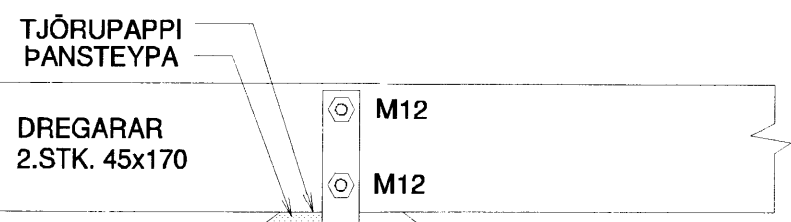

FLATJÁRN GALV. 600x50x8
2. STK. Á HVERJA
UNDIRSTÖÐU FESTINGU

2.STK.
12mm U-LYKKJUR

STEINSTEYPT SÚLA
Ø200-250


K10 KAMBSTÁL

FROSTFRÍ
FYLLING

SNIÐ A-A
1:10

SNIÐ A-A
1:10

FROSTFRÍTT
DÝPI

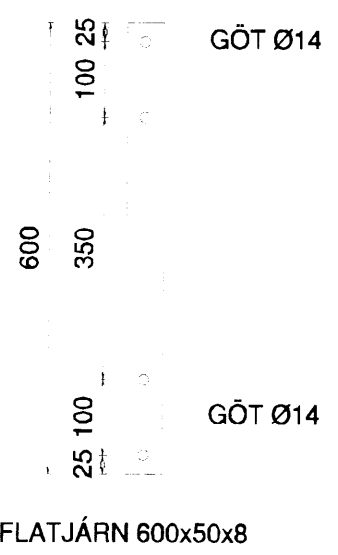

UNDIRSTÖÐUR
STEINSTEYPT UNDIRSTAÐA Ø200-250
HREINSA SKAL ALLAN LÍFRÆNAN JARÐVEG
NIÐUR Á FROSTFRÍTT DÝPI.
DÝPT A.M.K. 900mm
OFAN Á STEYPTA SÚLUR KOMI
2.STK. 45x170 DREGARAR FESTIR SAMAN MEÐ
TRÉSKRÚFUM 8/80 C/C300

STEYPA:
SÚLUR S-300

LOFTBLENDI 5%
SIGMÁL 60-80MM

SOGSVEGUR 16-F VIÐBYGGING	
SÚLU-UNDIRSTÖÐUR - GRUNNMYND	Mkv. 1:50 1:10
SNIÐ A-A	Hannað E.V.
	Teknað E.V.
Dags. 25. SEPT. 2012 Blað	Nr. Sogsv16F
ÁRITUN SAMRÆMINGARHÖNNUÐAR <i>Luigi Bartolozzi</i> LUIGI BARTOLOZZI KT:130659-2099	Yfirlitarið <i>EJ</i>
	TR.aust s/f TÆKNIFRÆÐINGARNIR Eyjólfur Valgarðsson KT:280857-4169 ev.traust@gmail.com GSM:891-7257

Sogsv16F