


MÓTTFKIÐ
29 OKT. 2012
Gjafi Þórunn
Byggingafulltrúgagnv. Arnessýslu og Flóahv.

SPERRA 45x220 SKRÚFUÐ UTAN
Á VEGGJAGRIND MEÐ 2.STK.
4/120 TRÉSKRÚFUM Í HVERJA
STOÐ

UTAN Á ALLAR GRINDUR KOMI
9mm KROSSVIÐUR NEGLDUR Í
VATNSHELT LÍM

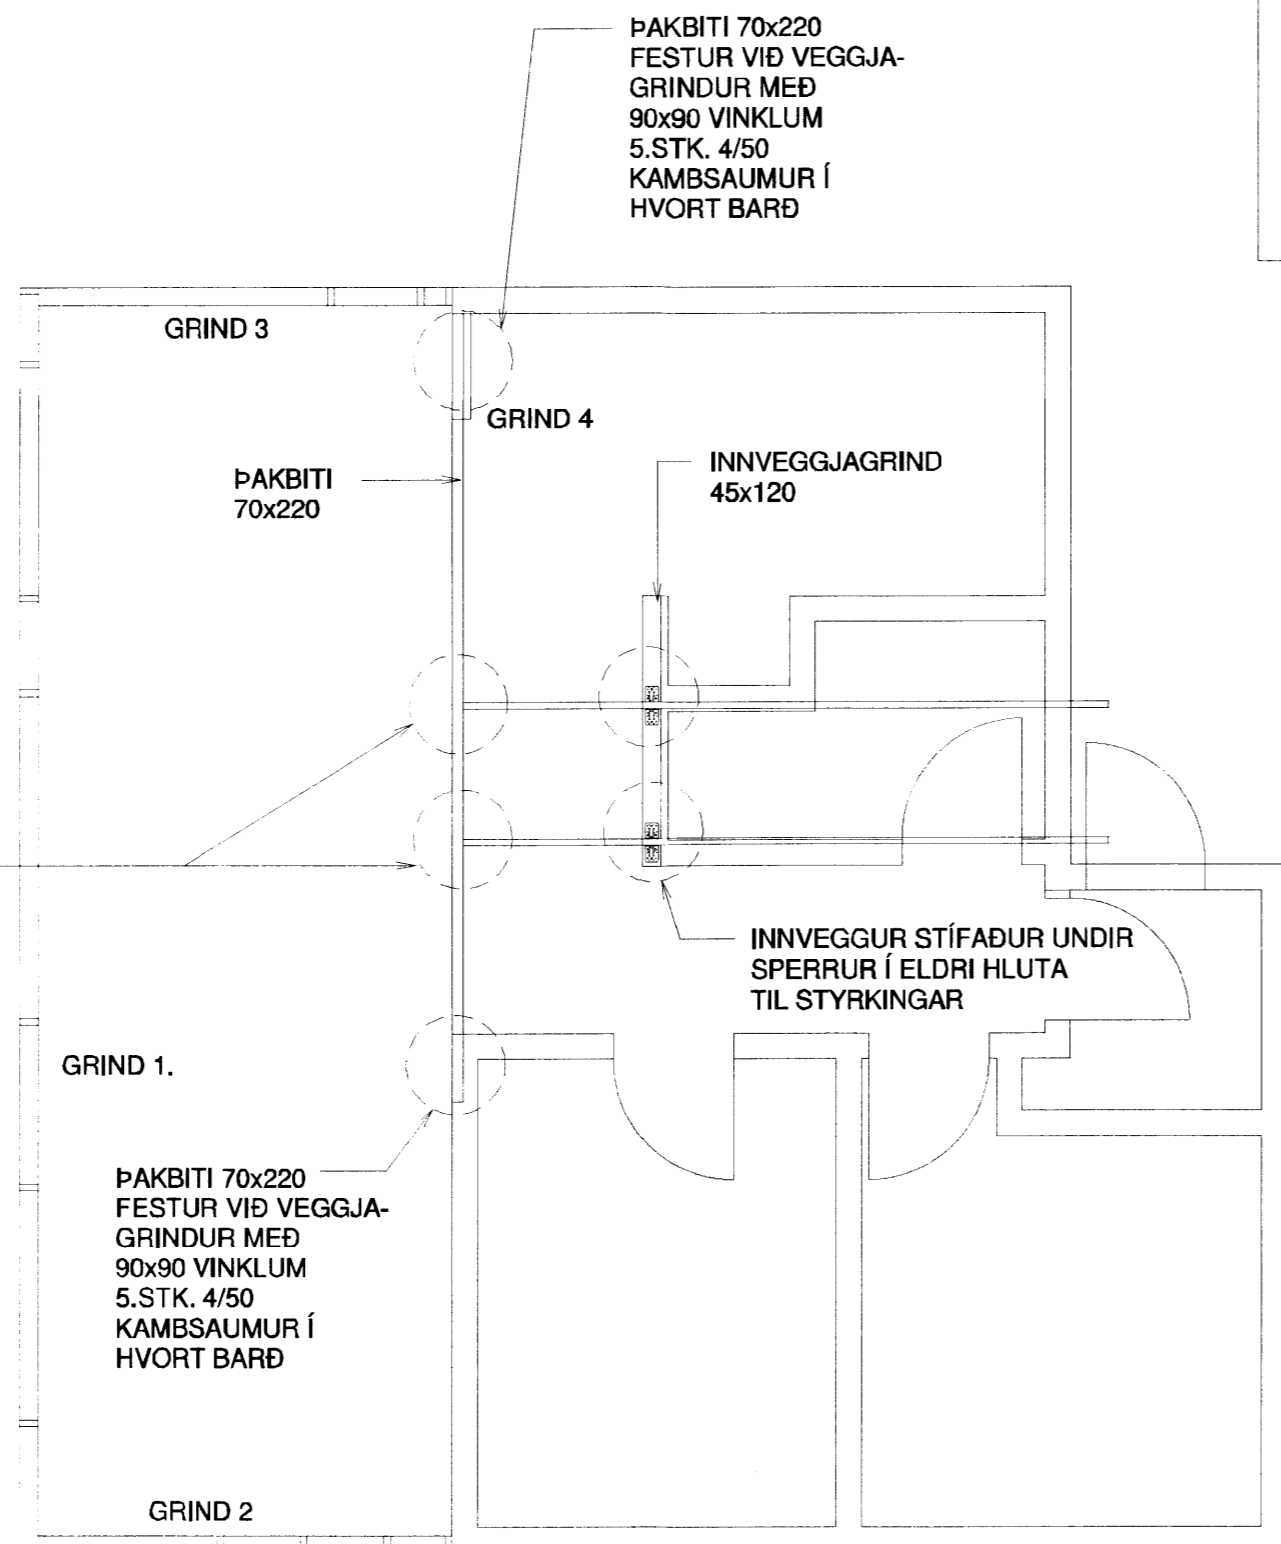

ATH!!!
ALLAR (MÁLSETNINGAR) ERU ÁÆTLAÐAR SKV. TEIKNINGUM
ALLAR MÁLSETNINGAR SKAL STAÐFESTA OG ÚTFÆRA
Á BYGGINGARSTAÐ ÁÐUR EN SMÍÐI HEFST

Allt timbur er valin kvistalítil furu T200.
Grind er klædd með 9mm krossviði
Krossviður er vatnsl. úr greni eða furu.
Útveggjagrindur eru úr 45x120 heftaðri furu.

Allar stoðir eru fesrar með 2. stk. 5/120 tréskrúfum að ofan og neðan.
Lausholt neglist með 3.stk. 100mm nöglum eða samb. skotnöglum.
Allar stoðir kringum glugga og hurðagöt ásamt endastoðum festast
með 2.stk. BMF-90 vinklum að ofan og neðan, 2x5.stk. 40/50 kamb-
saumur í hvern vinkel.
Miðjubíl stoða er c/c600 sé annað ekki tekið fram.

Veggjagrindur eru skrúfaðar niður í gólfbita með
6/120 tréskrúfum c/c400
Veggjagrindur eru skrúfaðar saman á hornum með
6/120 tréskrúfum c/c400

SPERRUR C/C900 Í ELDRI HLUTA
ERU FESTAR VIÐ 70x220 PAKBITA
MEÐ BITASKÓM TIL STYRKINGAR

SOGSVEGUR 16-F VIÐBYGGING

ÚTVEGGJAGRINDUR

Mkv. 1:50
Hannað E.V.
Teiknað E.V.
Yfirfarið *E.V.*

Dags. 25. SEPT. 2012
ÁRITUN SAMRÆMINGARHÖNNUÐAR
Lúgi Bartolozzi
LÚGI BARTOLOZZI KT:130659-2099

Nr. Sogsv16F
TR.aust s/f
TÆKNIFRÆÐINGARNIR
Eyjólfur Valgarðsson KT:280857-4169
ev.traust@gmail.com GSM:891-7257