



MÖTTFKIÐ
29 OKT. 2012
Guðrún Þórunn
Byggingafulltrúi og Amessyslu og Fíðahr.

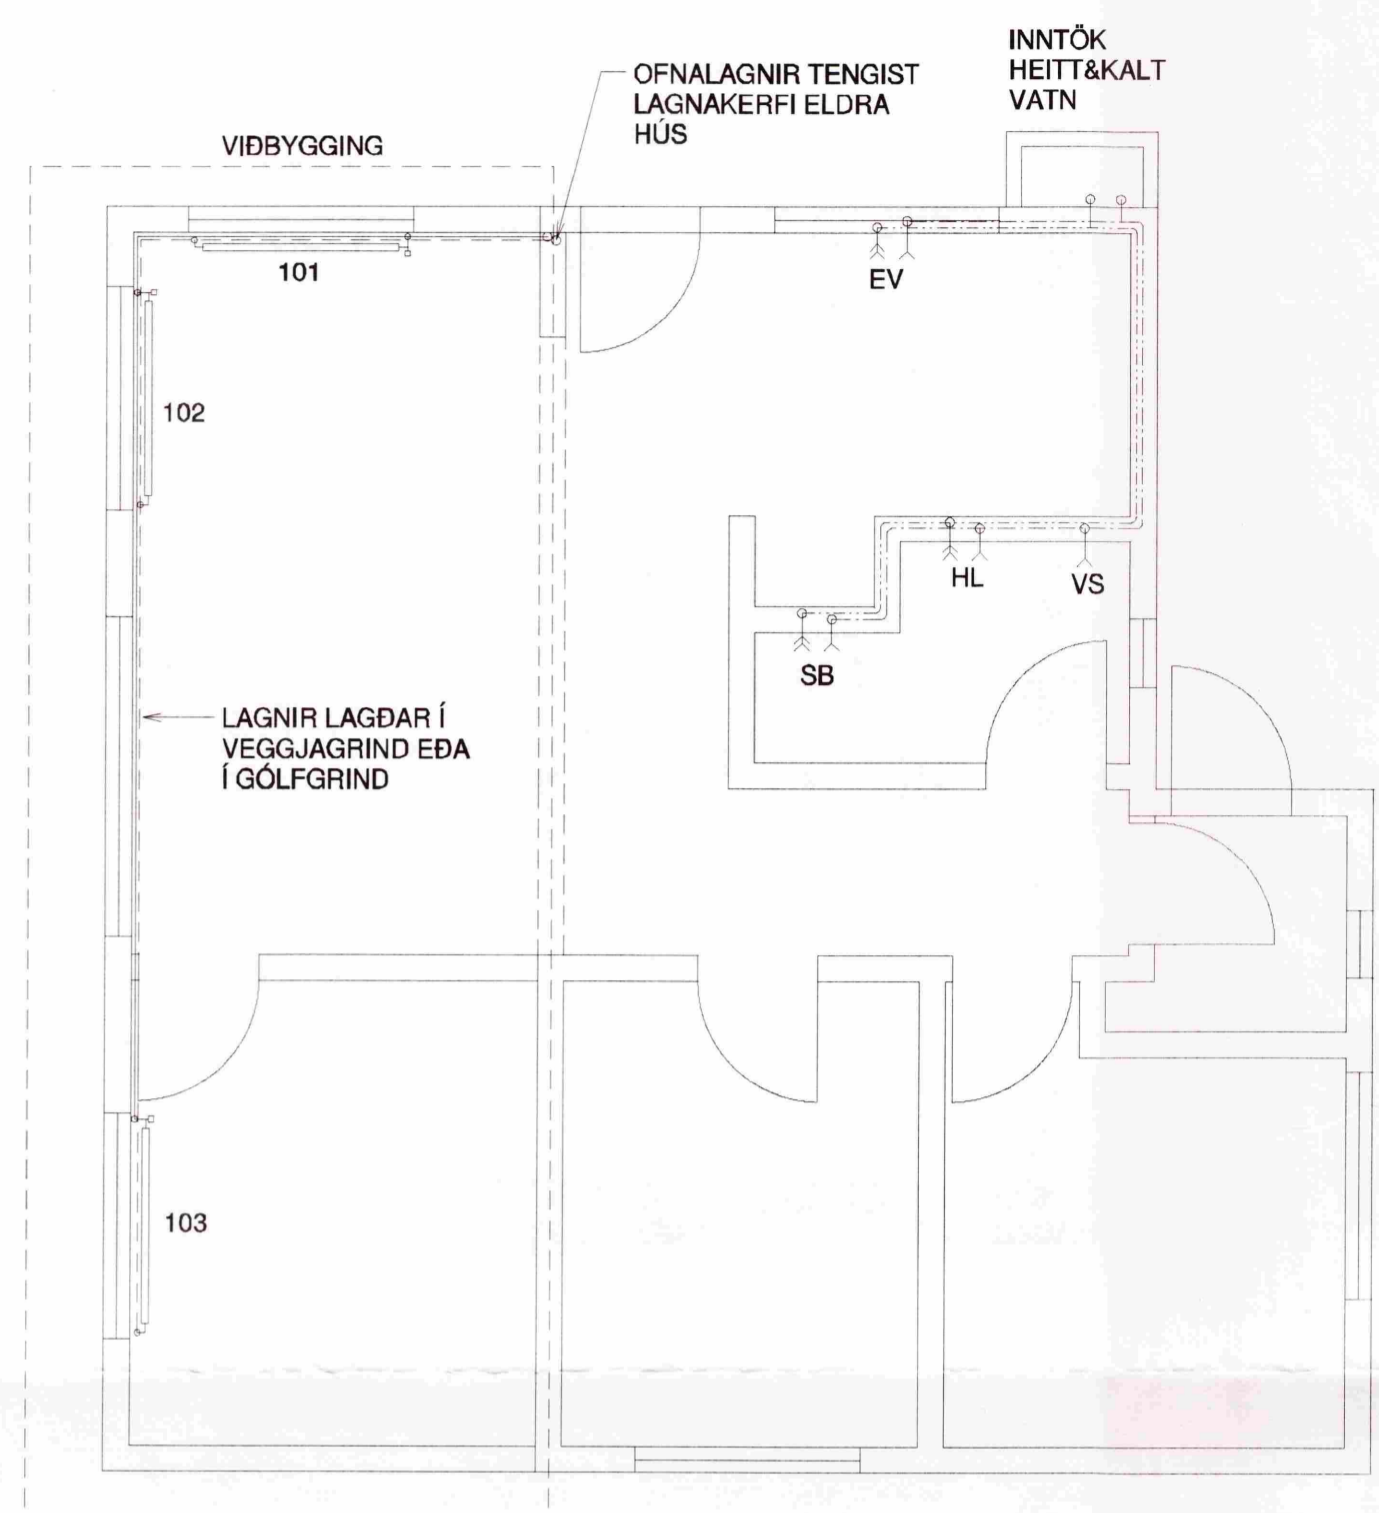

ROTÞRÓ 2700 LÍTRAR
TENG 30M SÍTURLÖGN

Ø100 PLAST

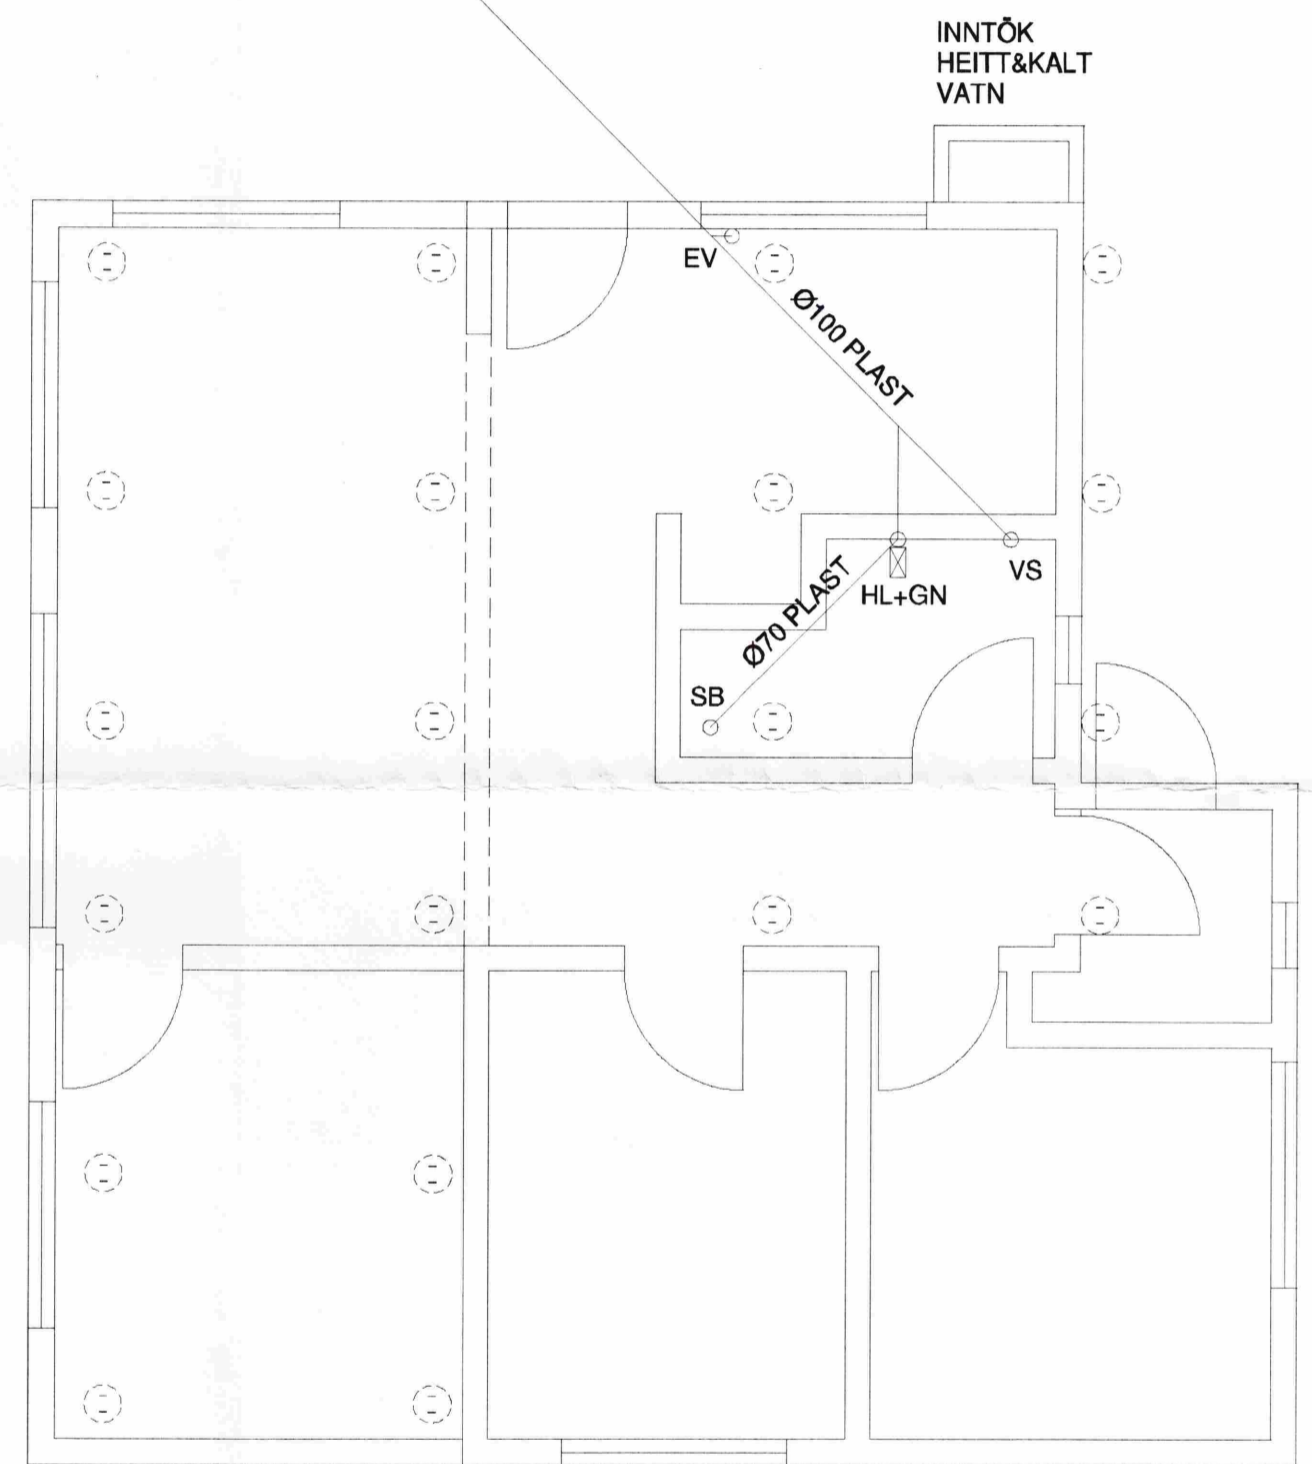

NEYSLUVATN:
HÚSIÐ TENGIST HEITU OG KÖLDU VEITUVATNI SVÆÐISINS

SOGSVEGUR 16F
OFNATAFLA dT=32°C

Stað- Ofn nr	setning	WÖTT	Leyfilleg ofnastærð		A- B-	-C -D Ofnloki
			Hæð (cm)	x Lengd (cm)		
101	STOFA	1,200	75	x 135	C-B	FJVR
102	STOFA	1,200	75	x 135	C-B	FJVR
103	HERB.	1,200	75	x 135	C-B	FJVR
SAMTALS:		3,600	WÖTT			

ATH! ÖLL MÁL ATHUGIST Á STAÐNUM ÁÐUR EN OFNAPÖNTUN ER GERÐ

VATNS OG HITLAGNIR
RÖR OG TENGIÆFNI SKULU VERA VIÐURKEND AF LÖGGILTUM ADILUM. FARA SKAL EFTIR FYRIRMÆLUM FRAMLEIÐANDA VARDANDI NIÐURLÖGN, TENGINGAR OG MEDFERÐ EFNIS. ALLAR LAGNIR SKULU VERA MEÐ SÚREFNISKÁPU. RÖR SKULU DREGIN Í PLASTBARKA. UNÐANSKILDAR ERU LAGNIR SEM NOTAÐAR ERU Í GÓLFHITALÖGN. PLASTLAGNIR SKULU PÓLA ÞANN PRÝSTING SEM KRAFIST ER Í REGLUGERÐUM UM HEITAR OG KALÐAR VATNSLAGNIR. RÖRIN SKULU VARIN FYRIR DAGSBIRTU (UV-GEISLUN) RÖR SKULU PÓLA ALLT AÐ 90°C VATNSHITA OG VERA PRÝSTIÞRÓFUÐ EINS OG REGLUGERÐIR SEGJA TIL UM. UM NEYSLUVATNSLAGNIR UR PLASTI GILDA FYRIRMÆLI Á Rb. BLÖÐUM (53).001 OG ÍST 67. SAMA GILDIR UM PLASTLAGNIR Í HITAKERFI (OFNALAGNIR) LAGNIR SKAL PRÝSTIÞRÓFA VIÐ 10.bar. PRÝSTING Í 24 KLST. ALLT LAGNAEFNI SKAL VOTTAD FRÁ RANNSÓKNASTOFNUN BYGGINGAÐNAÐARINS.

LAGNIR UNDIR HÚSI
FRÁRENNSLI FRÁ HITAVEITU SKAL VERA UR P.E.H. (POLYETHYLEN) AÐRAR LAGNIR UNDIR HÚSI SKULU VERA UR P.V.C. (POLYVINYLCORID) LAGNIR UNDIR HÚSI SÉU Ø100mm MEÐ GÜMMÍPÉTTIHRINGJUM. LAGNIR SKULU LAGÐAR Í VÉLPJAPPAN SAND OG HULDAR MEÐ MINNST 150mm SANDLAGI ÞAR SEM ÞÆR LIGGJA AÐ ROTÞRÓ. LAGNIR SKAL LEGGJA MEÐ MINNST 2,0% HALLA OG MEST 30% HALLA. EFNIS OG FRÁGANGUR SKAL VERA Í SAMRÆMI VIÐ GILDANDI REGLUGERÐIR OG STAÐLA.

FRÁRENNSLI:
HÚSIÐ TENGIST A.M.K. 2700 LÍTRA ÞRIGGJA PREPA ROTÞRÓ SEM STAÐSETT VERÐUR Á LÖÐ HÚSSINS SAMANBER AFSTÖÐUMYND AÐALUPPDRA'TTAR 13.09.2012

SOGSVEGUR 16-F VIÐBYGGING	
FRÁRENNSLISLAGNIR - ROTÞRÓ	Mkv. 1:50
OFNA OG NEYSLUVATNSLAGNIR	Hannað E.V.
	Teknað E.V.
Dags. 25. SEPT. 2012 Blað	Nr. Sogsv16F
ÁRITUN SAMRÆMINGARHÖNNUÐAR	Yfirfarið EV
<i>Luigi Bartolozzi</i> LUIGI BARTOLOZZI KT:130659-2099	TR.aust s/f TÆKNIFRÆÐINGARNIR Eyjólfur Valgarðsson Kt:280857-4169 ev.traust@gmail.com GSM:891-7257

6445-0166