



SAMPYKKT

09 JUNI 2010

Byggingafulltrúi uppsv. f. messýslu og Flóahf.

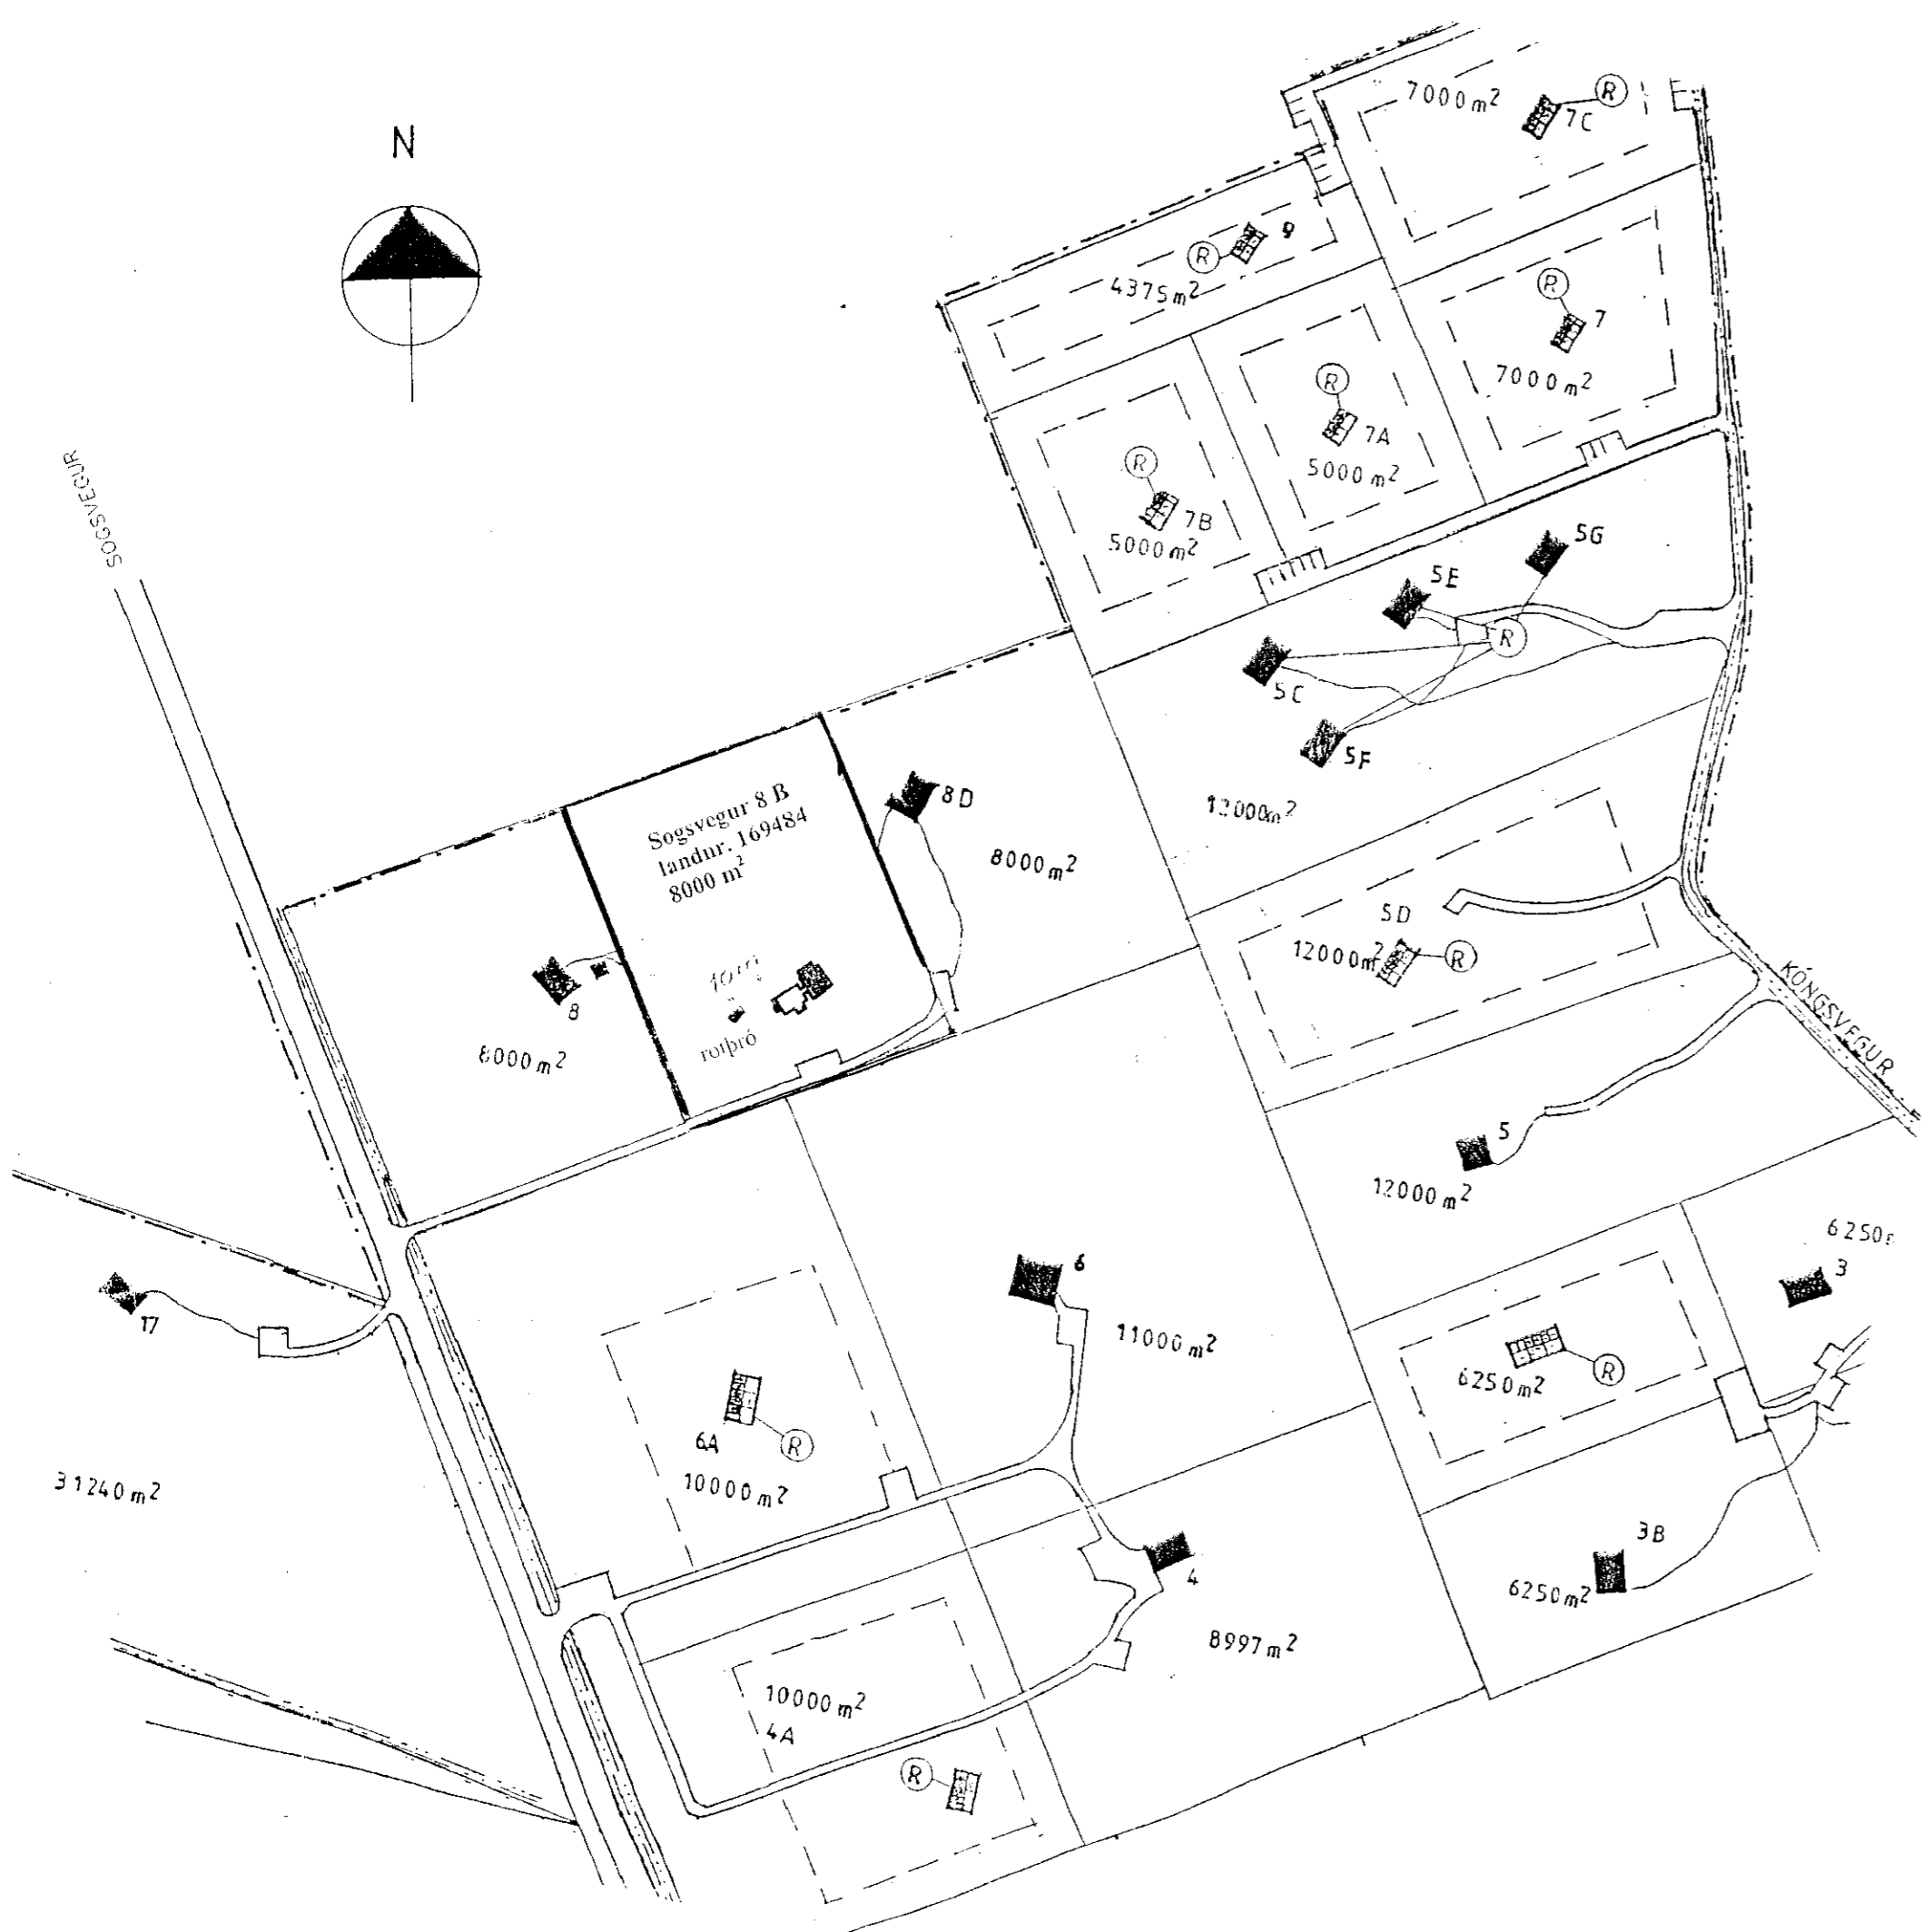

Skráningartafa: Sogsvegur 8B		Skrásetjari: Gísli Norðdahl																	
Landnúmer: 169484		Kennitala: 060747-5989																	
Matshlutanúmer: 01		Útgáfa: 4.01																	
		Dags: 14.5.2008																	
Uppskipting og lýsing																			
D0	D1	D2	D3	D4	Stærðir		D6	D7	D8	D9	D10a	D10b	D11	D12	D13	D14	D15	D16	D17
Lokun	Rým	Tilvísun	Höfuð	Eignar	Bláflötur	Múllötur	Sigur	Op	Brúttflötur	Brúttflötur	Safarhæð	Safarhæð	Brútt	Nettóflötur	Brútt	Nettó	Rekjalta	Rekjalta	Stig
hæð	hæð	texti	flötur	hald	m²	m²	m	m²	m²	m²	m	m	m²	m²	m²	m²	skilur	skilur	m
					112,9	0,0	0,0	0,0	112,9	9,5			346,1	99,3	103,4				397,191
													22,6						
	01				112,9	0,0	0,0	0,0	112,9	9,5			323,5	99,3	103,4				
A	0101		11	0101	112,9				112,9	9,5	0,70	4,40	323,5	99,3	103,4			2,87	284,991
C	0102		S	0101	102,2				102,2									1,00	102,200
Athugasemdir																			
Sameignir summa																			
Eignarhald																			
Eignar	Tilvísun	Brútt	Nettó	Stig	Stig	Stig	Stig	Stig	Stig	Stig	Stig	Stig	Stig	Stig	Stig	Stig	Stig	Stig	Stig
hald	texti	flötur	flötur	m²	m²	m²	m²	m²	m²	m²	m²	m²	m²	m²	m²	m²	m²	m²	m²
0101	fristundahús	103,4	387,191	387,191															
	Allt	103,4	387,191	387,191															

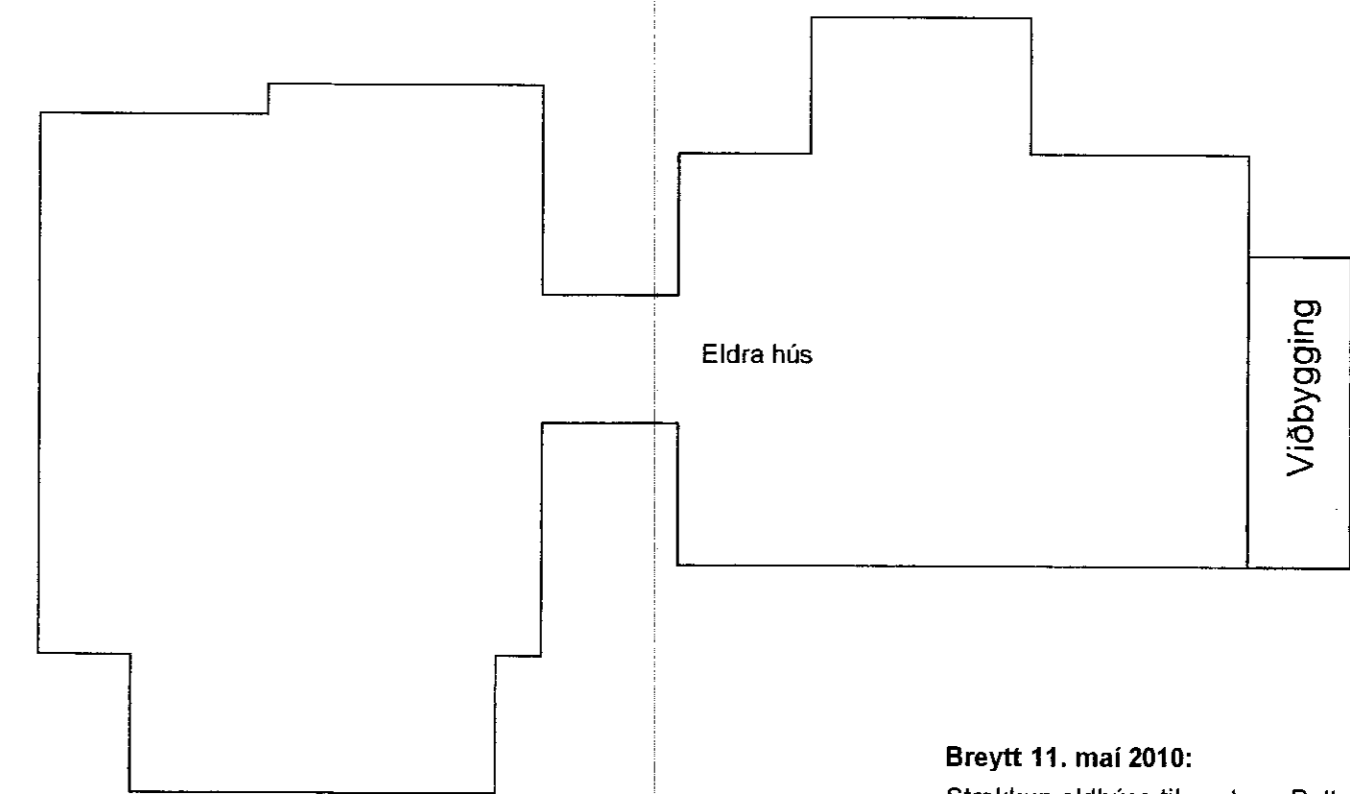

Breytt 11. maí 2010:
Stækkun eldhúss til vesturs. Þóttur færirst og pallur stækkar. Smá breytingar inni. Byggingarlýsing breytist: útveggir eru klæddir með láréttu búrústi og lóðréttum panil. Stækkun húss: 5,6 m2 og 16,5 m3

Sogsvegur 8 B
Landnúmer 169484

Viðbygging við frístundahús
afstöðumynd 1:200
skýringarmynd 1:200

14. mars 2008
Gísli Norðdahl

Gísli Norðdahl FTFÍ kt. 060747-5989