

Ofnalagnir

Heimtaug frá hitaveitu er tengd viðurkendri tengigrind frá BYKO sem er með varmaskipti, dælu, þenslukeri, mótvægisloka o.p.u.l.
Ofnakerfi er lokað kerfi með frostlegi (þynntur út með 2/3 af vatni) og hitaður upp með varmaskipti í tengigrind. Tenging tengigrindar og tengikassi eru skv. kröfum Hitaveitu børlokshafnar.

Lagnir eru í lagnagrind veggja.
Lagnir eru úr svörtu húðuðu stáli. Pípur og tengi eru fyrir klemmutengi úr Mapress. Á baði komi 12 mm Flooré gólfhitadreifiplötur frá Hringás. Gólfhitadreifiplötur eru tengdar ofnakerfi og stýrt með sérstakri uppblöndun þannig að upphafshiti í gólfí undir 30 °C.
Á alla ofna komi loftskrúfur, stillité og herbergishitastýrðir (framrennslis) Danfosslokar, nema á handklæðaofn á baði komi vatnshitastýrður (bakrennslislok) Danfosslok.

Neysluvatnslagnir

Kaldavatnshheimæð er úr PEH og tengd upp í tengigrind hitaveitu og hitaþræði komið fyrir í lögninni frá tengigrind og niður fyrir frostöruð dýpi. Heitt neysluvarfr er tekið úr hitaveitulögnum framan við varmaskipti í tengigrind hitaveitu.
Lagnir eru í lagnagrind veggja.
Lagnir eru úr ryðfríu stáli. Pípur og tengi eru fyrir klemmutengi úr Mapress. Einangra skal pípur með ádragseinangrunarhólkum. Vatnslagnir eru lagðar með þannig halla að þær geti tæmt sig út í tengigrind. Á heitar og kaldar neysluvatnslagnir í tengigrind er komið fyrir segulokum sem loka fyrir innstremmi vatns (normalt lokað við straumrof) og segulokum sem opna fyrir til tæmingar neysluvatnslagna (normalt opíð við straumrof). Þessir 4 segulokar eru tengdir við einn rofa inni í húsi.


Skýringar

Pu/Pn merkir pípur upp eða niður í rennslisstefnu framrásar.

—	Framrás hitalagna
- - -	Bakrás hitalagna
— — —	Framrás neysluvatnslagna
- - - -	Bakrás neysluvatnslagna
++ —	Heitavatnstenging
+ —	Kaldavatnstenging
ev	eldhúsvaskur
sv	skolvaskur
hl	handlaug
vs	vatnssalerni
st	sturta
pv	þvottavél

Breytt 17. júní 2010:
Stækkun eldhúss.
nýr ofn nr. 13,
ofn 12 færður, ofn 11 felldur út

Sogsvegur 8b

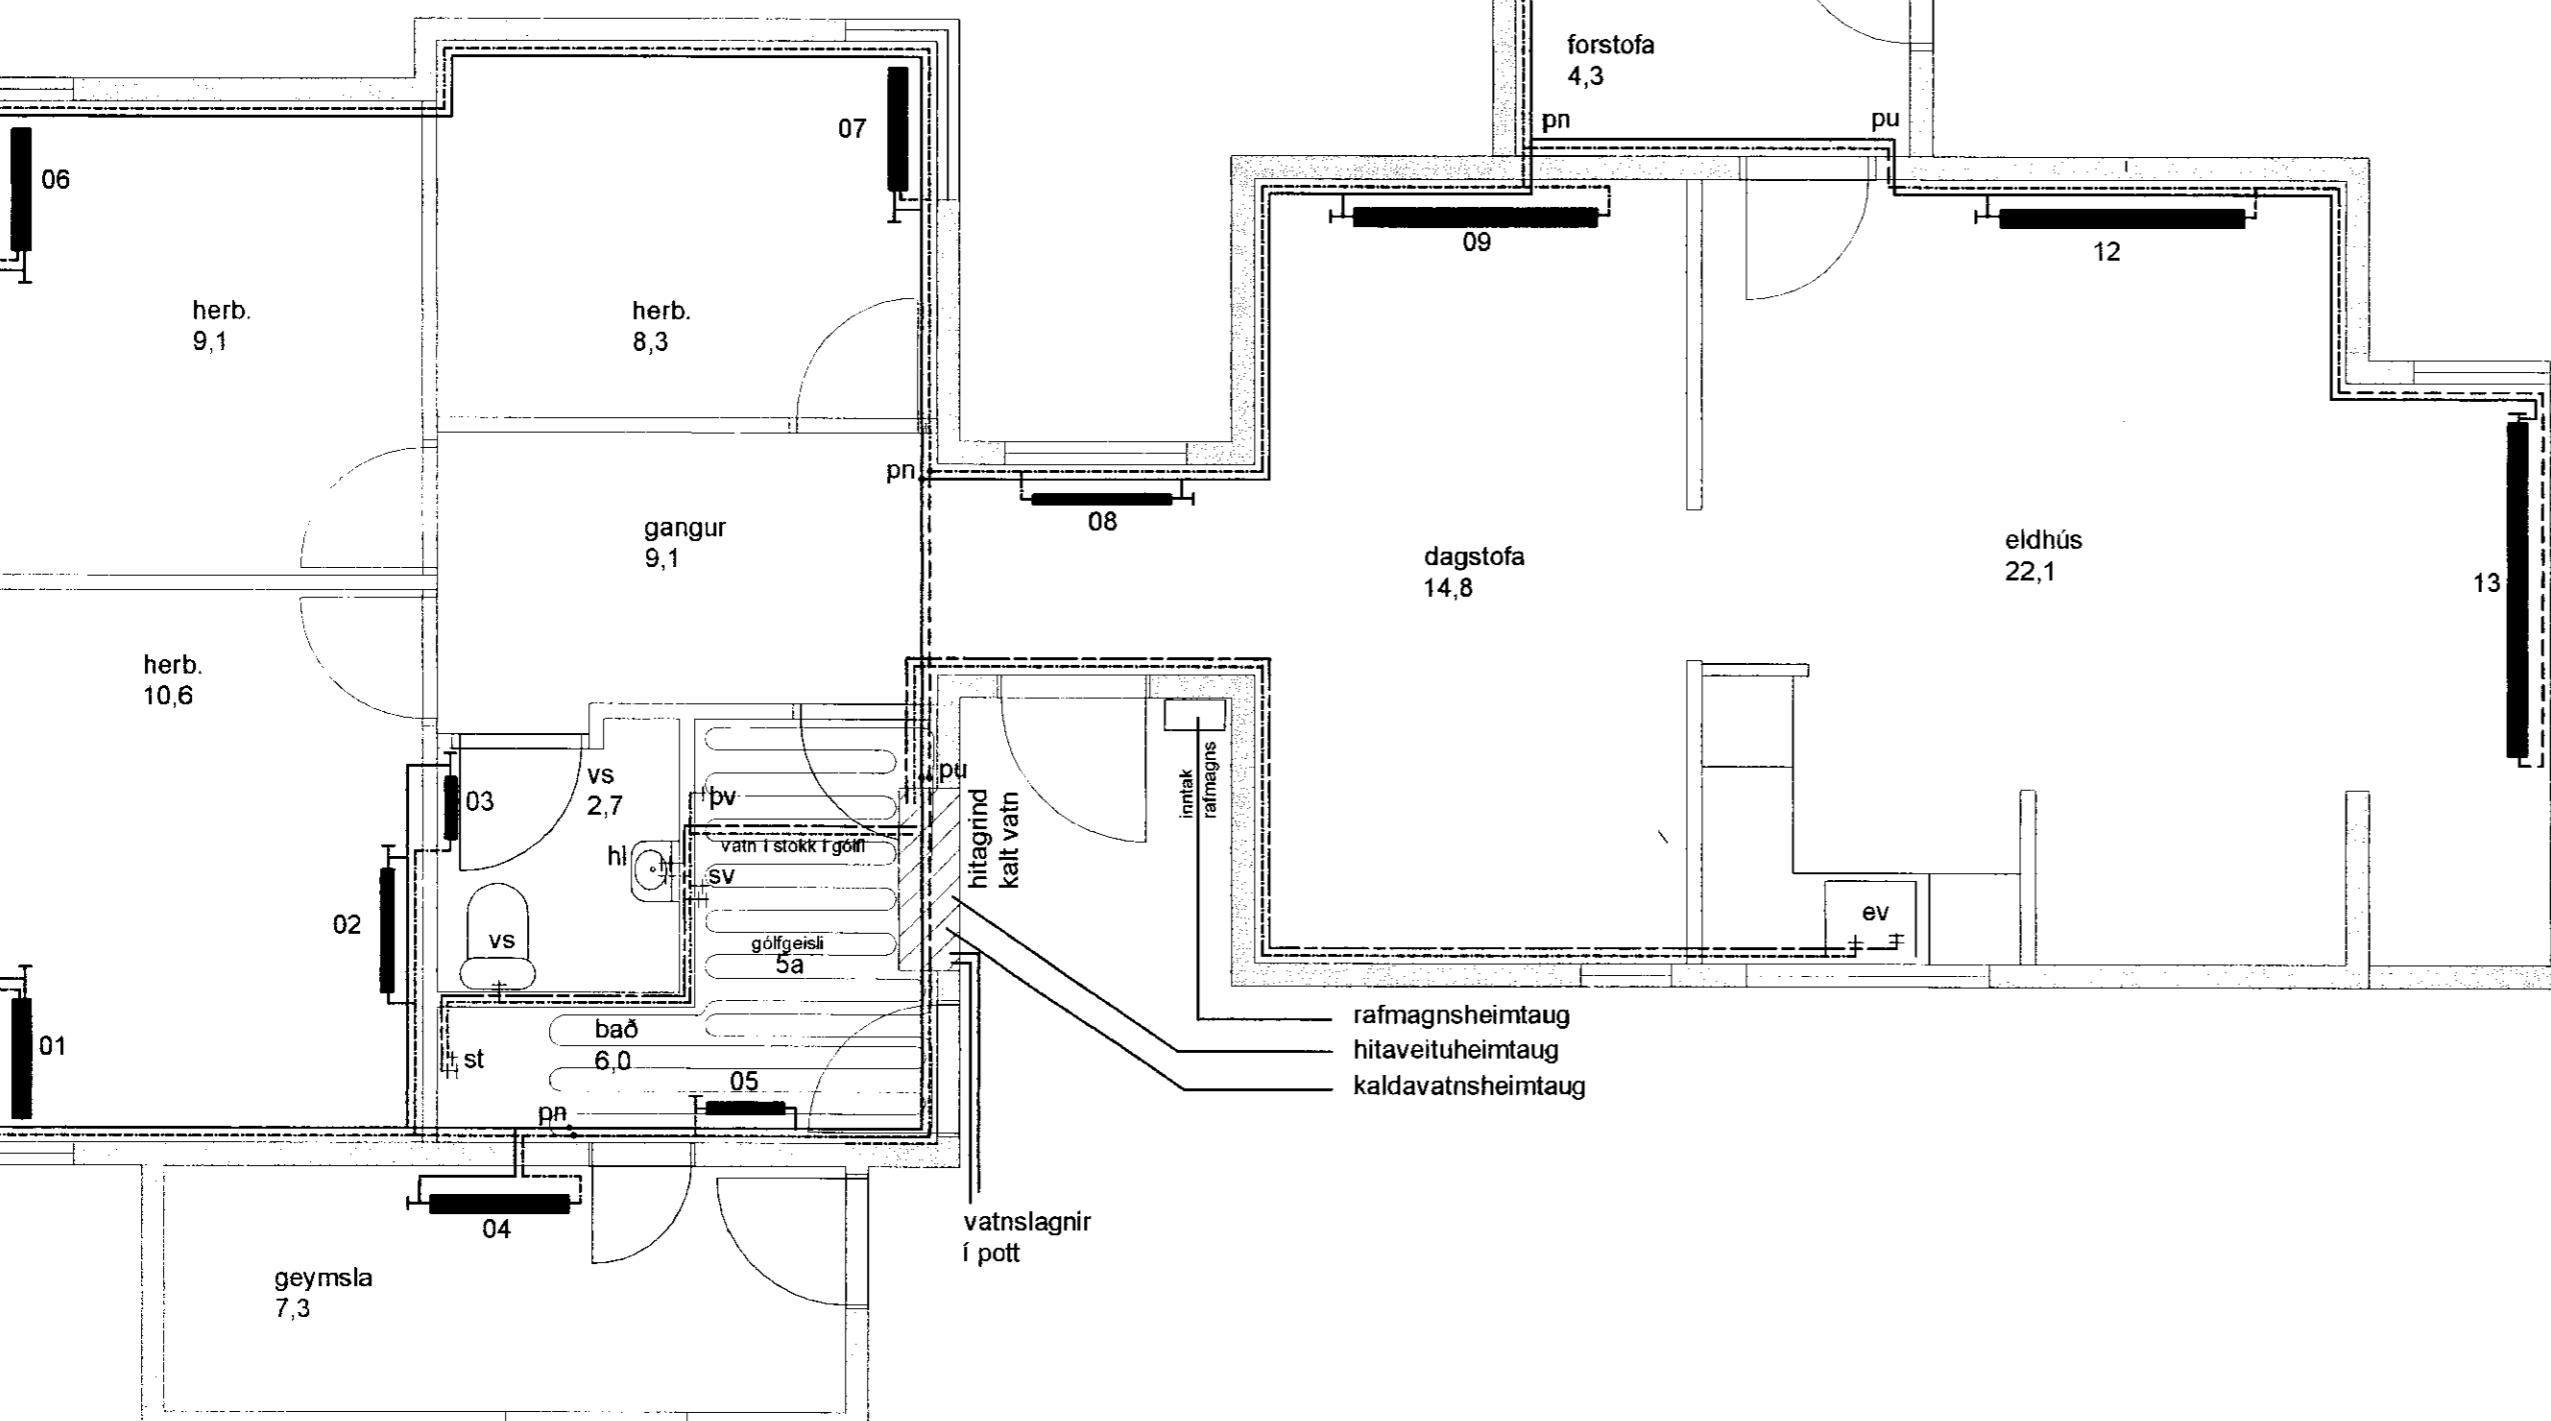

Grunnmynd ofna- og neysluvatnslagna
1:50

Vatn og hiti - grunnmynd

mkv. 1:50

10. janúar 2010 blað nr. S - 08

Gísli Mörðahl FTFÍ kt. 060747-5989