
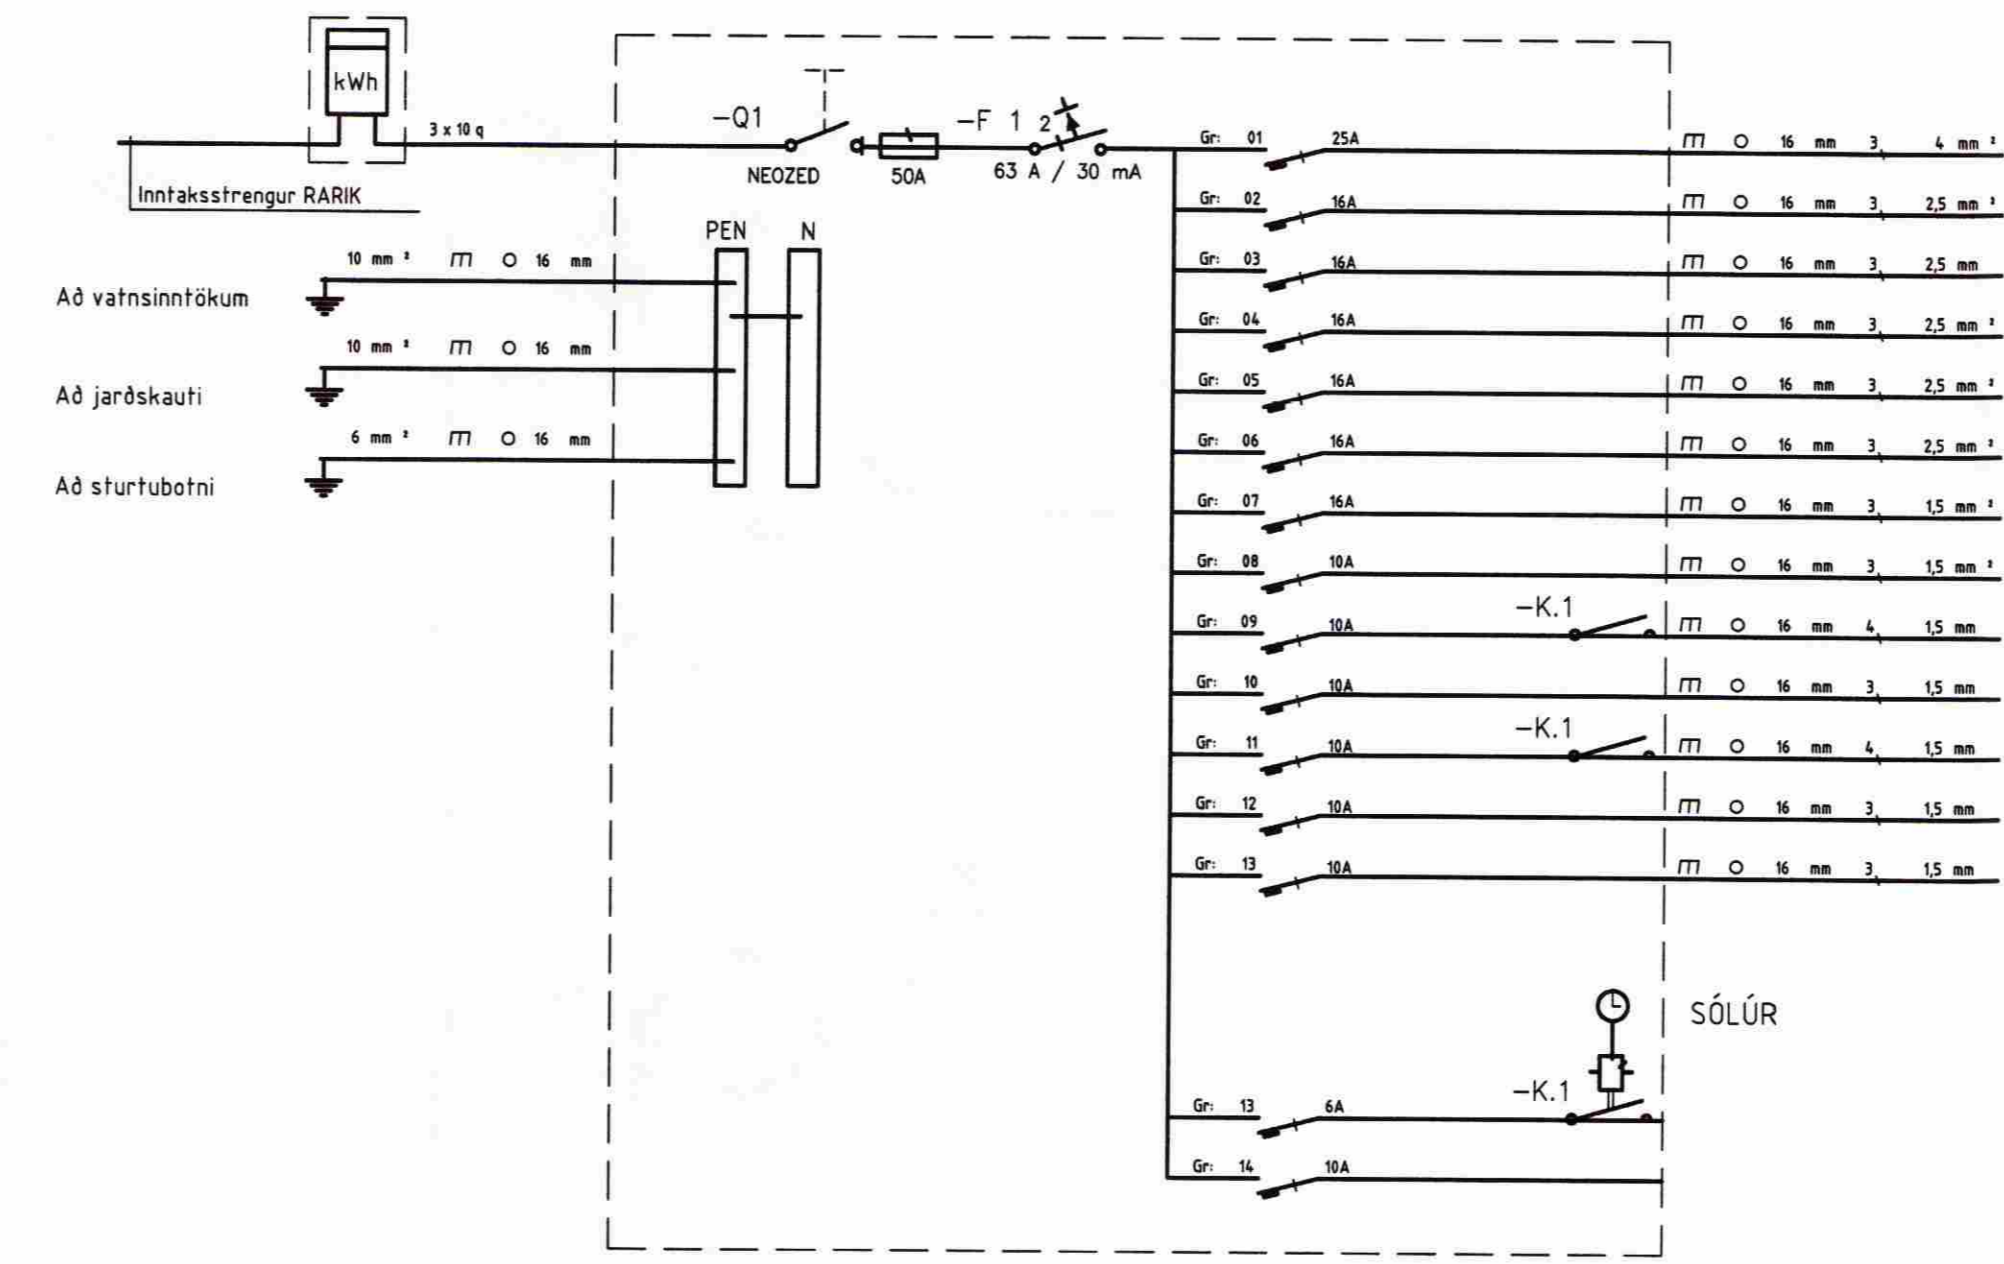
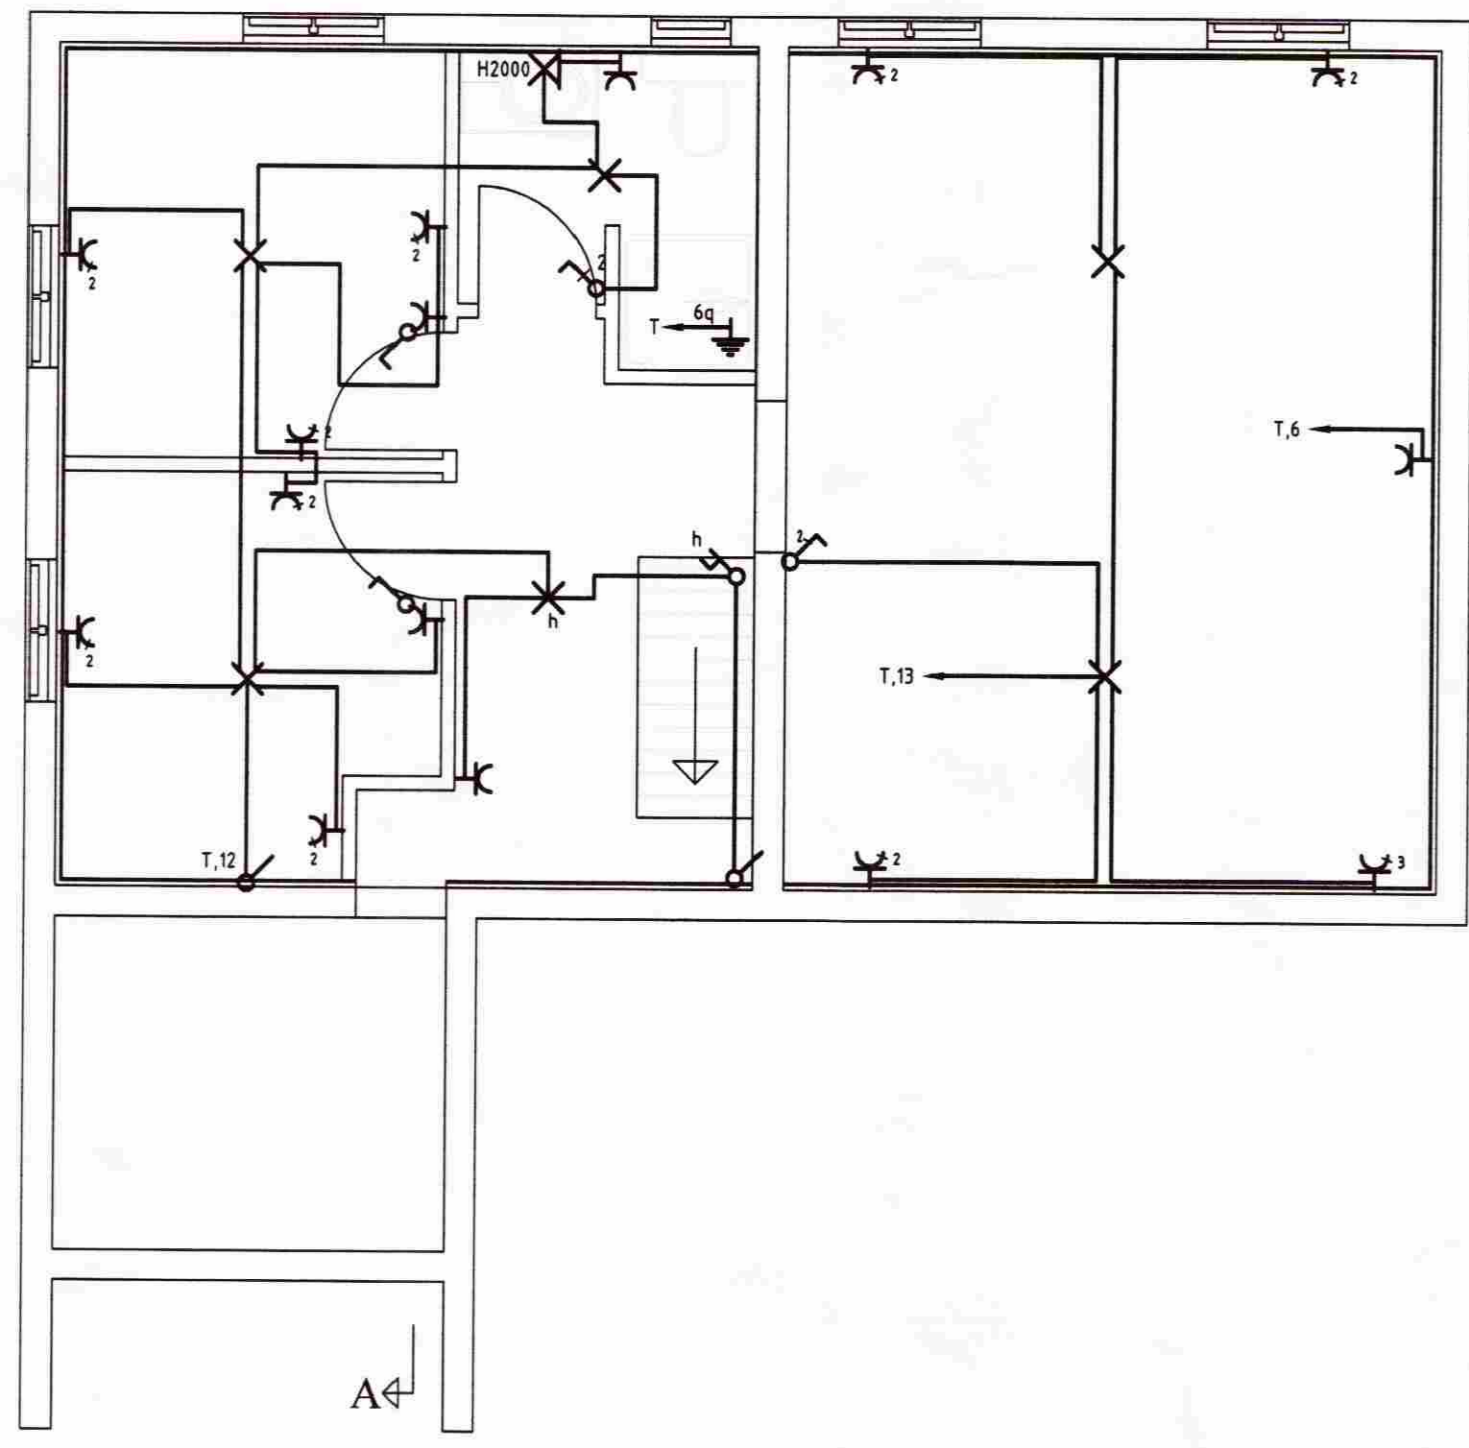


MÓTTEKID
13. NOV. 2008
Byggingafráttíðing, Ármessjóni og Flóahúsi

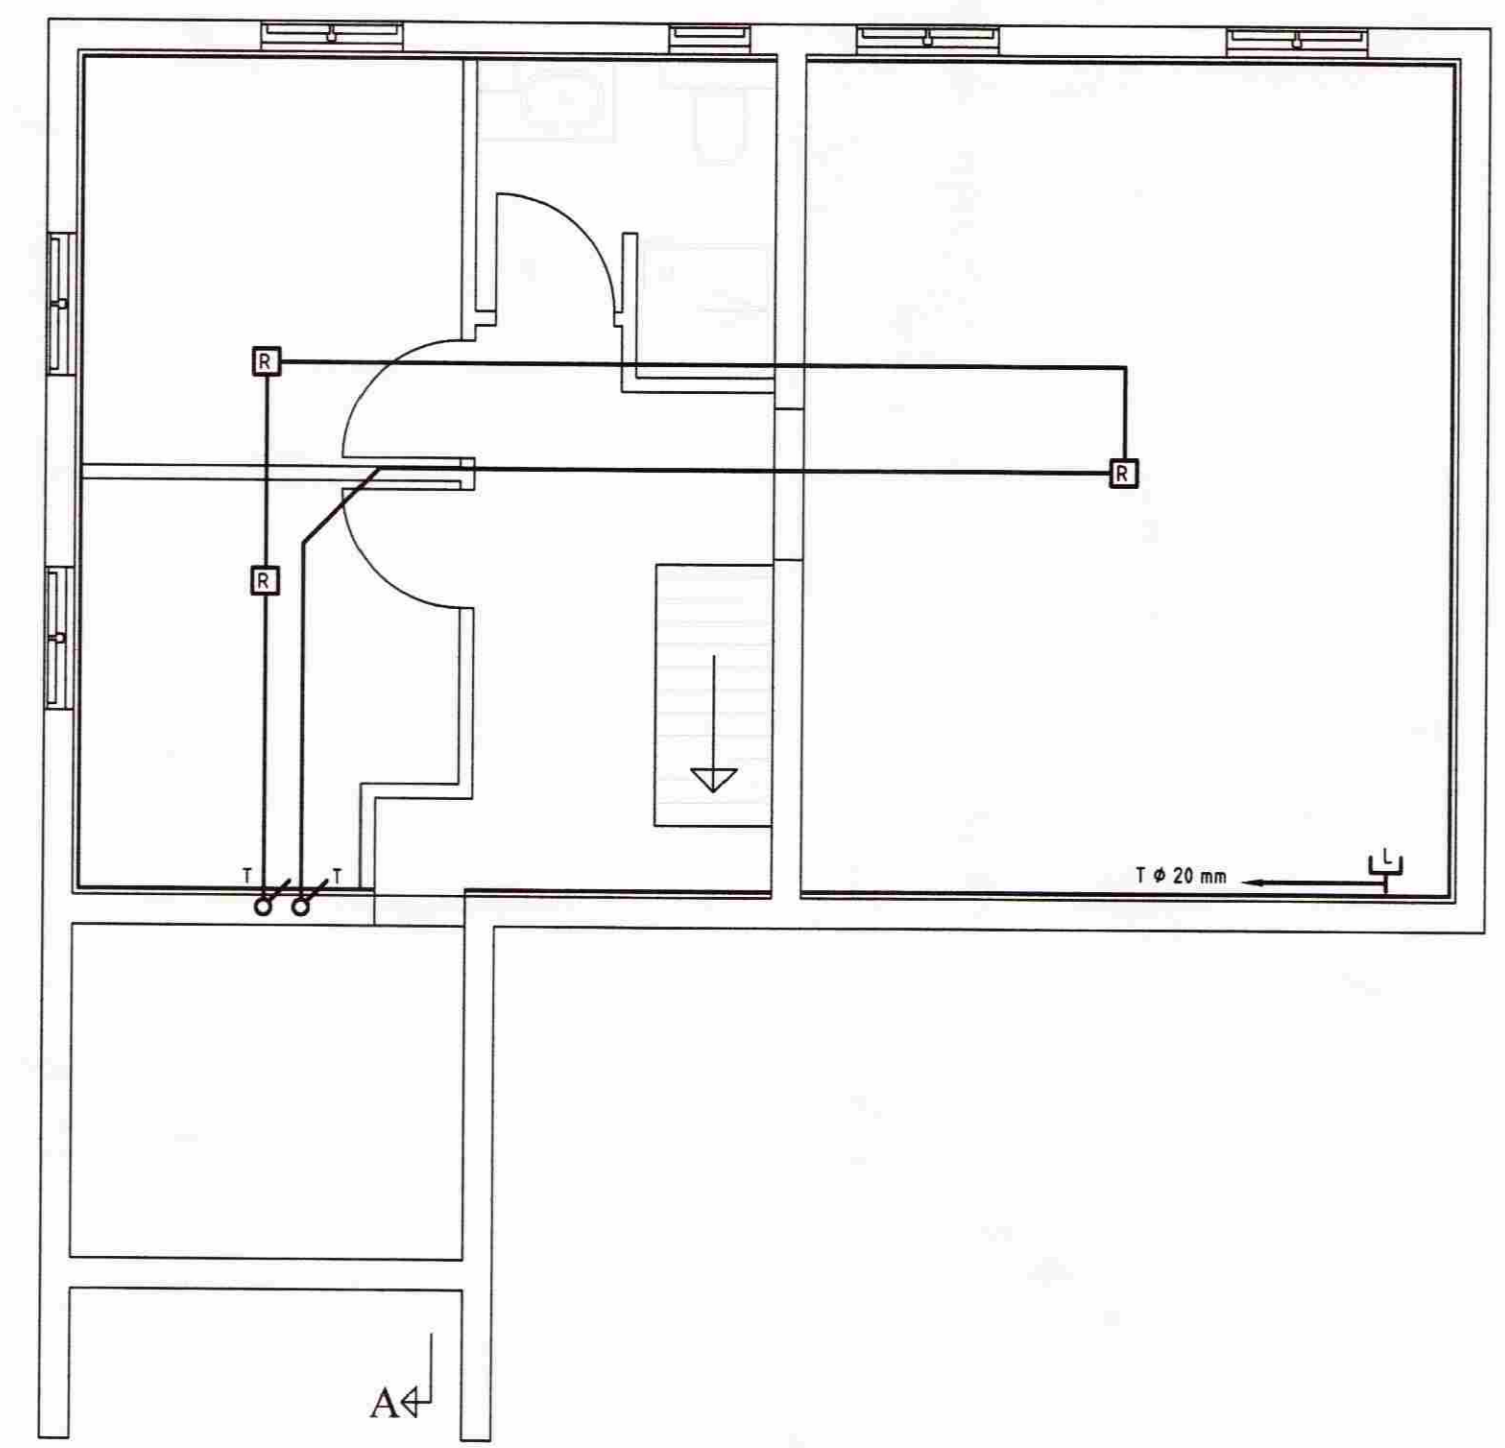

- ELDAVÉL
- ÖRBYLGIJUDFN
- UPPDVOTTAVÉL
- PVOTTAVÉL
- DURRKARI
- TENGIILL KJALLARA
- ÍSSKÁPUR
- TENGLAR ELDHÚSI
- STOFA OG ELDUN
- HERBERGI
- GEYMSLA, FORSTOFA/HÖL OG SNYRTING
- HERBERGI OG BAD KJALLARA
- SALUR KJALLARA

- SMÁSPENNA
- TIL VARA

HÖNNUÐUR:
Dór Stefánsson
YFIRFARIÐ:
Dór Stefánsson
SAMBYKKT: KT:
Dór Stefánsson 21/11-3748
BREYTINGAR:

ÚTPRENTAÐ: 26.10.2008 22:49:36
SÍÐAST VISTAÐ: 24.10.2008 21:38:04

VERKHEITI:
Sumarbústaður
Tungubraut 1, Furuborgum
Grímsnes og Grafningshreppi

VERKHLUTI:
**Lágspenna og smáspenna
kjallara og einlínumynd**
Mkv: 1:50



RAFLAGNATEIKNINGAR
DÓR STEFÁNSSON RAFMAGNSIÐNFRÆÐINGUR
EYRAVEGI 32 SELFOSSI SÍMAR 482 3480 & 897 8718
NETFANG: rafteikn@selfoss.is FAX 482 3366

TÖLVUNAFN PLOTT DAGSETNING
Dór Stefánsson, Rafteikn24.10.2008 20:42Rafteikn-1405.dwg
SLÓÐ D:\VERK\ÁRVIRKINN\SUMARH\FLÖT 65 TU
VERKNÚMER BLAD
1405-2008-061 2 af 2
Október 2008

Eigandi: Hörður Stefánsson