
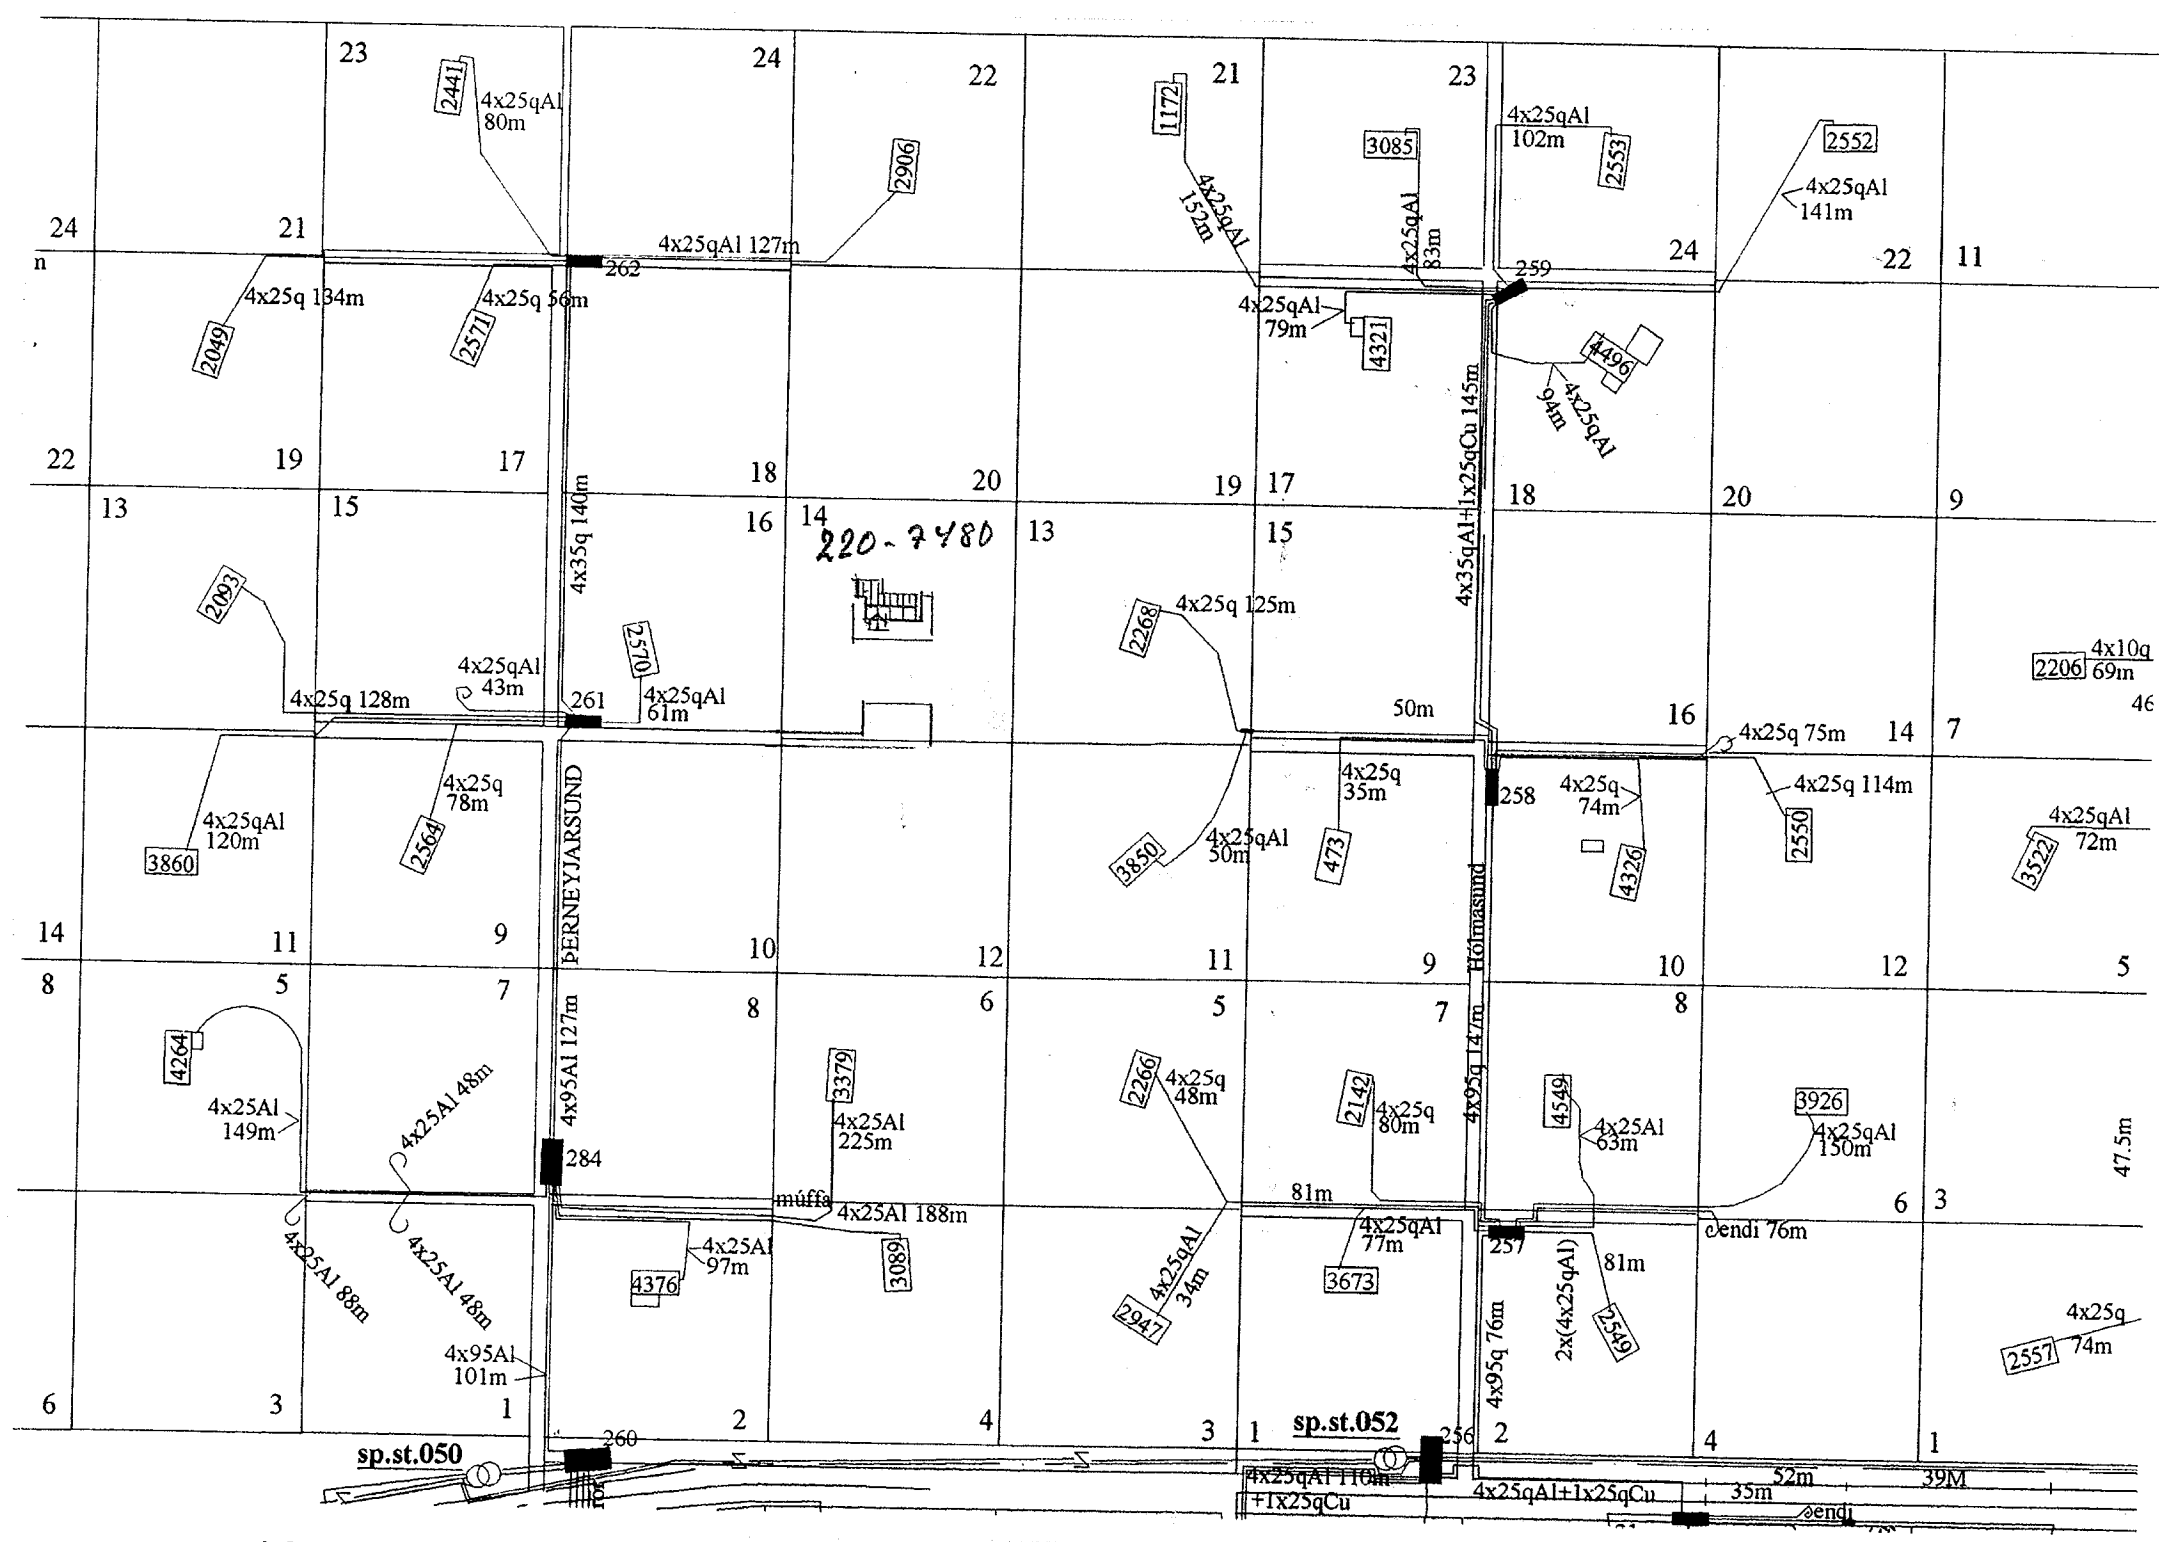


Skráningartafa:		Perneyjarsund 14, Hraunborgum, Grímsnesi.										Skrásetjari:		Jón Guðmundsson arkitekt.				
Landnúmer:		168697										Kennitala:		310651-3259				
Matshlutanúmer:		01										Utgáfa:		4.01E Dags: 2.-4.-2006				
Uppskipting og lýsing												Stærðir						
D0	D1	D2	D3	D4	D5	D5M	D6	D7	D8	D9	D10a	D10b	D11	D12	D16	D17		
Lokun	Rými hæð-röð	Notkun texti	Höfuð-flokkun	Eignar-hald	Botnflotur m²	Mílliflotur m²	Stigar m²	Op m²	Brúttóflotur m²	Brúttóflotur sh < 1,8	Salarhæð min	Salarhæð max	Brúttó rúmmál m³	Nettóflotur m²	Birt flatarmál m²	Reikitala skiptarúmmáls	Skiptarúmmál m³	
		Matshluti			70,8	0,0	0,0	0,0	70,8	0,0			216,0	62,0	70,8		176,970	
		Botn											14,2					
	01	1. hæð			70,8	0,0	0,0	0,0	70,8	0,0			201,8	62,0	70,8			
A	0101	Íbúð	N	0101	62,5				62,5		2,41	3,45	183,1	55,0	62,5	2,93	161,150	
A	0102	Útgeymsla	N	0102	8,3				8,3		1,90	2,61	18,7	7,0	8,3	2,26	15,820	
<b>Athugasemdir</b>																		
Húsið er hefubundið timburhús, klætt að utan með liggjandi klæðningu.																		
<b>Sameignir sumra</b>																		
<b>Eignarhald</b>																		
				Skiptarúmmál														
Eignar-hald	Notkun texti	Birt flatarmál m²	Séreign m²	Séreign og sameign m²														
0101	Íbúð	62,5	161,150	161,150														
0102	Útgeymsla	8,3	15,820	15,820														
<b>Alls</b>		70,8	176,970	176,970														

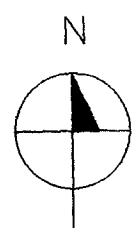

Afstöðumynd. 1:2000

Perneyjarsund 14 Hraunborgum. Afstöðumynd.

VERK. NR. \_\_\_\_\_ DAGS. 30.-3.-2006 MÁL. 1:2000

TEIKN. NR. 02 BREYTT.

**JÓN GUÐMUNDSSON** ARKITEKT *Jón Guðmundsson*

VINNUSTOFA SUÐURLANDSBRÁUT 16 REYKJAVÍK SÍMI 552 5055

Jón Guðmundsson arkitekt. Suðurlandsbraut 16. 1.4.2006 11:40 sumarb. hraurb. 1901.dwg