




Samþykkt
 08 APR. 2006
 Byggingarstjórnuneyti Arnarvölu

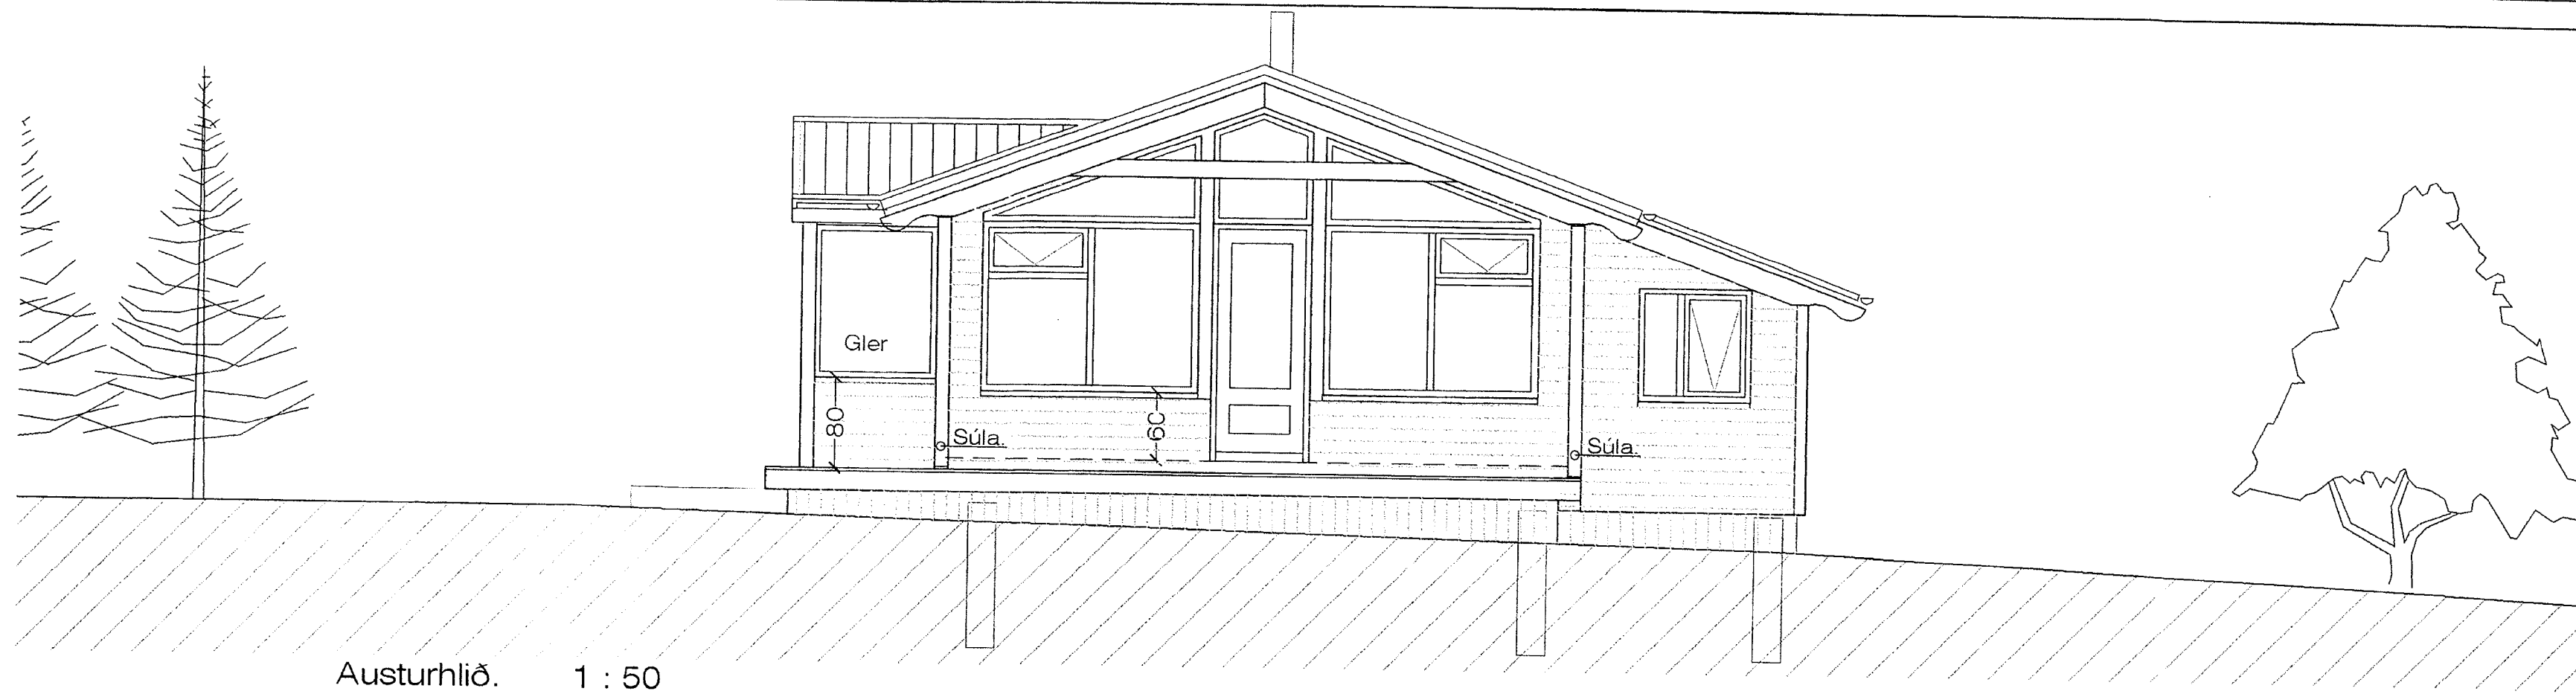

Austurhlið. 1 : 50

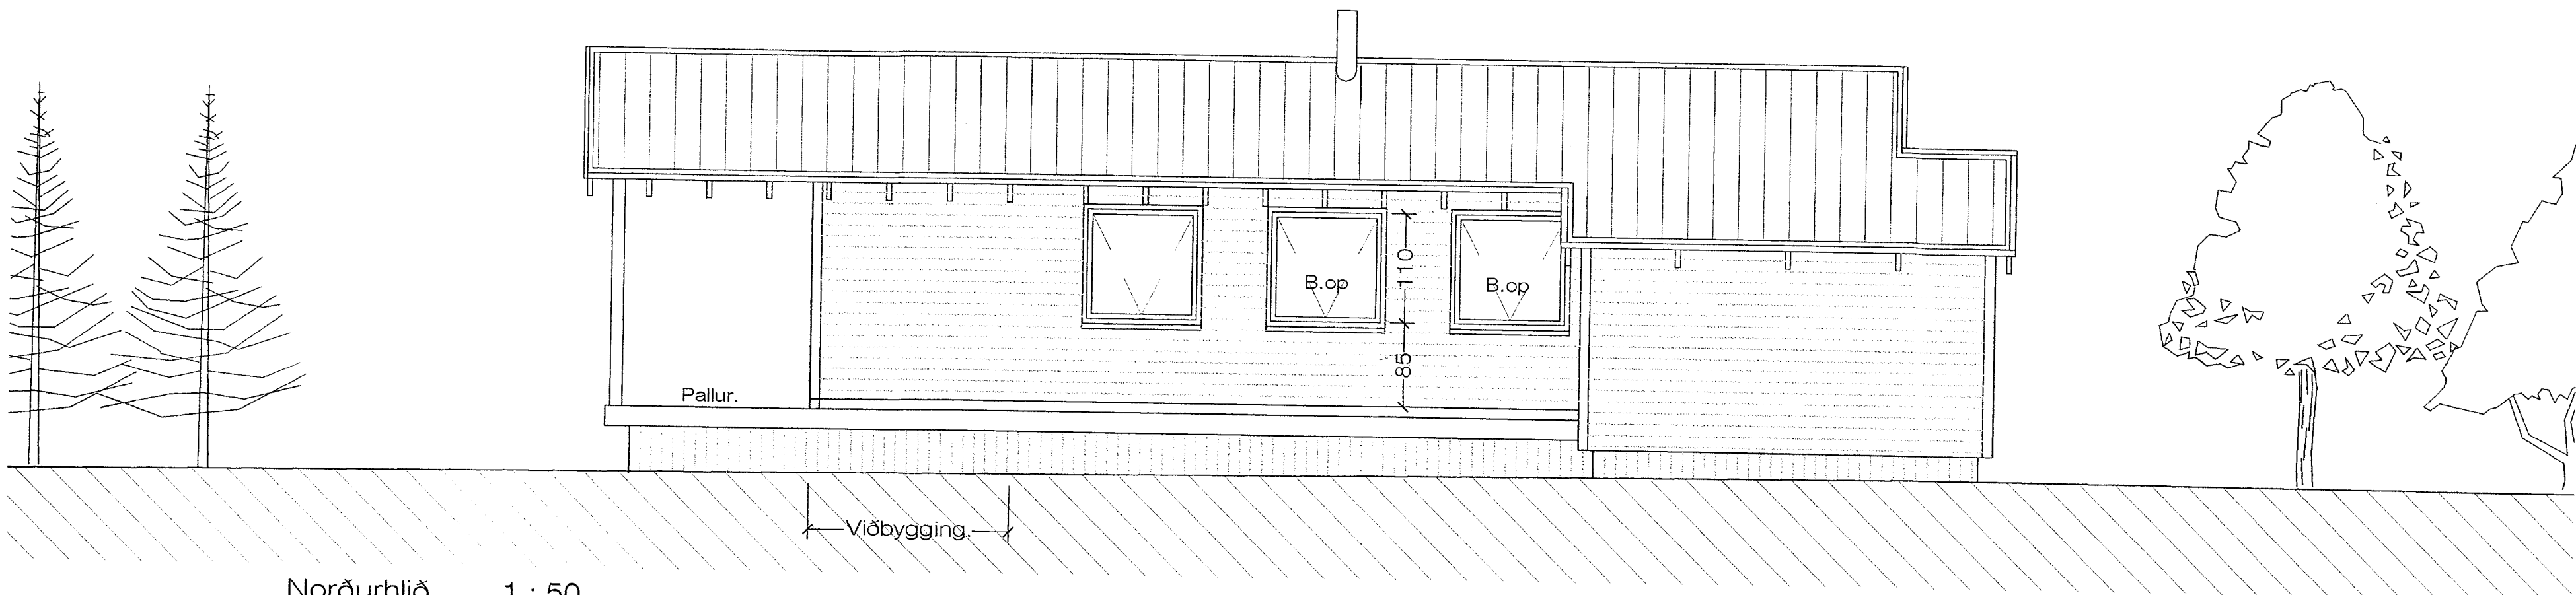

Norðurhlið. 1 : 50

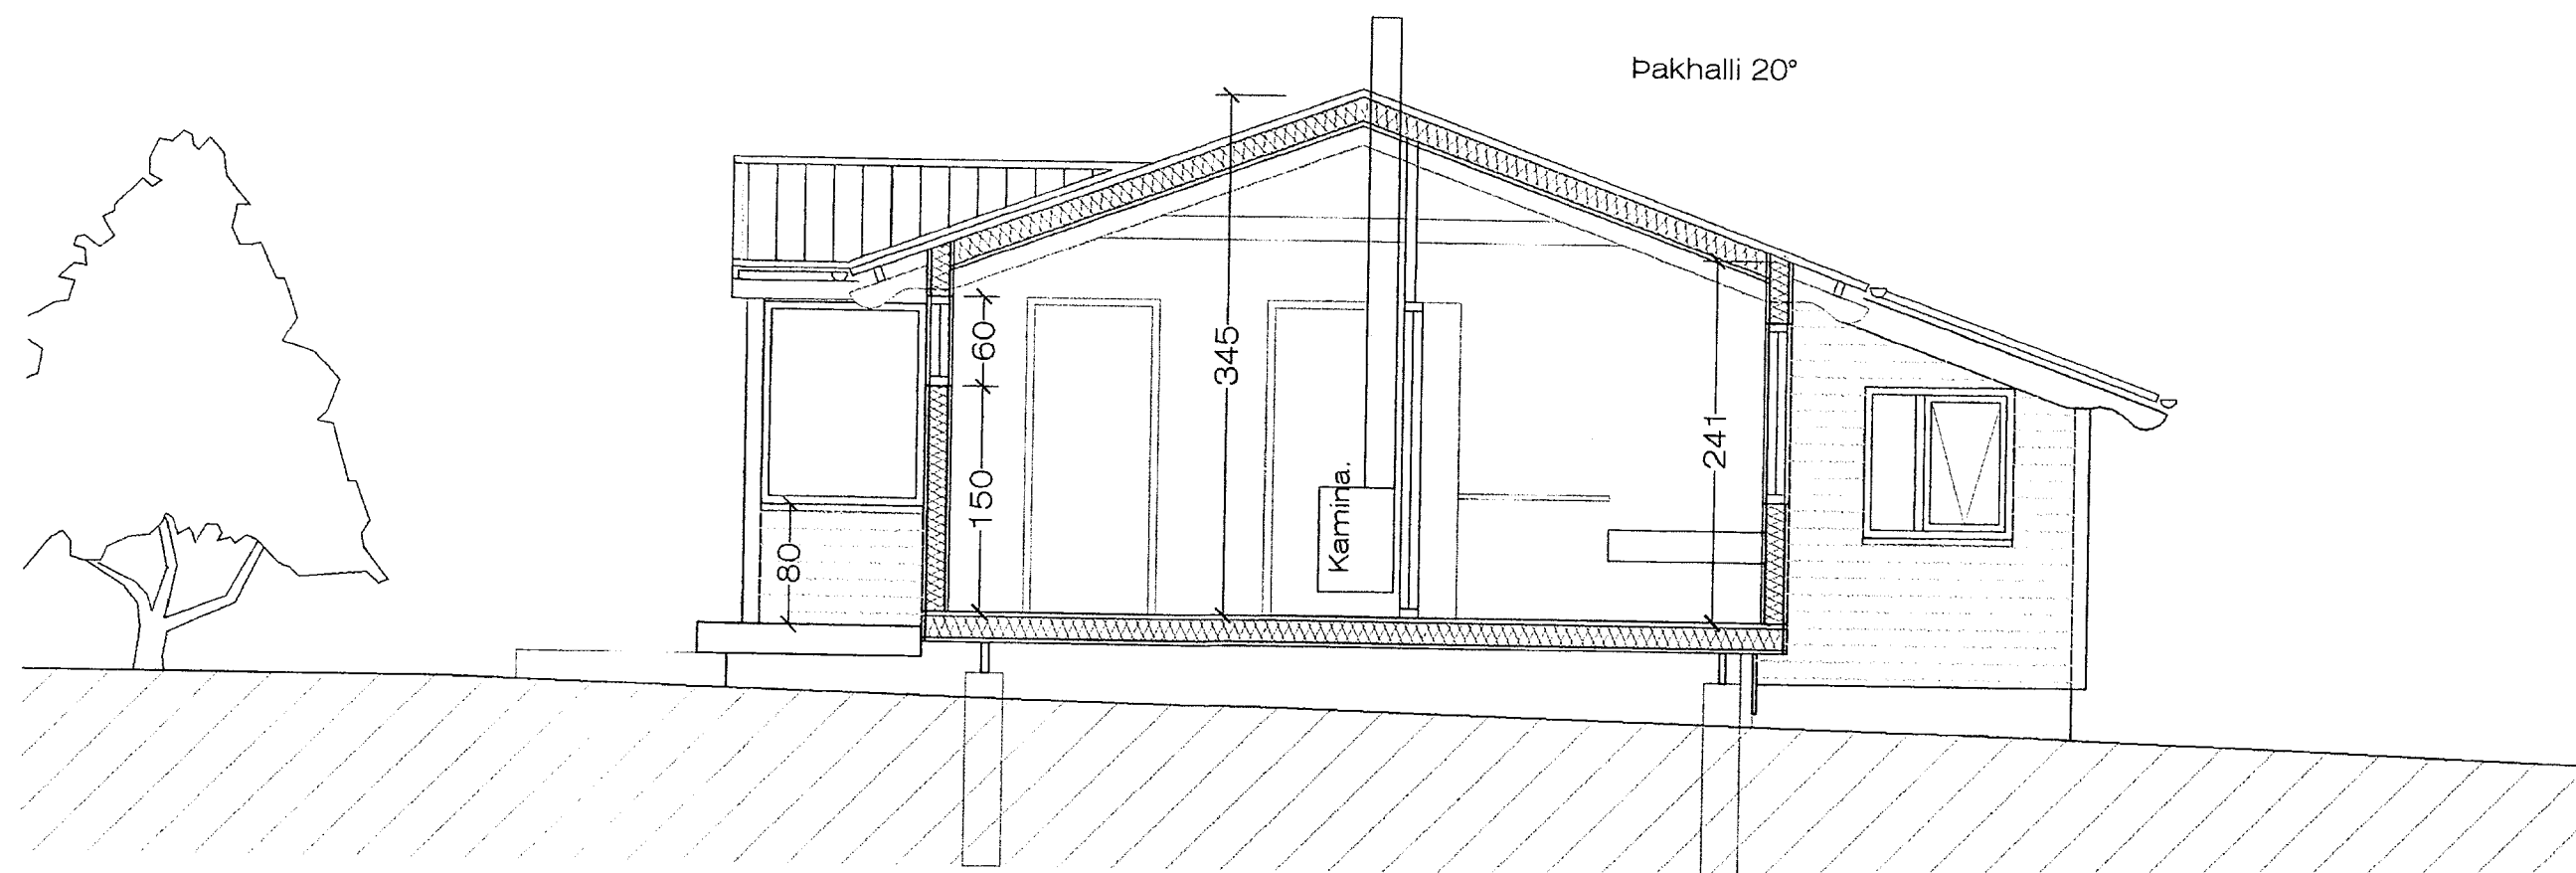

Sneiðing. A - A. 1 : 100

Perneyjarsund 14 Hraunborgum. Útlit.
 VERK. NR. _____ DAGS. 30.-3.-2006 MÁL. 1:50
 TEIKN. NR. 03 BREYTT.
JÓN GUÐMUNDSSON ARKITEKT
 VINNUSTOFA SUBURLANDSBRAUT 16 REYKJAVÍK SÍMI 552 5055