


Skipulaga- og Byggingarritun Uppsveita bs.
Yfirfarið
 08.06.2014
 Byggingarritun

Útloftun fyrir ofan einangrun er um op í krossviðs klæðningu á góflum með flugnaneti sem opnast inn í loftunarbílið í útveggjaklæðningu. 250 x 250 op með flugnaneti gefur um 40.000 mm² sem er nægjanlegt fyrir allt að 80 m² hús.

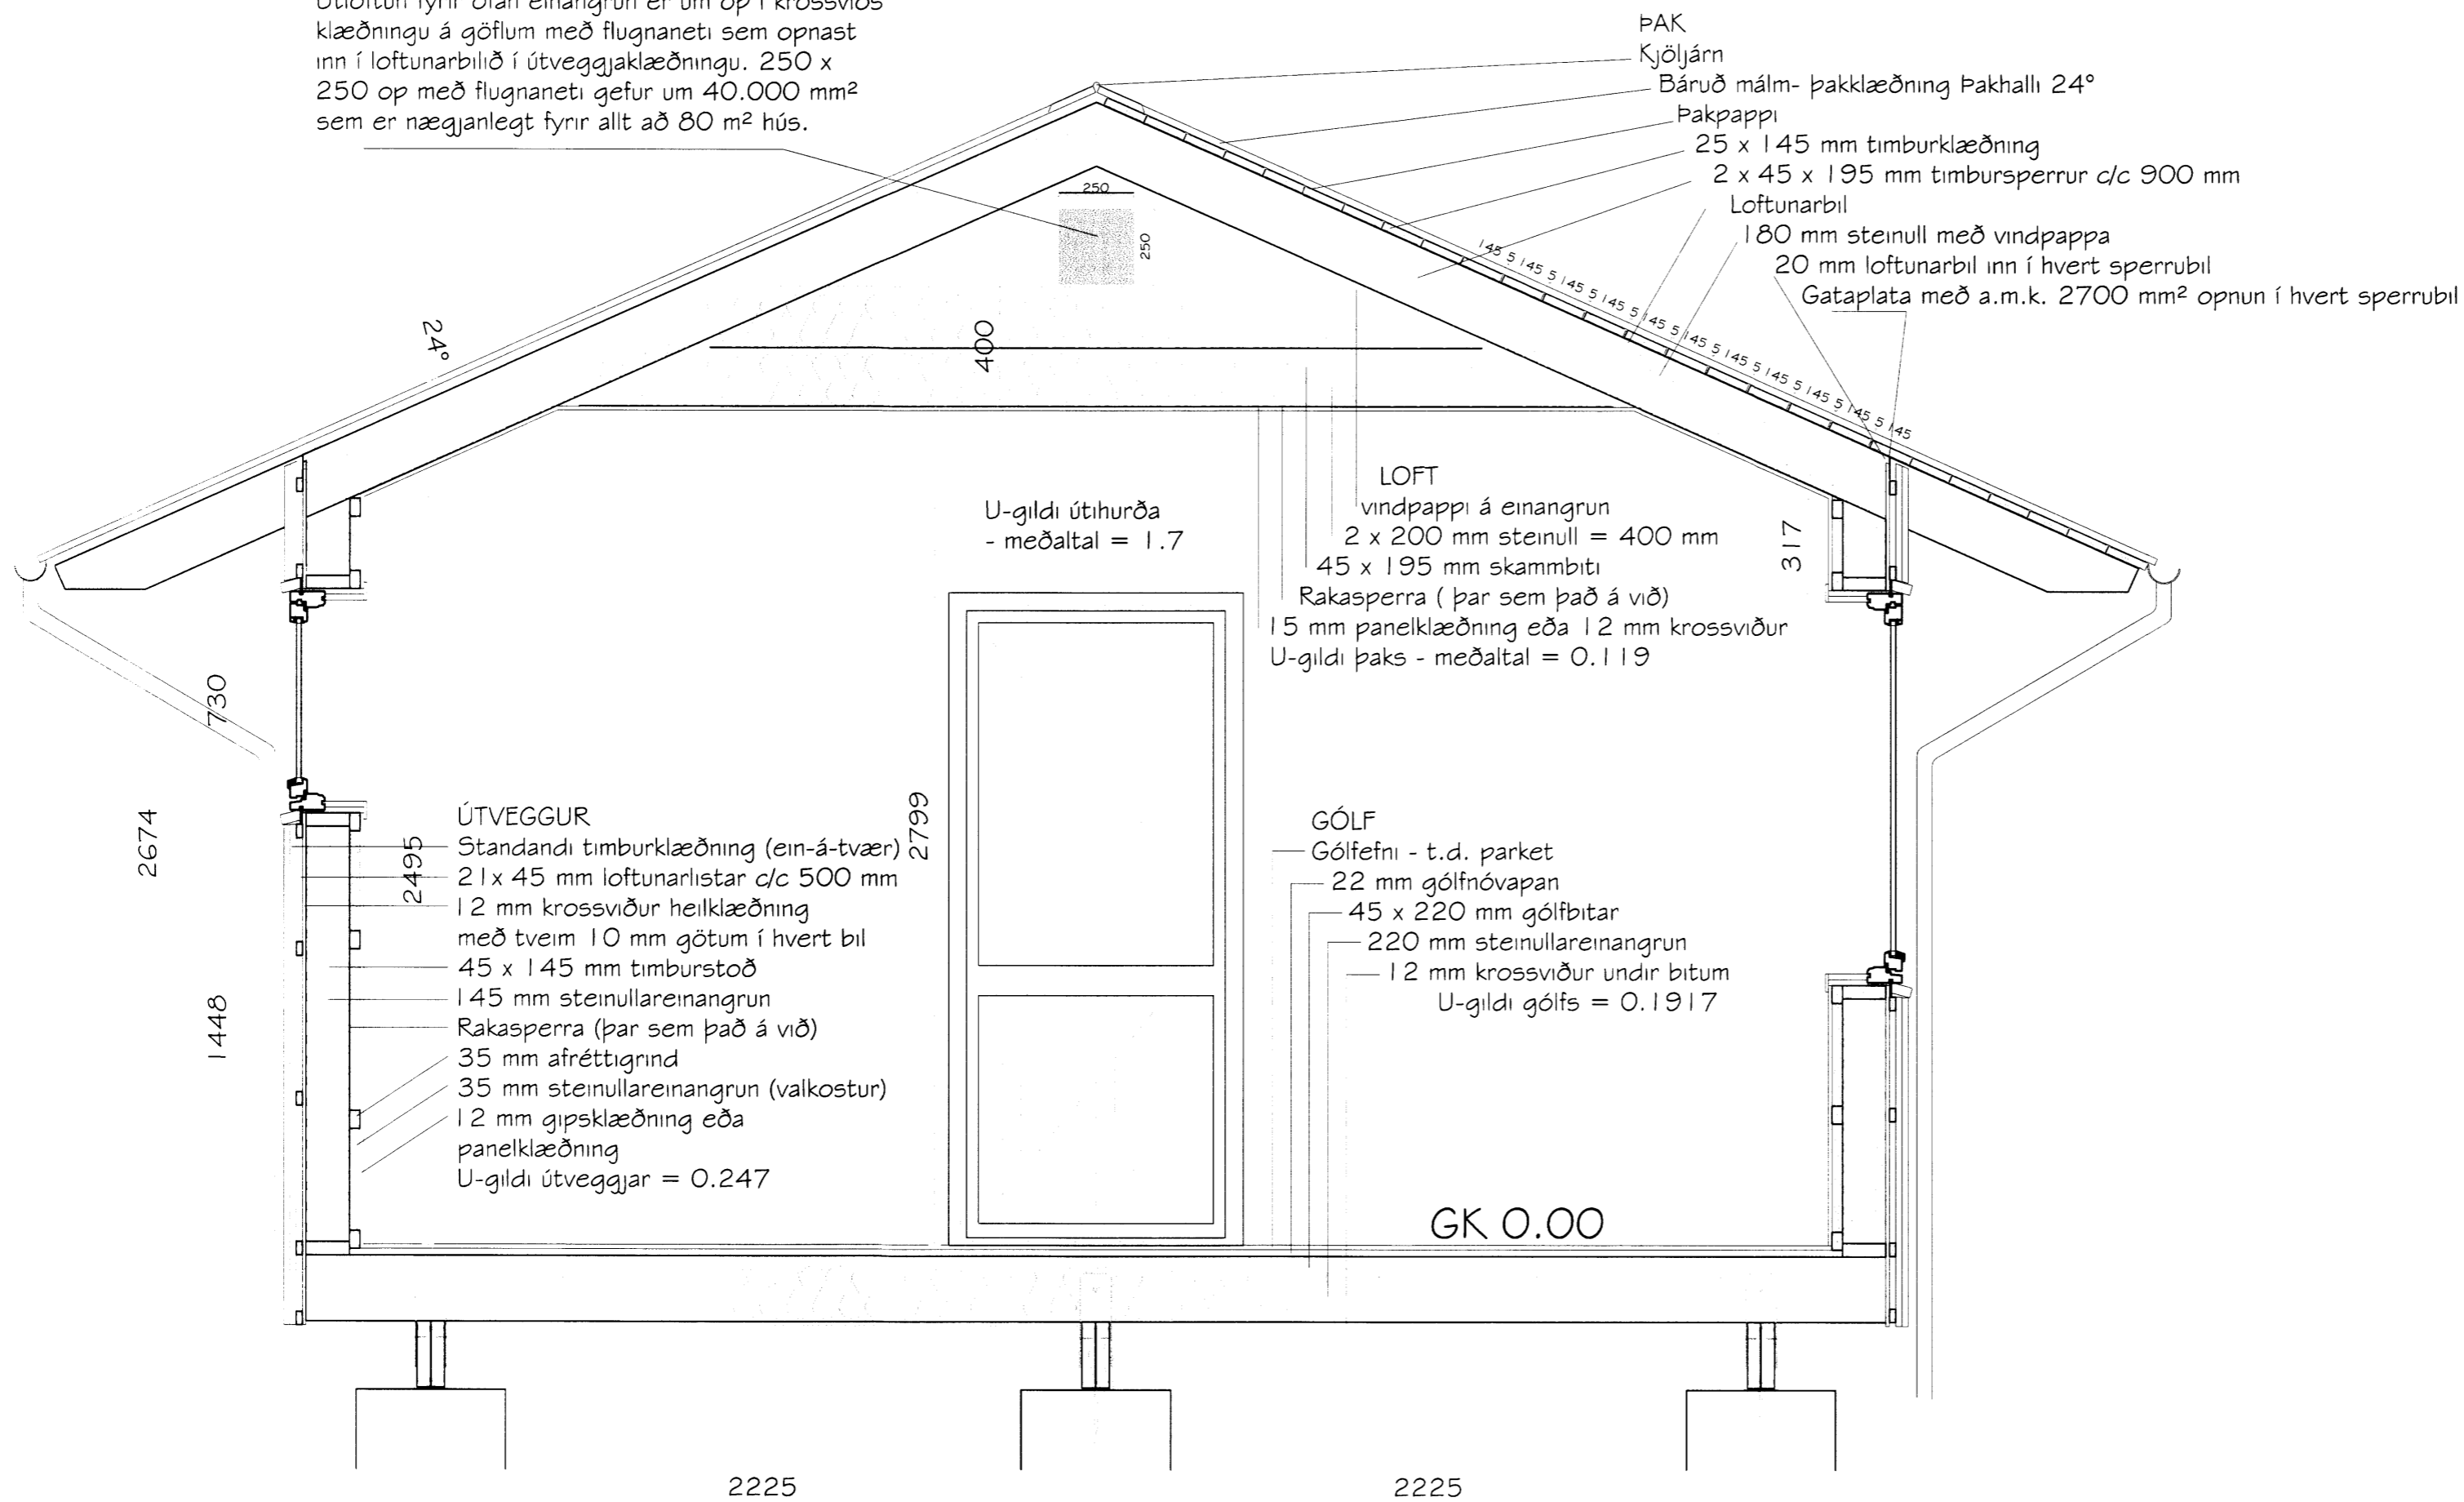

Almenn sniðmynd af Rammahúsi

Þerneyjarsund 20, Grímsnes- og Grafningshreppi
 Frístundahús úr timbri - Mhl 01 - Landnr.: 168705
 Sniðmynd

Hannað MHÓI
 Teyknað MHÓI - GIM
 Tekun. SUM-14-8742
 Kvæði 1:20 A2
 Dags. 30. maí 2014
 Breyting

Mark STOFA

Magnús H. Ólafsson arkitekt FAI
 150550-4759
 mark@isholf.is

Undirritun