


180

1080
900

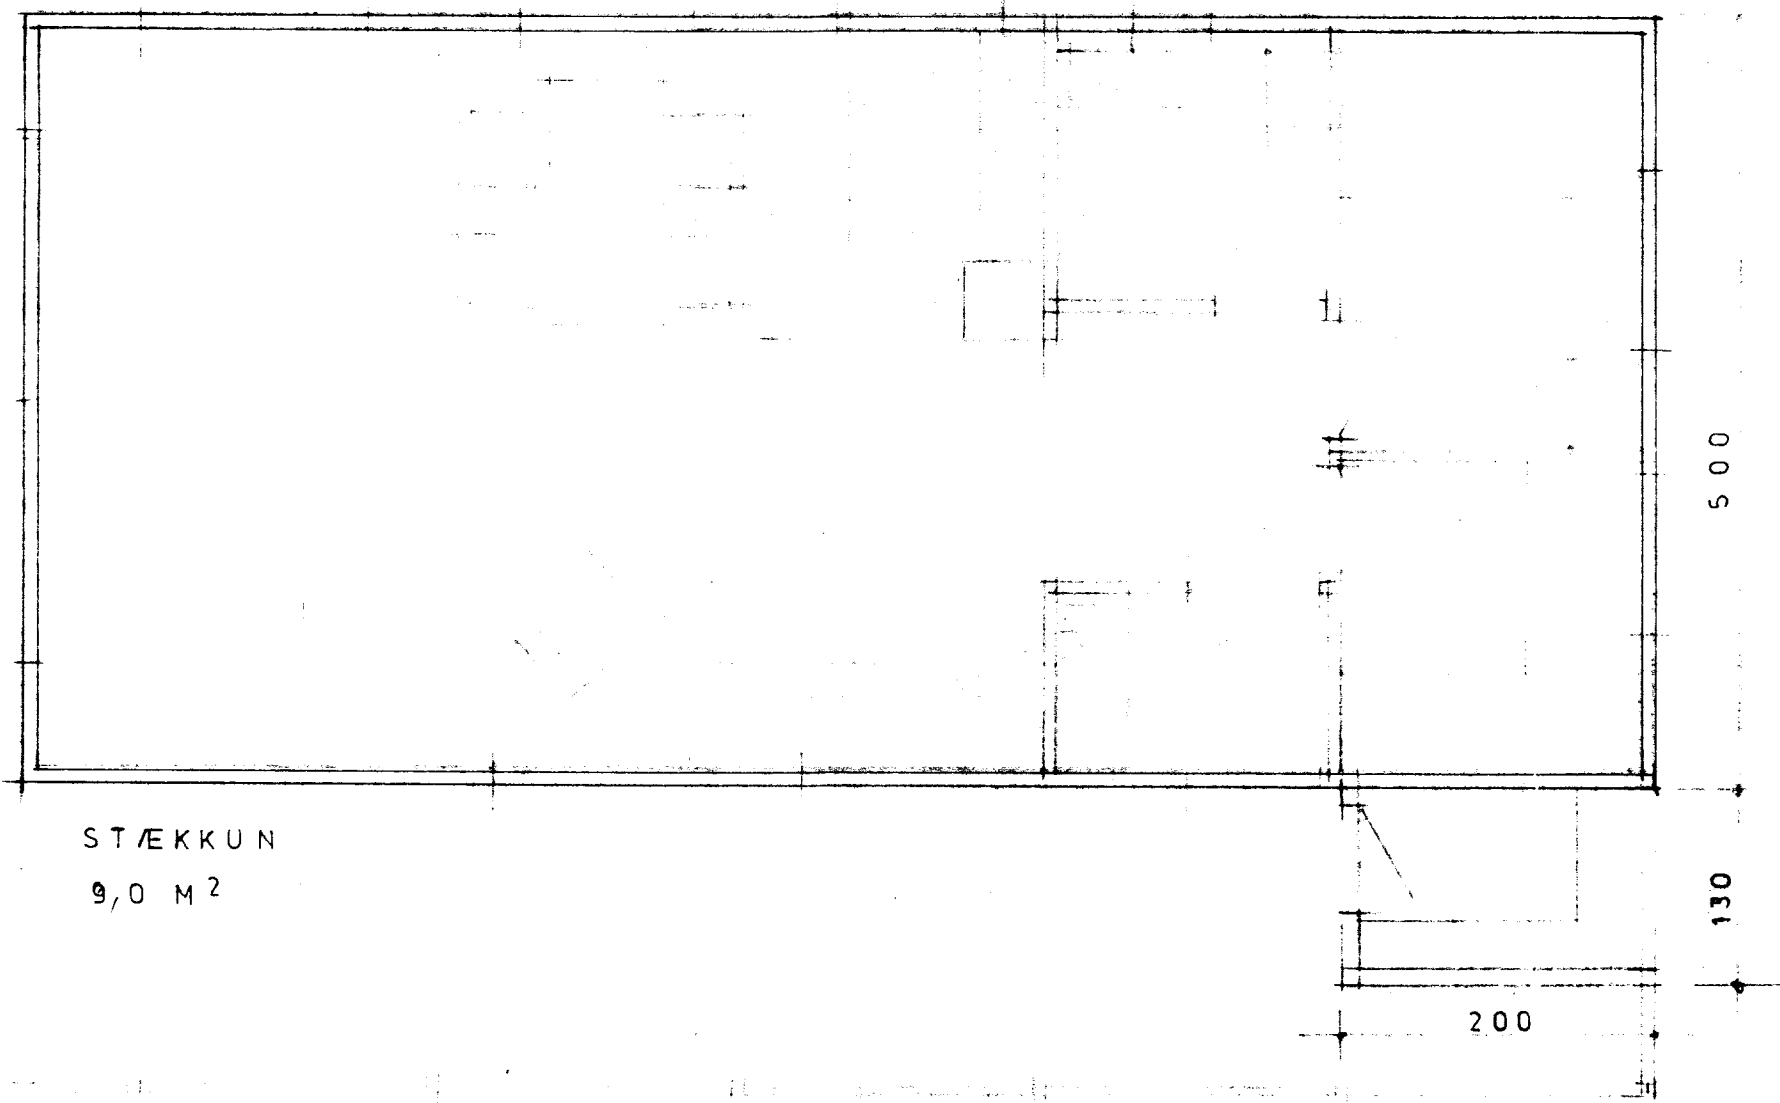


STÆKKUN
9,0 M²


GRUNNMYND M. 1: 50




Árni Ólafsson

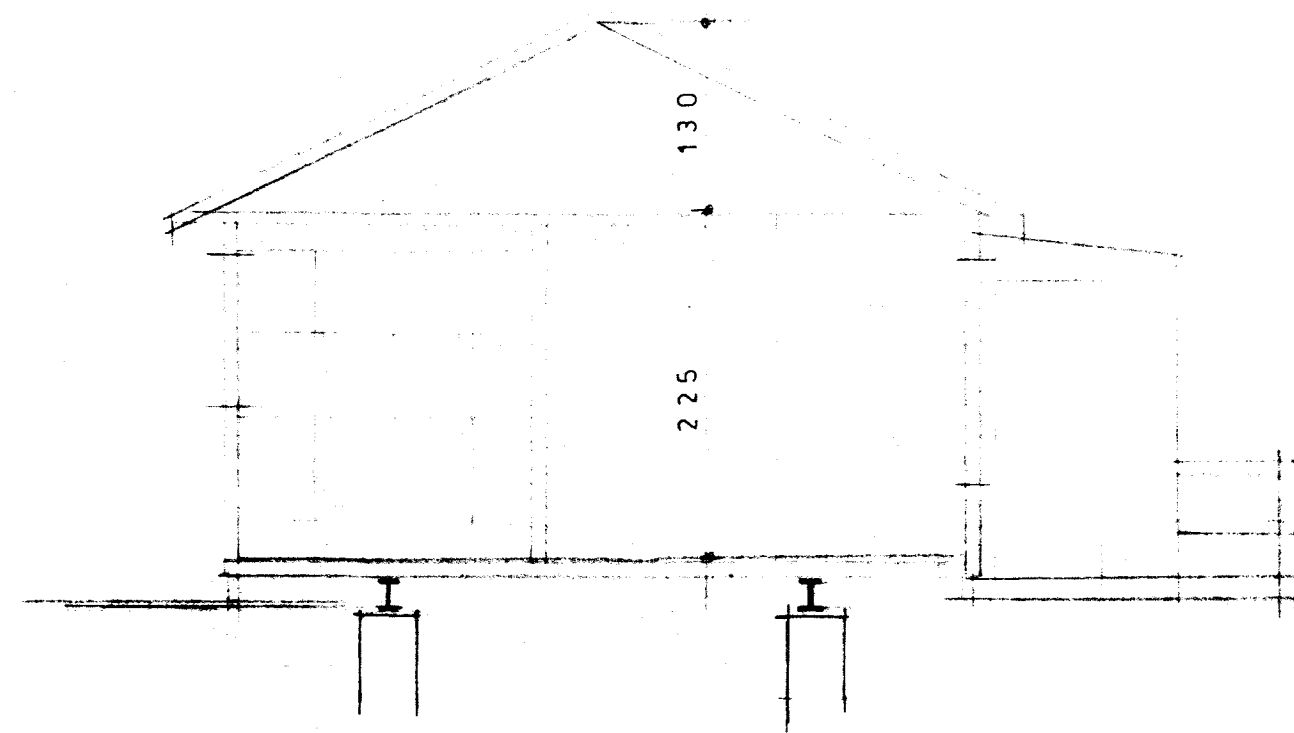


ÞVERSNIÐ

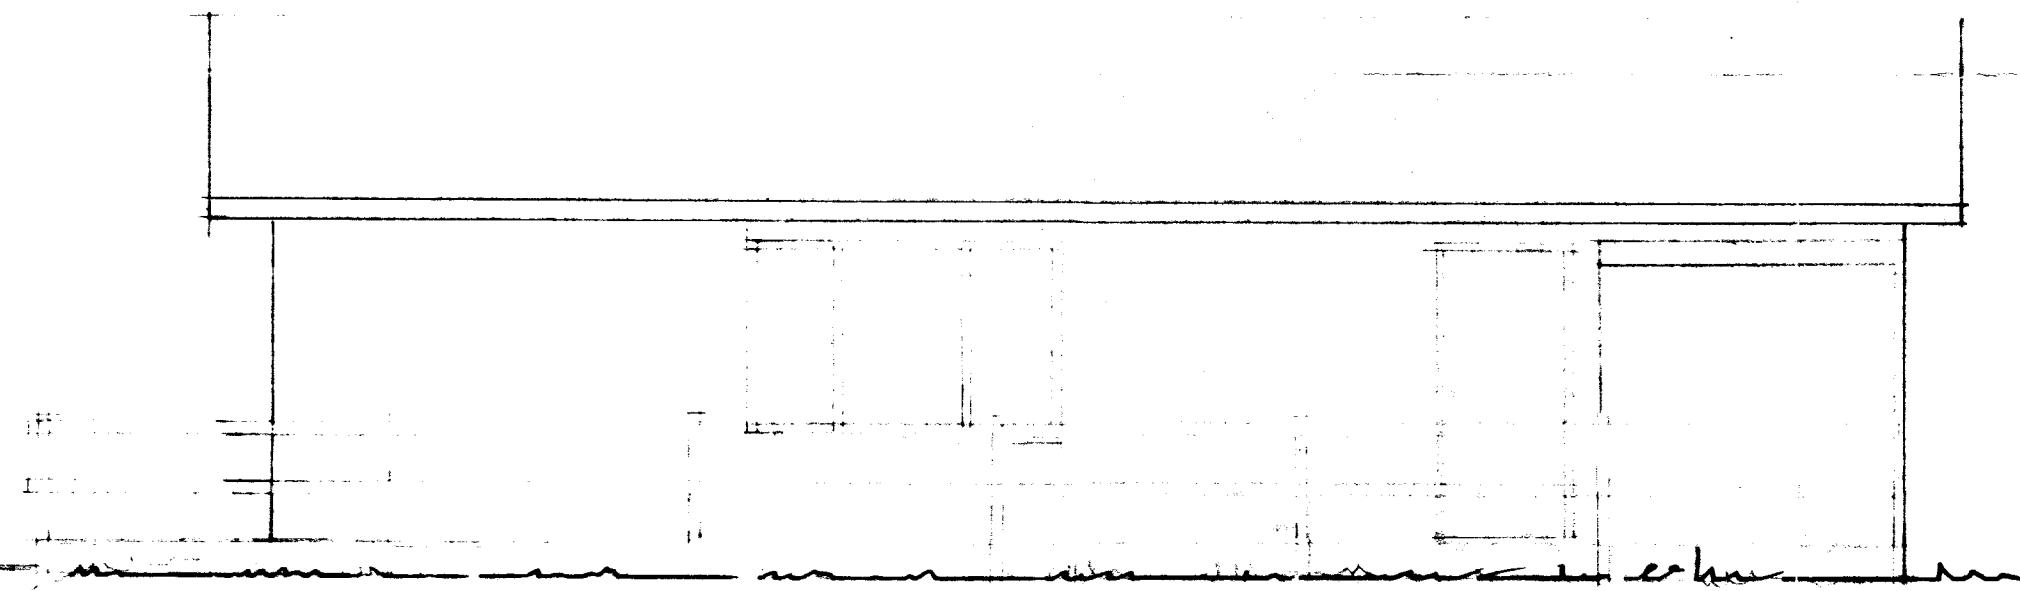


SUDURHLIÐ

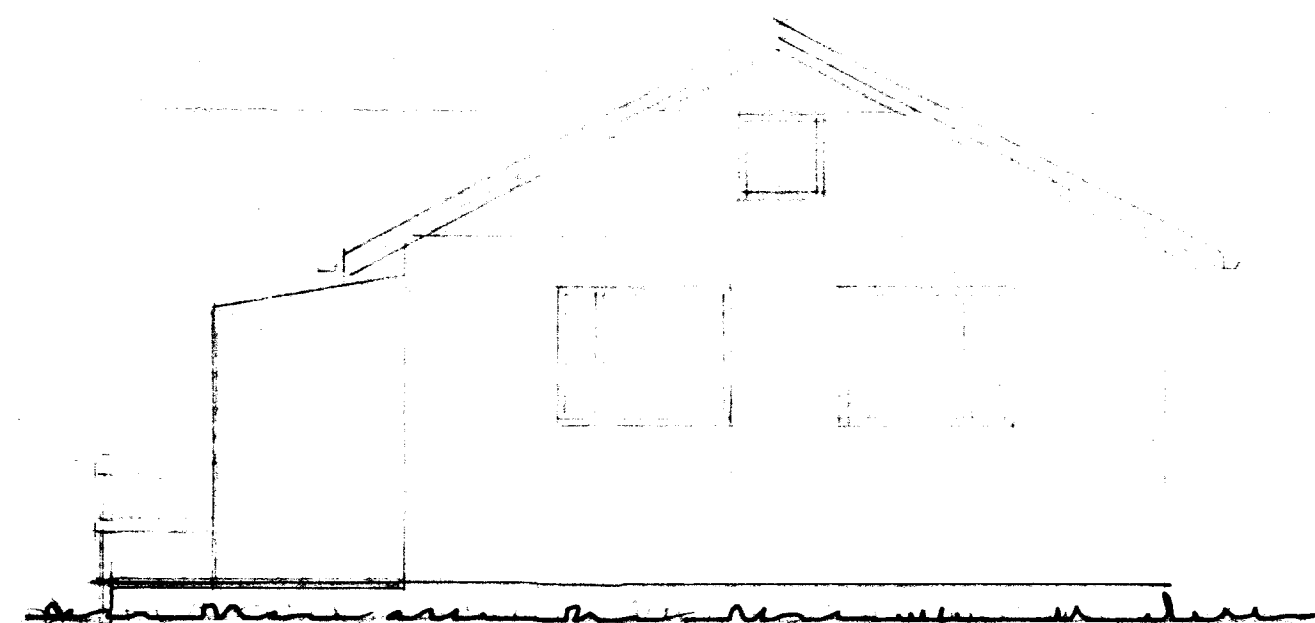

AUSTURGAFL

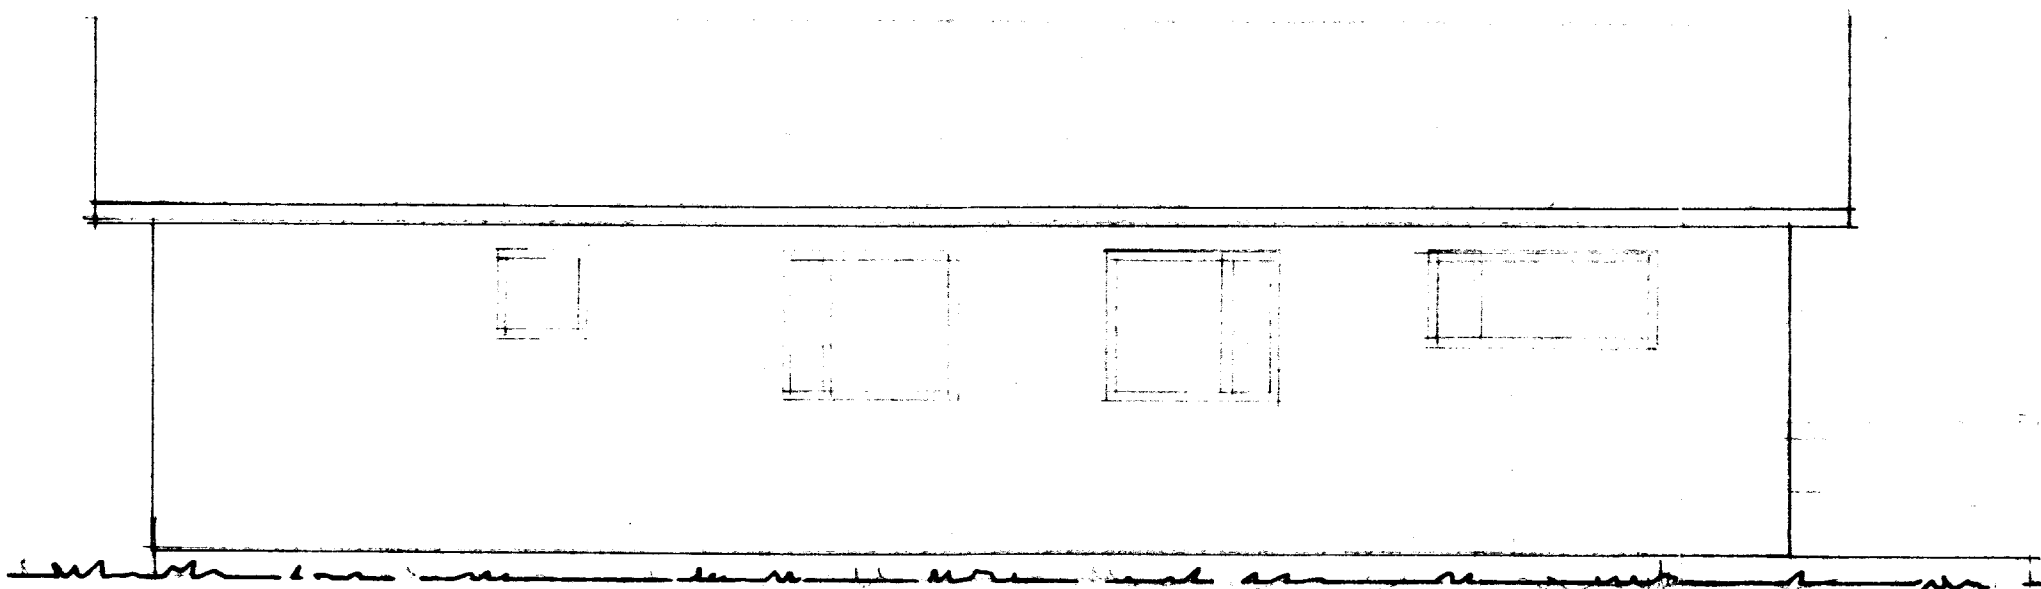

NORDURHLIÐ

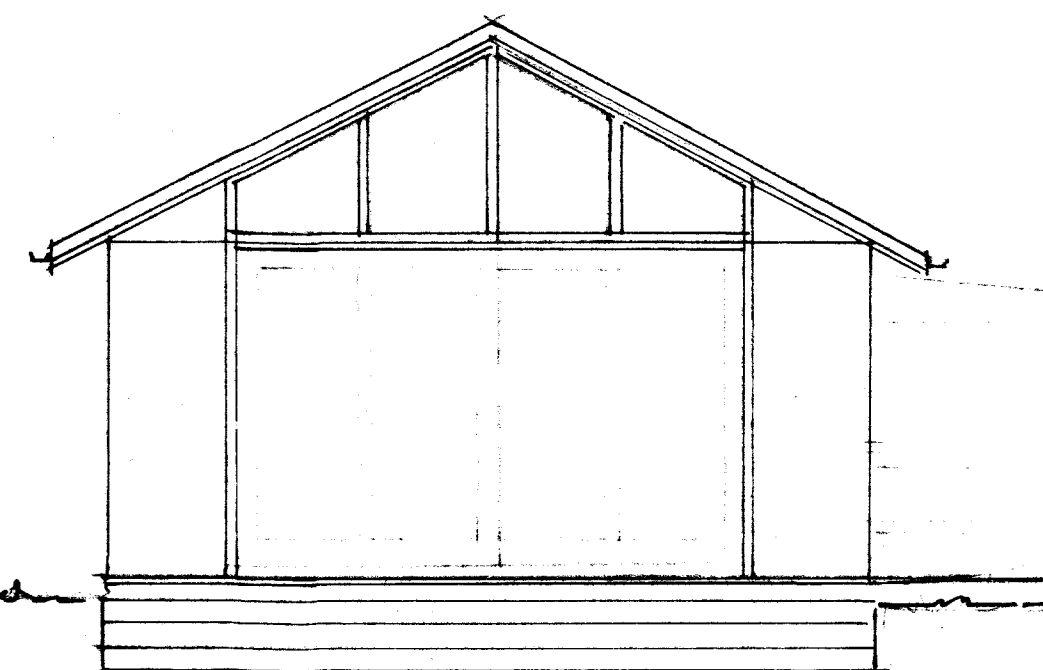

VESTURGAFL

Jón Pálsson
 Breiðvangi 36
 220 Hafnarfjörður

ÞERNEVJARSUND NR 43
 SUMARBÚSTADUR-STÆKKUN
 HRAUNBORGUM
 REYKJAVÍK Í MAÍ 1999