

BASAR M/F SUMARHÚS	DAGS: 13.07.83
GRUNNMYND, SMÍÐ OG ÚTLIT	MKV: 1:20
	TEIKNAD: B. Á. Gunnsson
	SAMP:
	ÖLL MÁL ERU Í SM.


UNDIR HUSINU ER STALGRIND, SEM SITUR A STYPTUM STÖPLUM. Í GRINDINI ERU LANGBITAR UR IPE 22, SEM TENAST MED 4STK UNP 16 OG 2 SKABÖNDUM UR L 60-60-2. Á LANGBITANA FESTAST, MED ASÓÐLUM EYRUM, GOLFBITAR 2"x7" % 57. ENDAR GOLFBITANNA TENAST MED 2"x7" FEST MED VINKLUM BMF 90 OG KAMBSAUMI. 22MM HARÐPRESSADAR SPONAPLOTUR N.6LAST OFAN Á GOLFRIND.

LANGVEGGIR OG ANNAR GAFLINU ERU GERDIR UR 2"x4" STÖÐUM % 57. FESTAR AÐ NEDAN MED VINKLUM BMF 90 OG KAMBSAUMI VID LIGGJANDI 2"x4" SEM NEGLIST Í GOLFRIND MED 7" NÖGLUM % 285. TIL FREKARI STYRKINGAR NEGLIST KRÖSSVIÐAR KLÆÐNING VID GOLFRINDINA MED 3" NÖGLUM % 10. OFAN Á STÖDIR LANGVEGGA KEUR 2"x4" FEST MED BMF 90. GLUGGAVEGGUR Í DAGSTOFU ER GERDIR UR 3"x6".


SPERRUR ERU 2"x5" % 57 FESTAR Á VEGGI MED BMF 90 OG SKRYTTAR SAMAN Í TOPPI MED 12MM KRÖSSVIÐI. TOGBÖND UR 2"x6" BOLTAST VID HVERJA SPERRU YFIR HERBERGJUM. EY VID AÐRA HUÐRA YFIR DAGSTOFU. STYRKINGAR FYRIR VINDALAGI ERU SKABÖND Í LANGVEGGJUM OG ÖÐRUM GAFLI. SVÖ OG Í ÖVER VEGGJUM MILLI DAGSTOFU OG HERBERGJA.

ÞAK ER ÞETT KLÆTT MED 1"x6" OG PRÓFSTAC PLÖTUM. NEGLDUM MED KAMBSAUMI. HUSIÐ KLÆÐIST AÐ UTAN MED VATNS-HELDUM KRÖSSVIÐI. AÐ INNAN MED PAVEL.


7/2-1083
 Björn Gunnsson
 VERKFRÆÐINGUR.

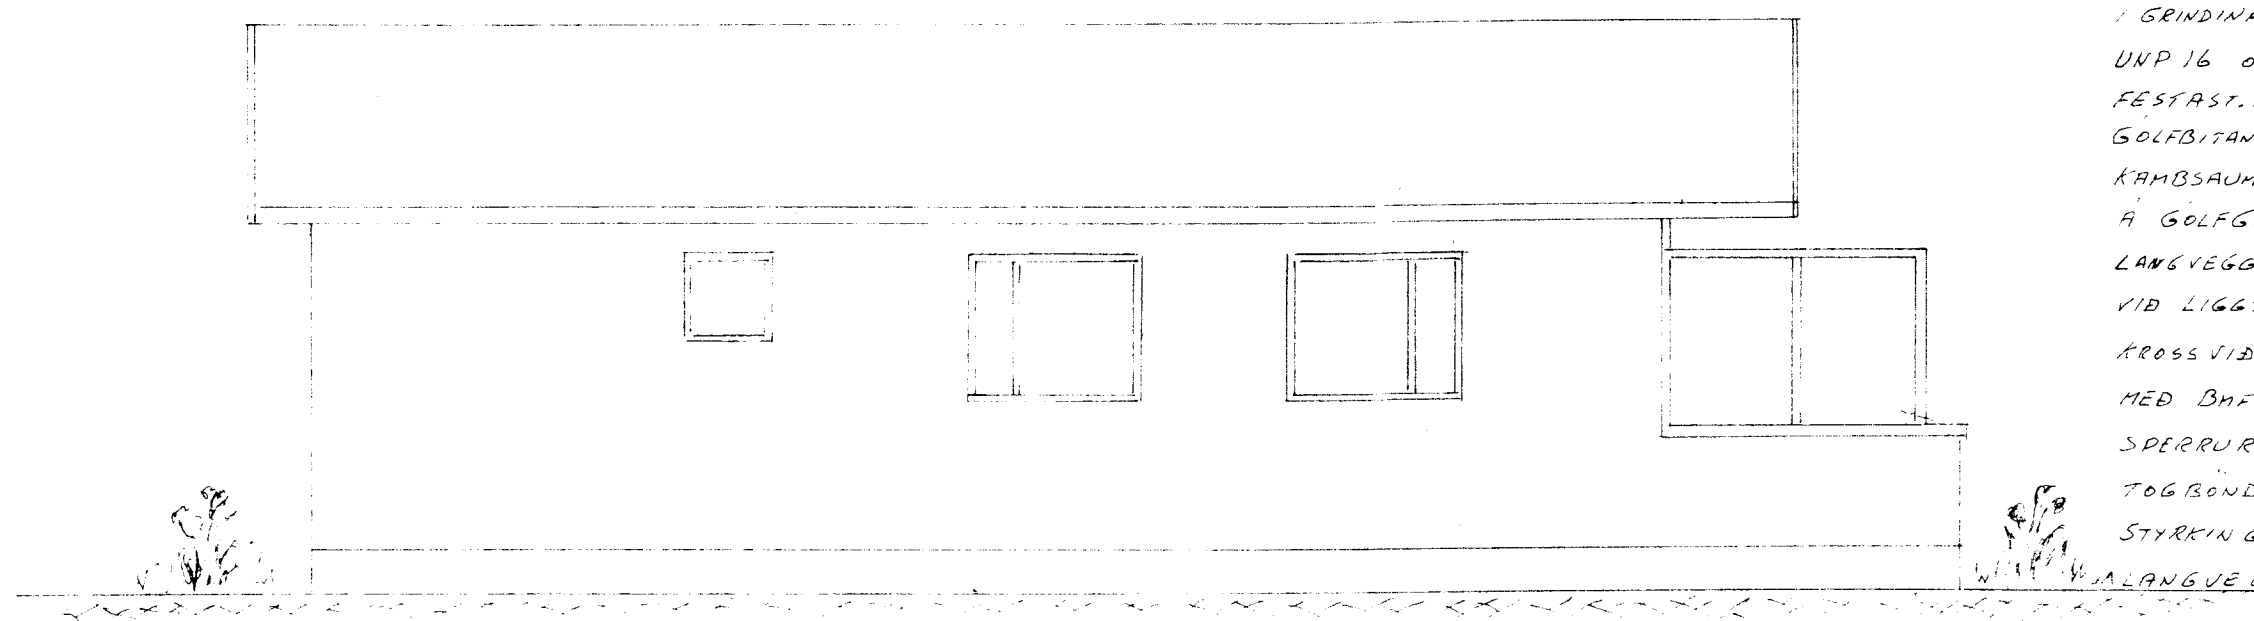


NORÐUR

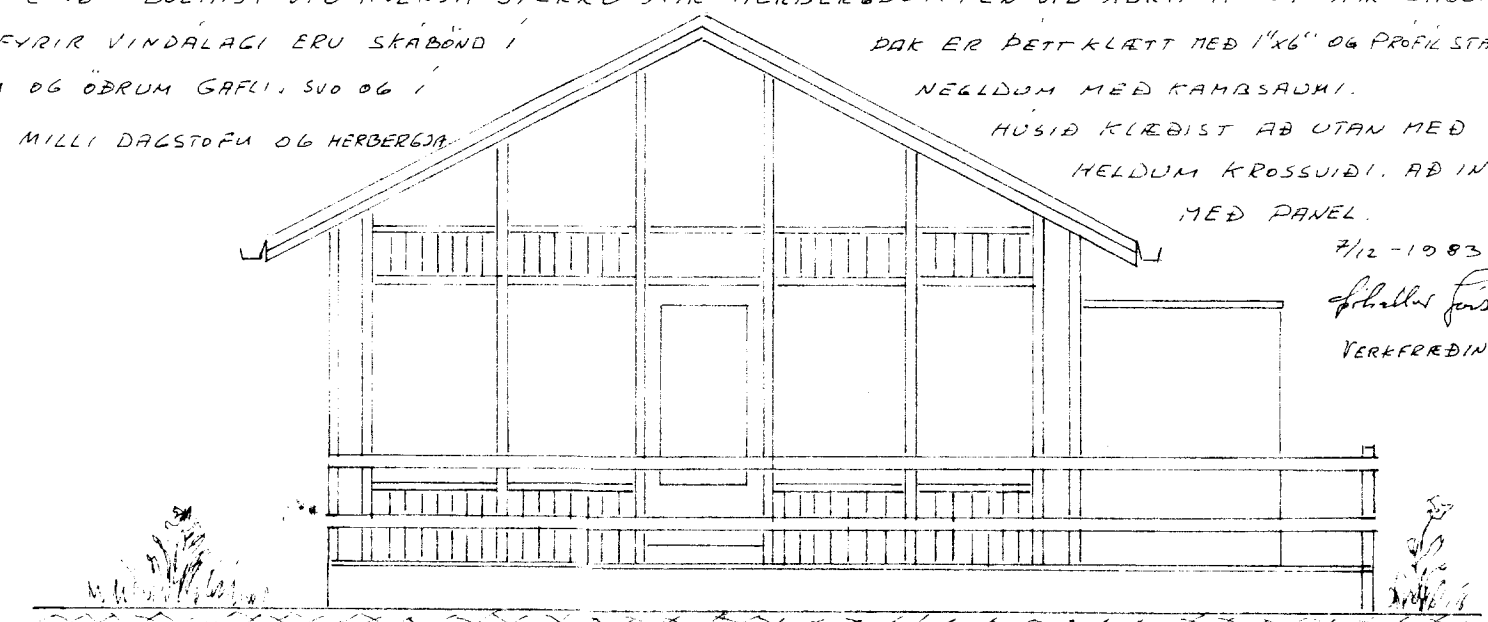


VESTUR

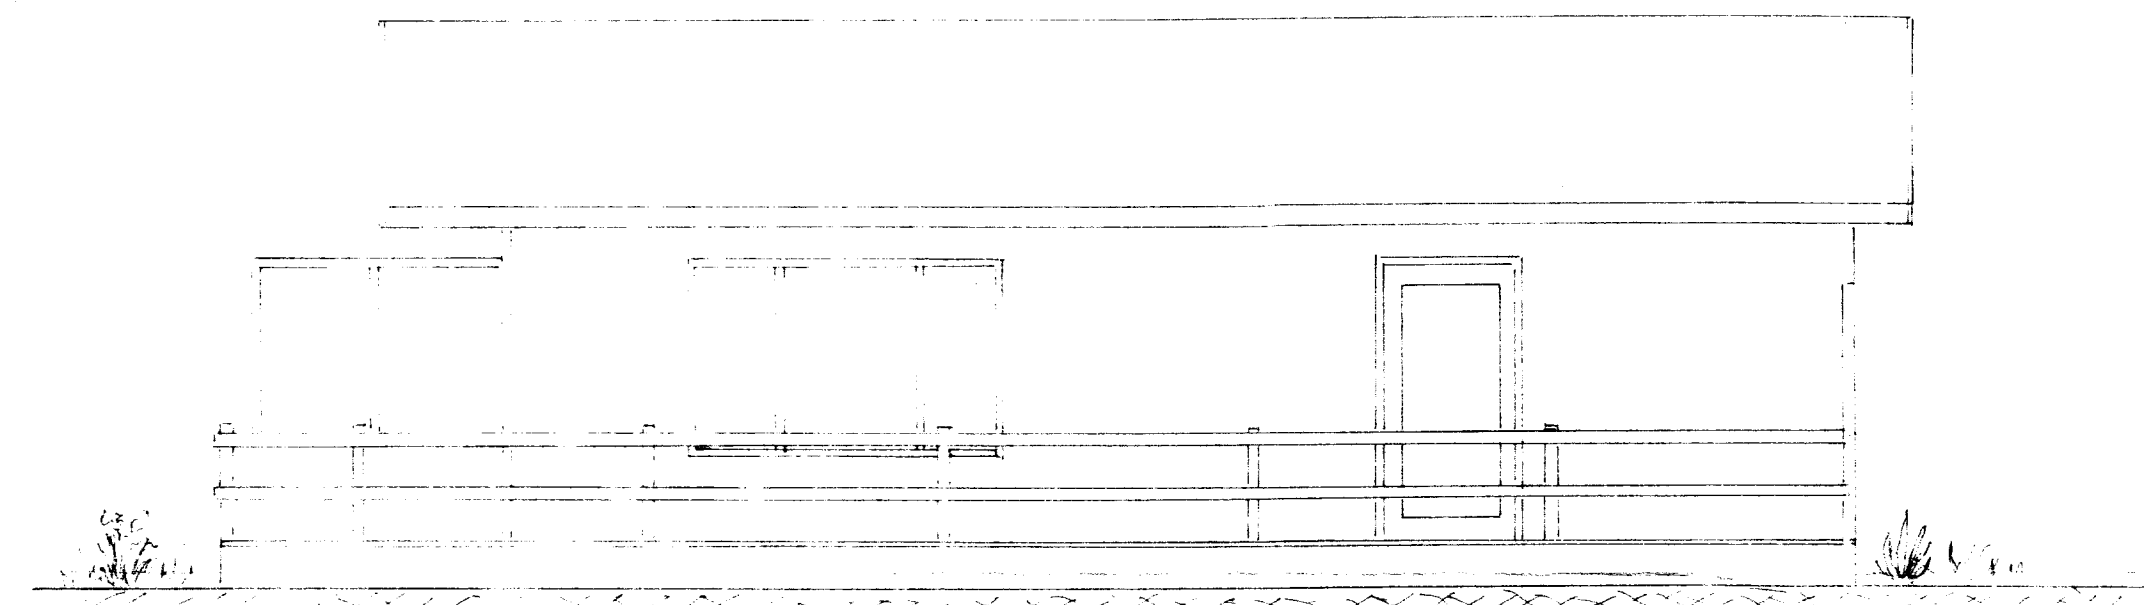


SÚÐUR

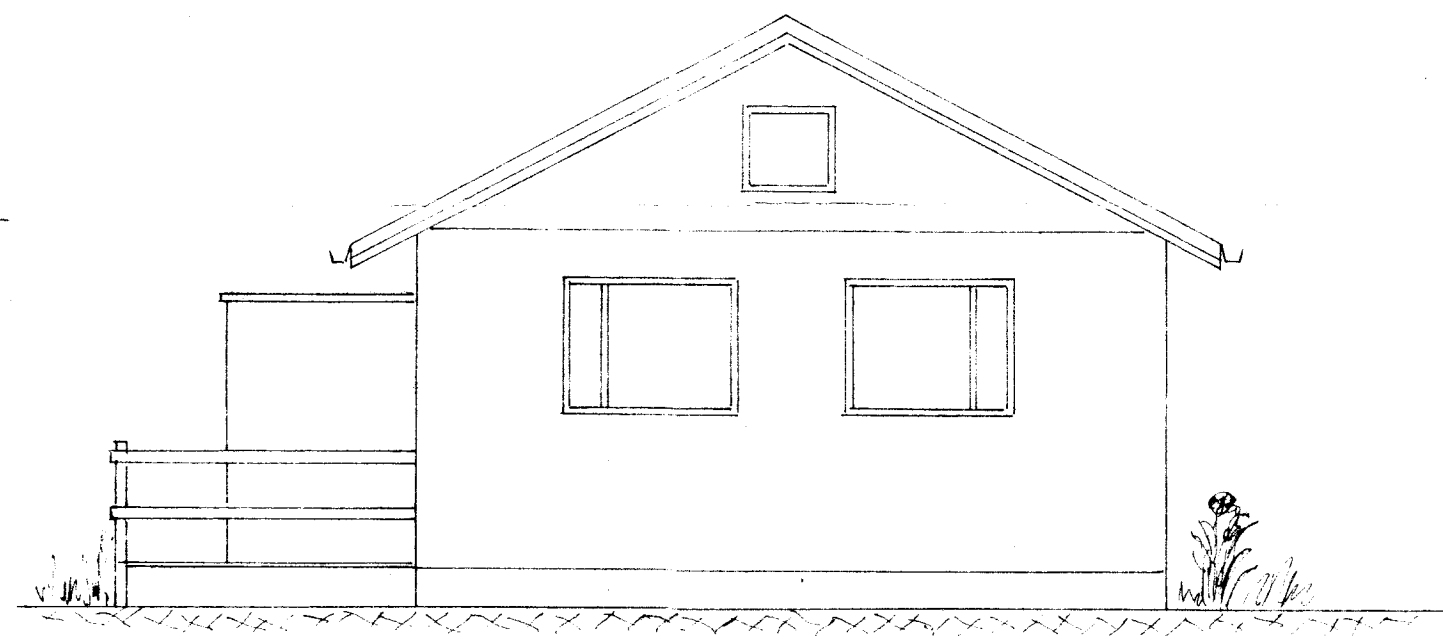

AUSTUR

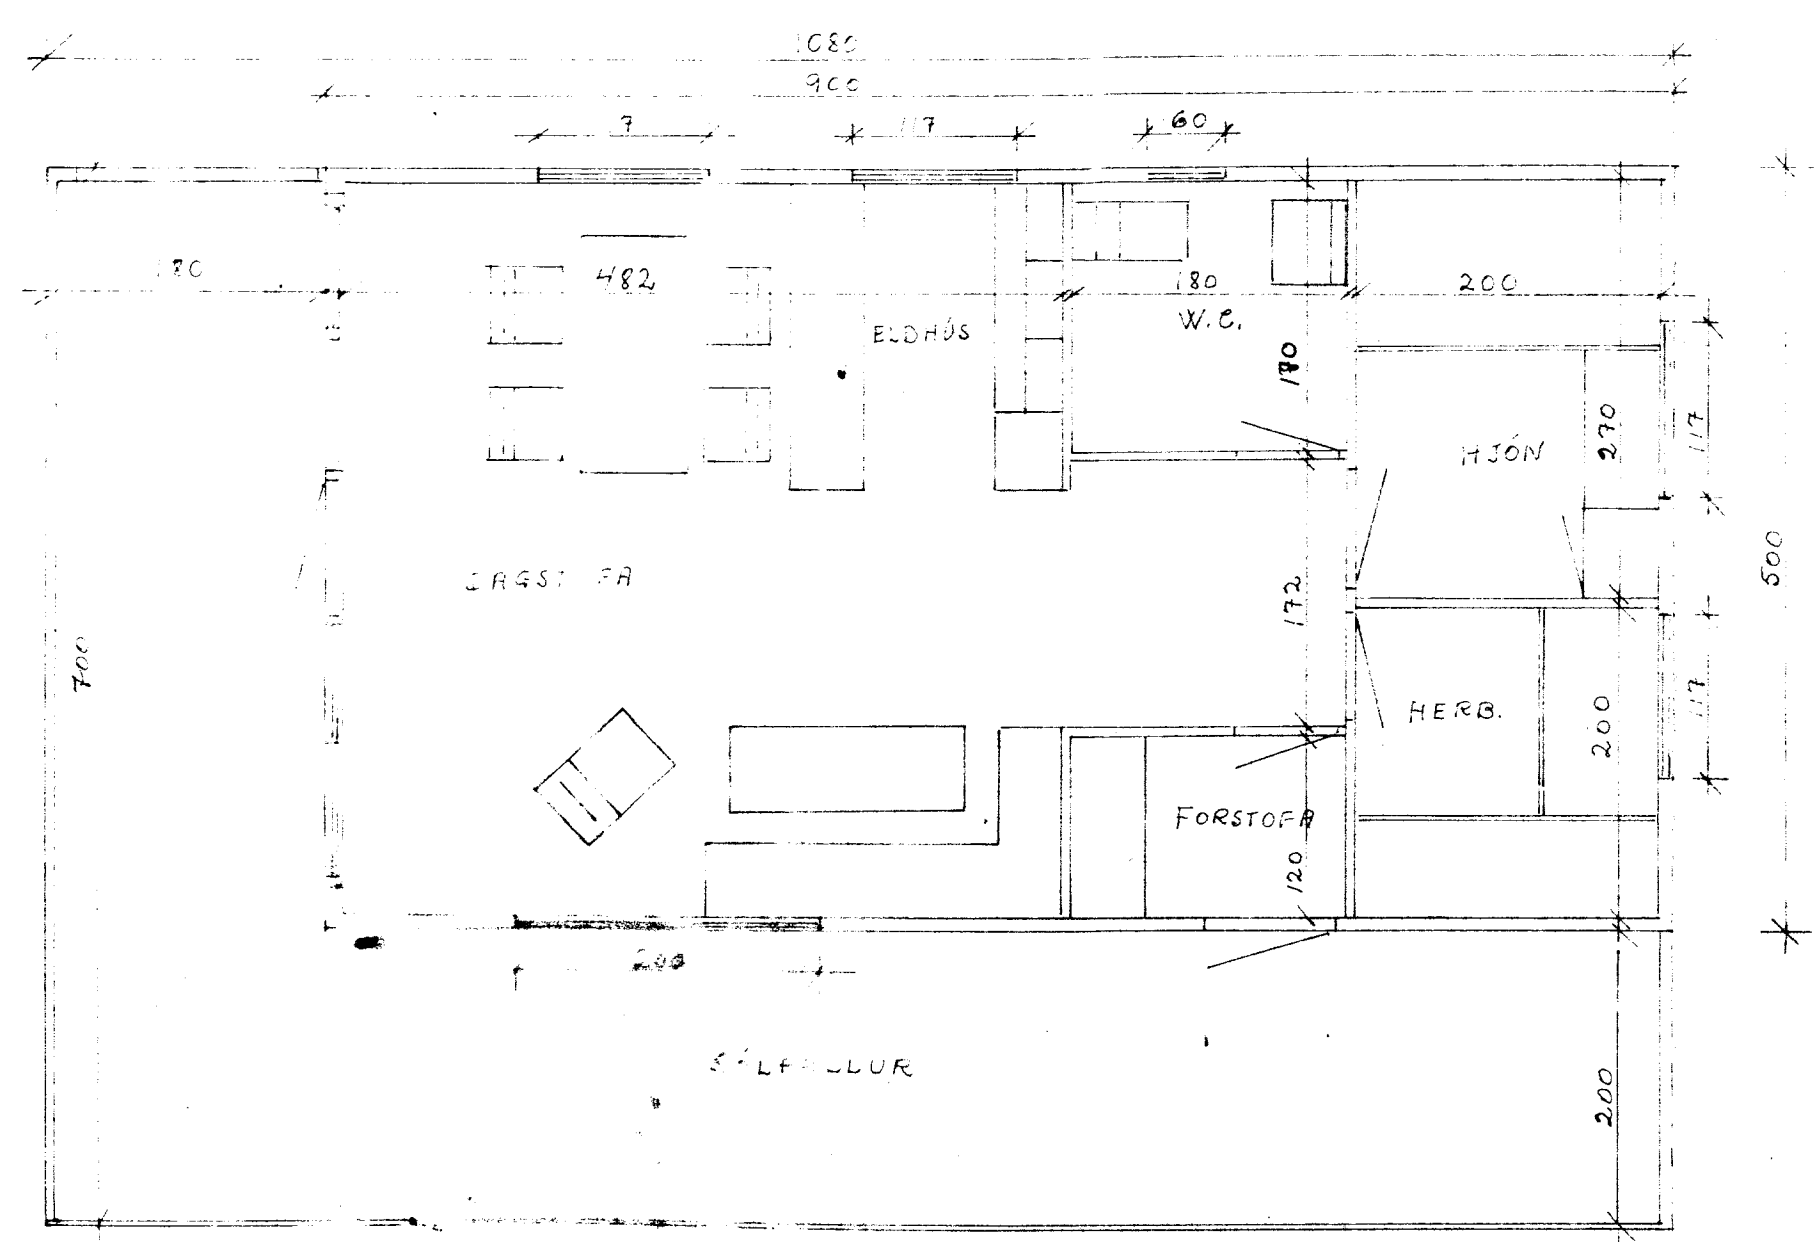

SÚLFULLUR

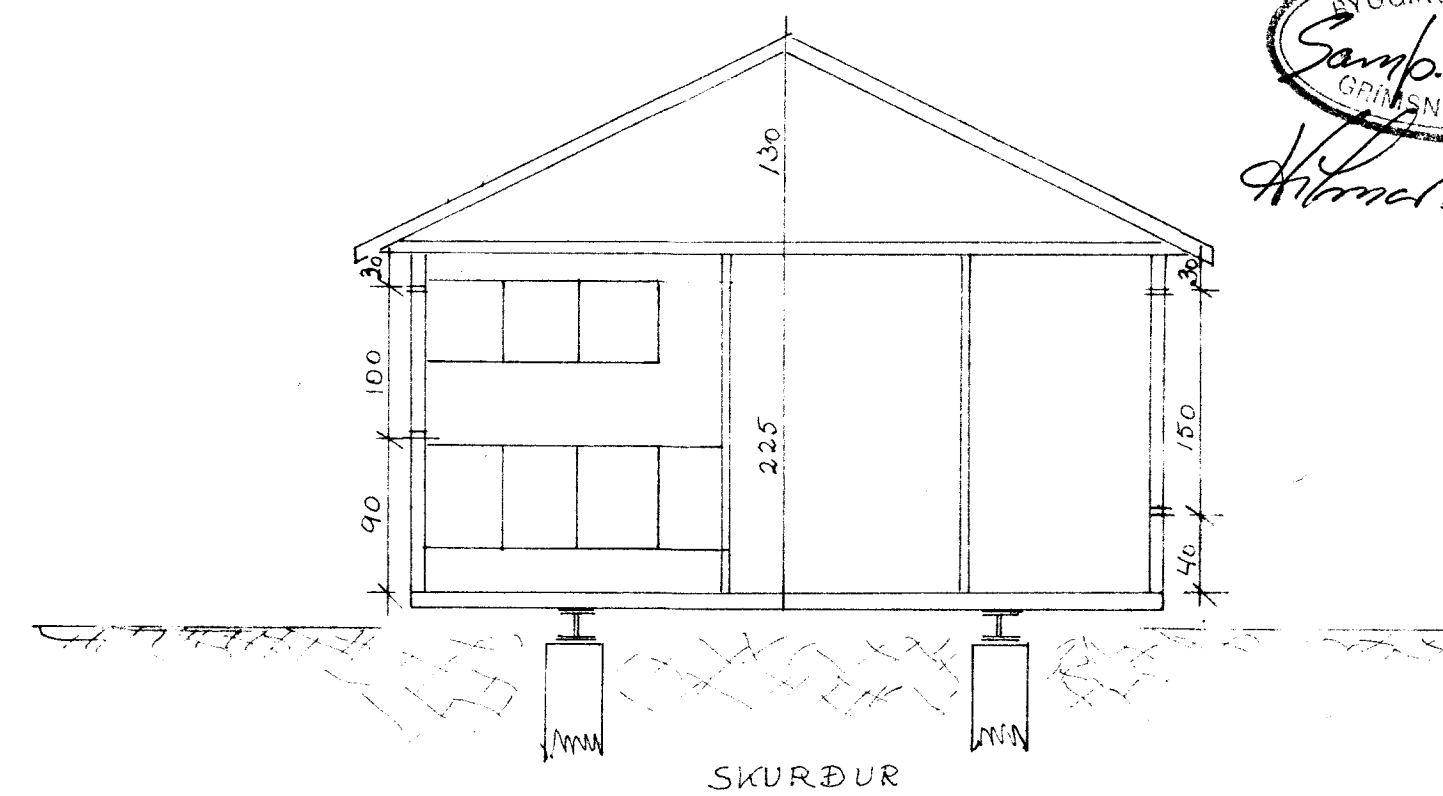

SKURÐUR

BYGGINGAFULLTRÚJ
 Samp. 20.11.85
 GRÍMSNESHREPPS
 Hórnir Gunnsson