

Yfirfarið
10 NOV. 2014
Byggingarfulltrúi



Grunnmynd botnlagnir 1:50

AFSTÖÐUMYND 1:500


2670 m²

2666 m²

2673 m²

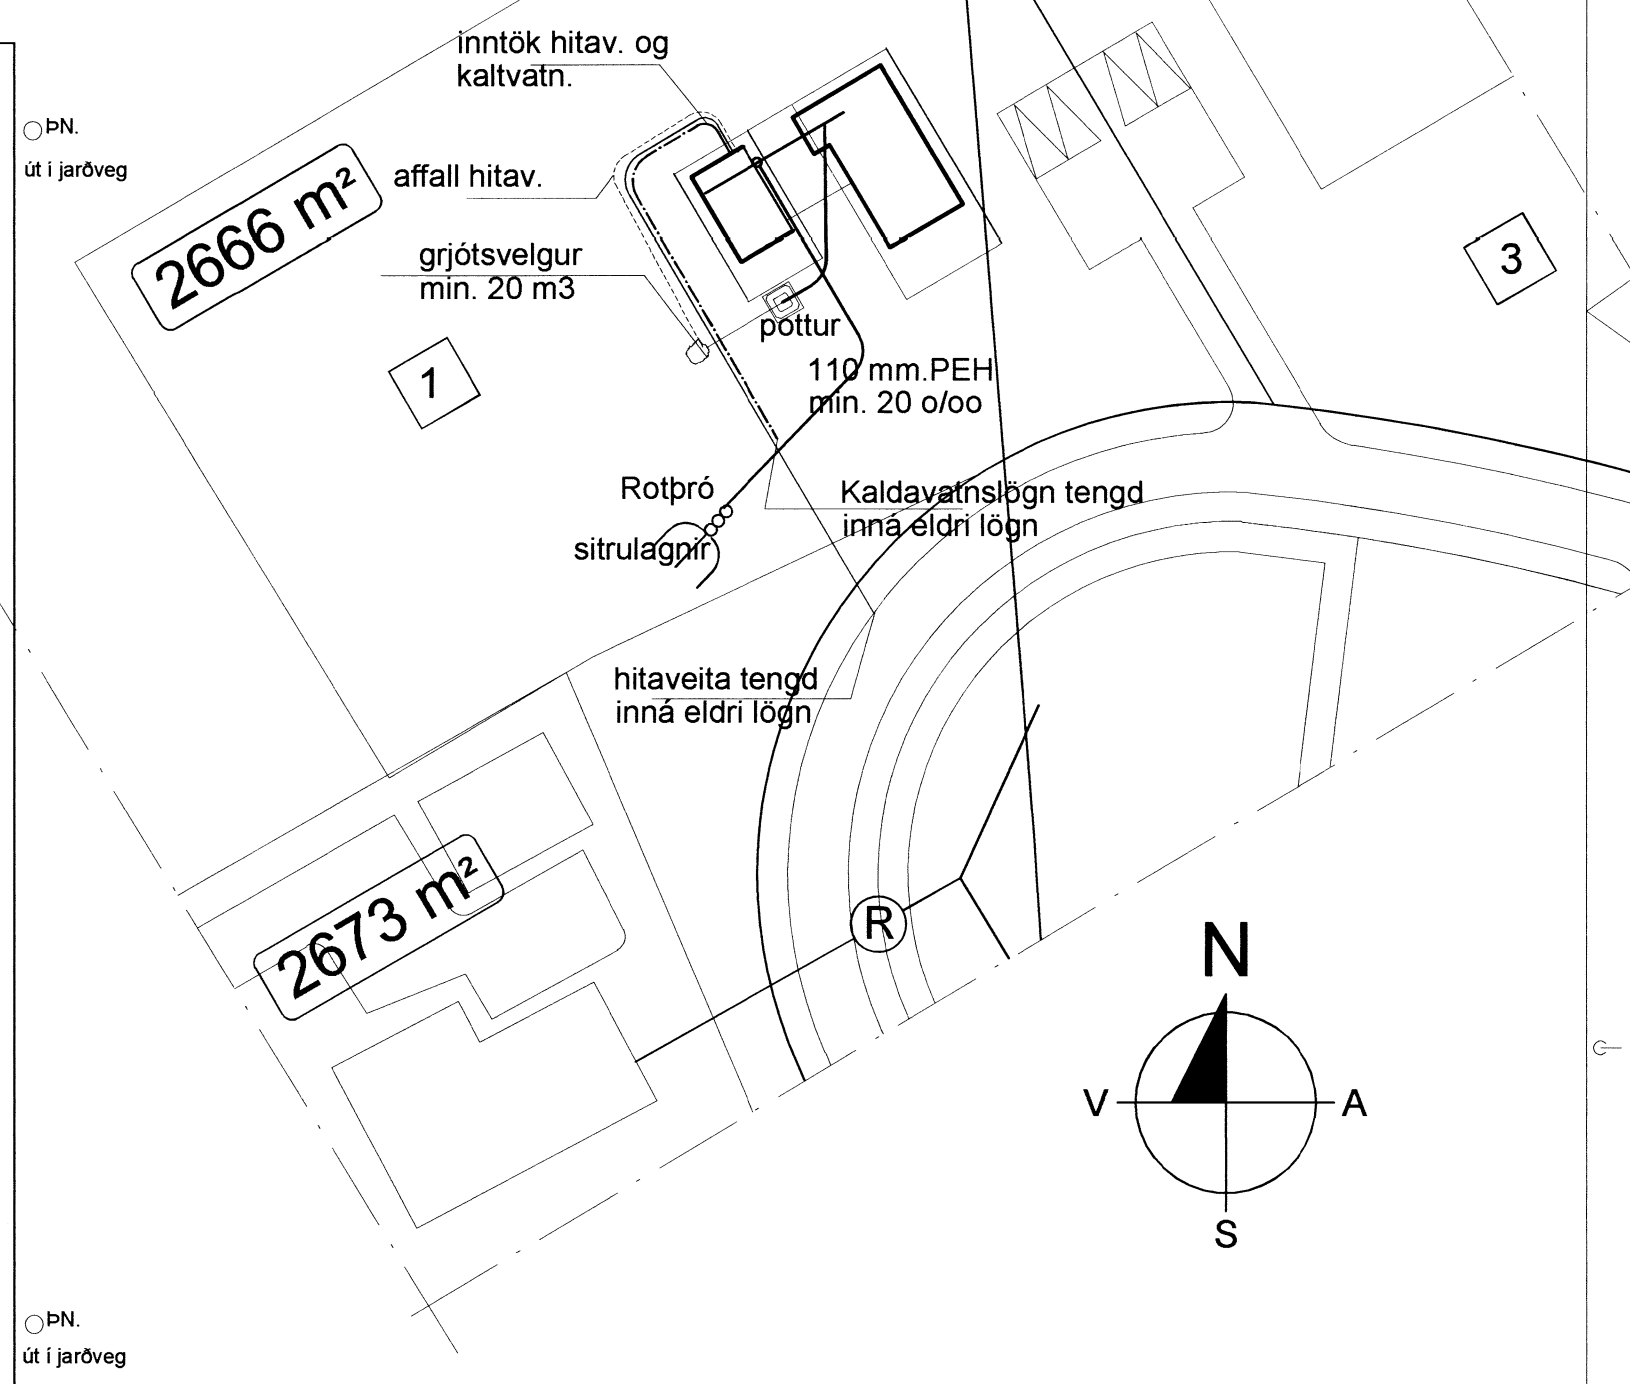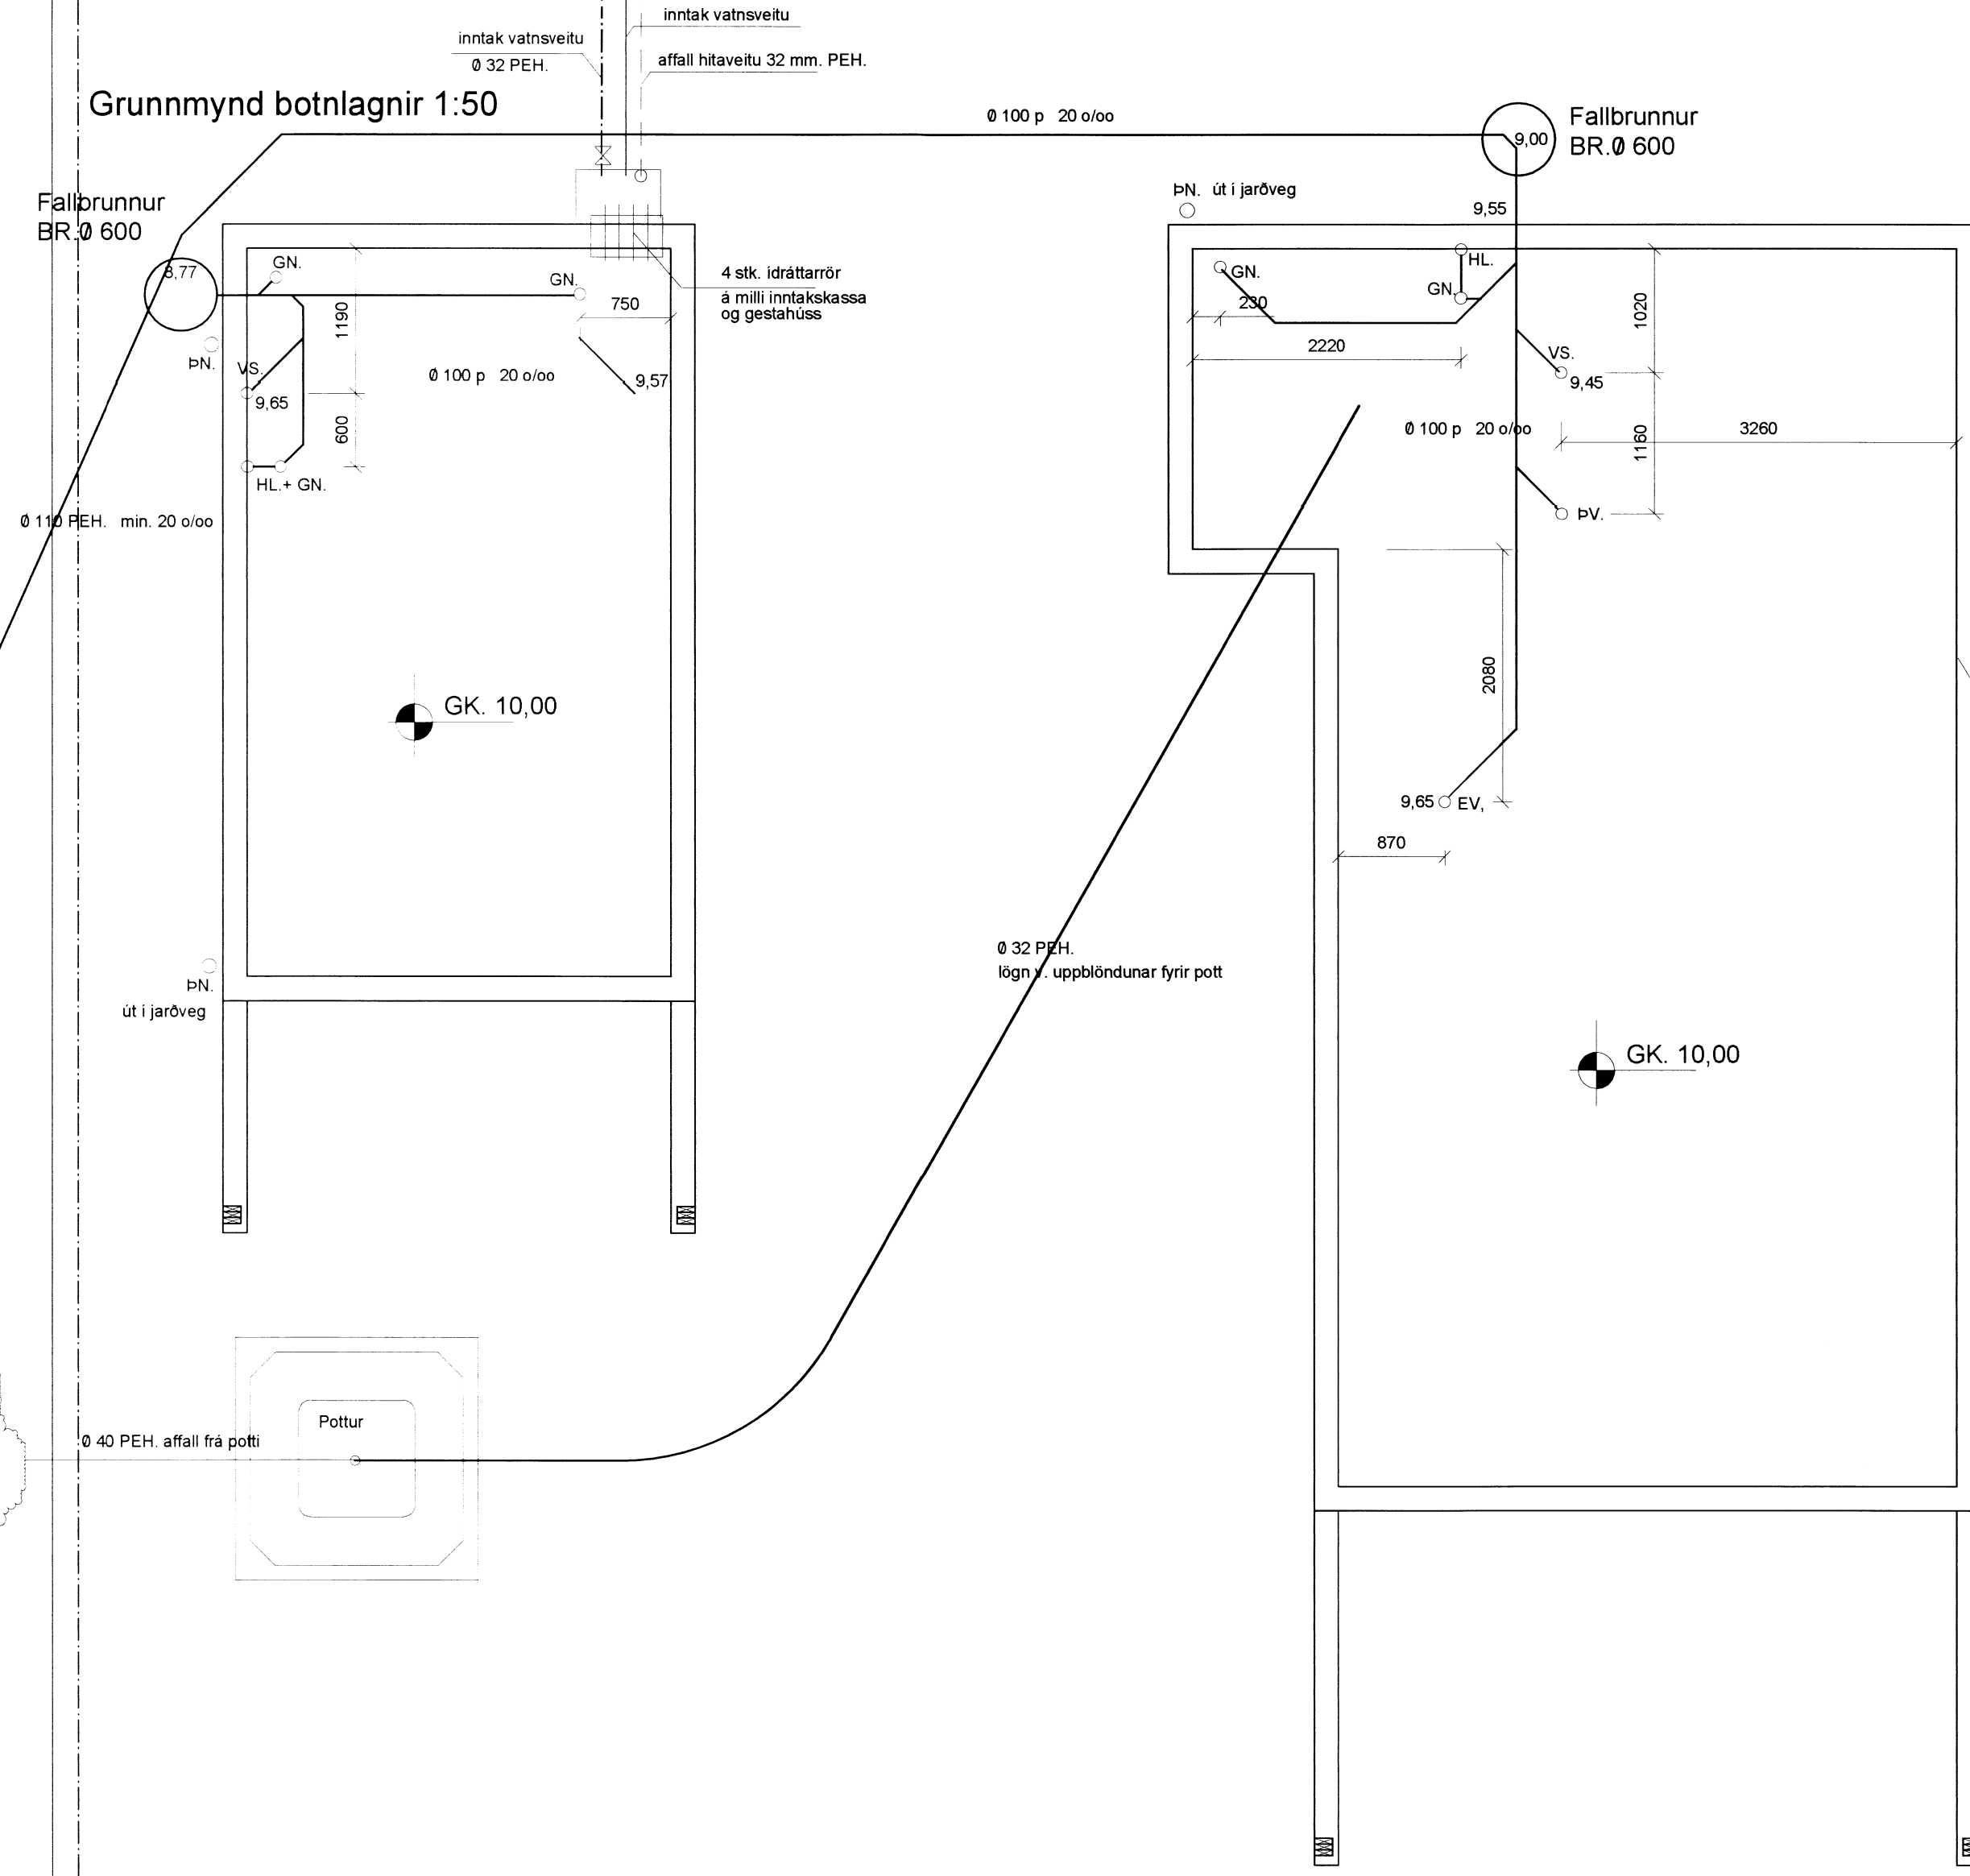

Skýringar:
Allar lagnir í grunni eru úr plasti nema annað sé tekið fram á teikningum.
Hæðartölur eru í m. þvermál pípa í mm. önnur mál í mm.
Allt efni og vinna skal vera samkvæmt gildandi reglugerðum og stöðlum.

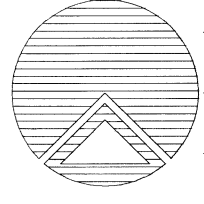	Teiknistofan Röðull		Kharrovogi 4 Reykjavík		
			S: 5683577 Fax 5683522		
	Verkhelti:		Mkv. 1:50	Hannað: hg	
	Pórufell 1 Grímsnesi		Dags: maí 2013	Teiknað: hg	
	Verkhliut:		Breytt:	Yfirfarið: hg	
Botnlagnir		Breytt:	Fjöldi blaða 4		
Helgi Gunnarsson kt. 050350-4879 h.s. 5544708 gsm 6921020 nmt. 8533489		Breytt:	Blað nr. 301		
Jón Rafns Antonsson kt. 240347-2539 h.s. 5670775 gsm. 8928377 nmt. 8528377					