


MÓTTEDIÐ

18 NOV. 2013

Bjarni Lindal
Byggingafræðingur / Rafmagnsfræðingur

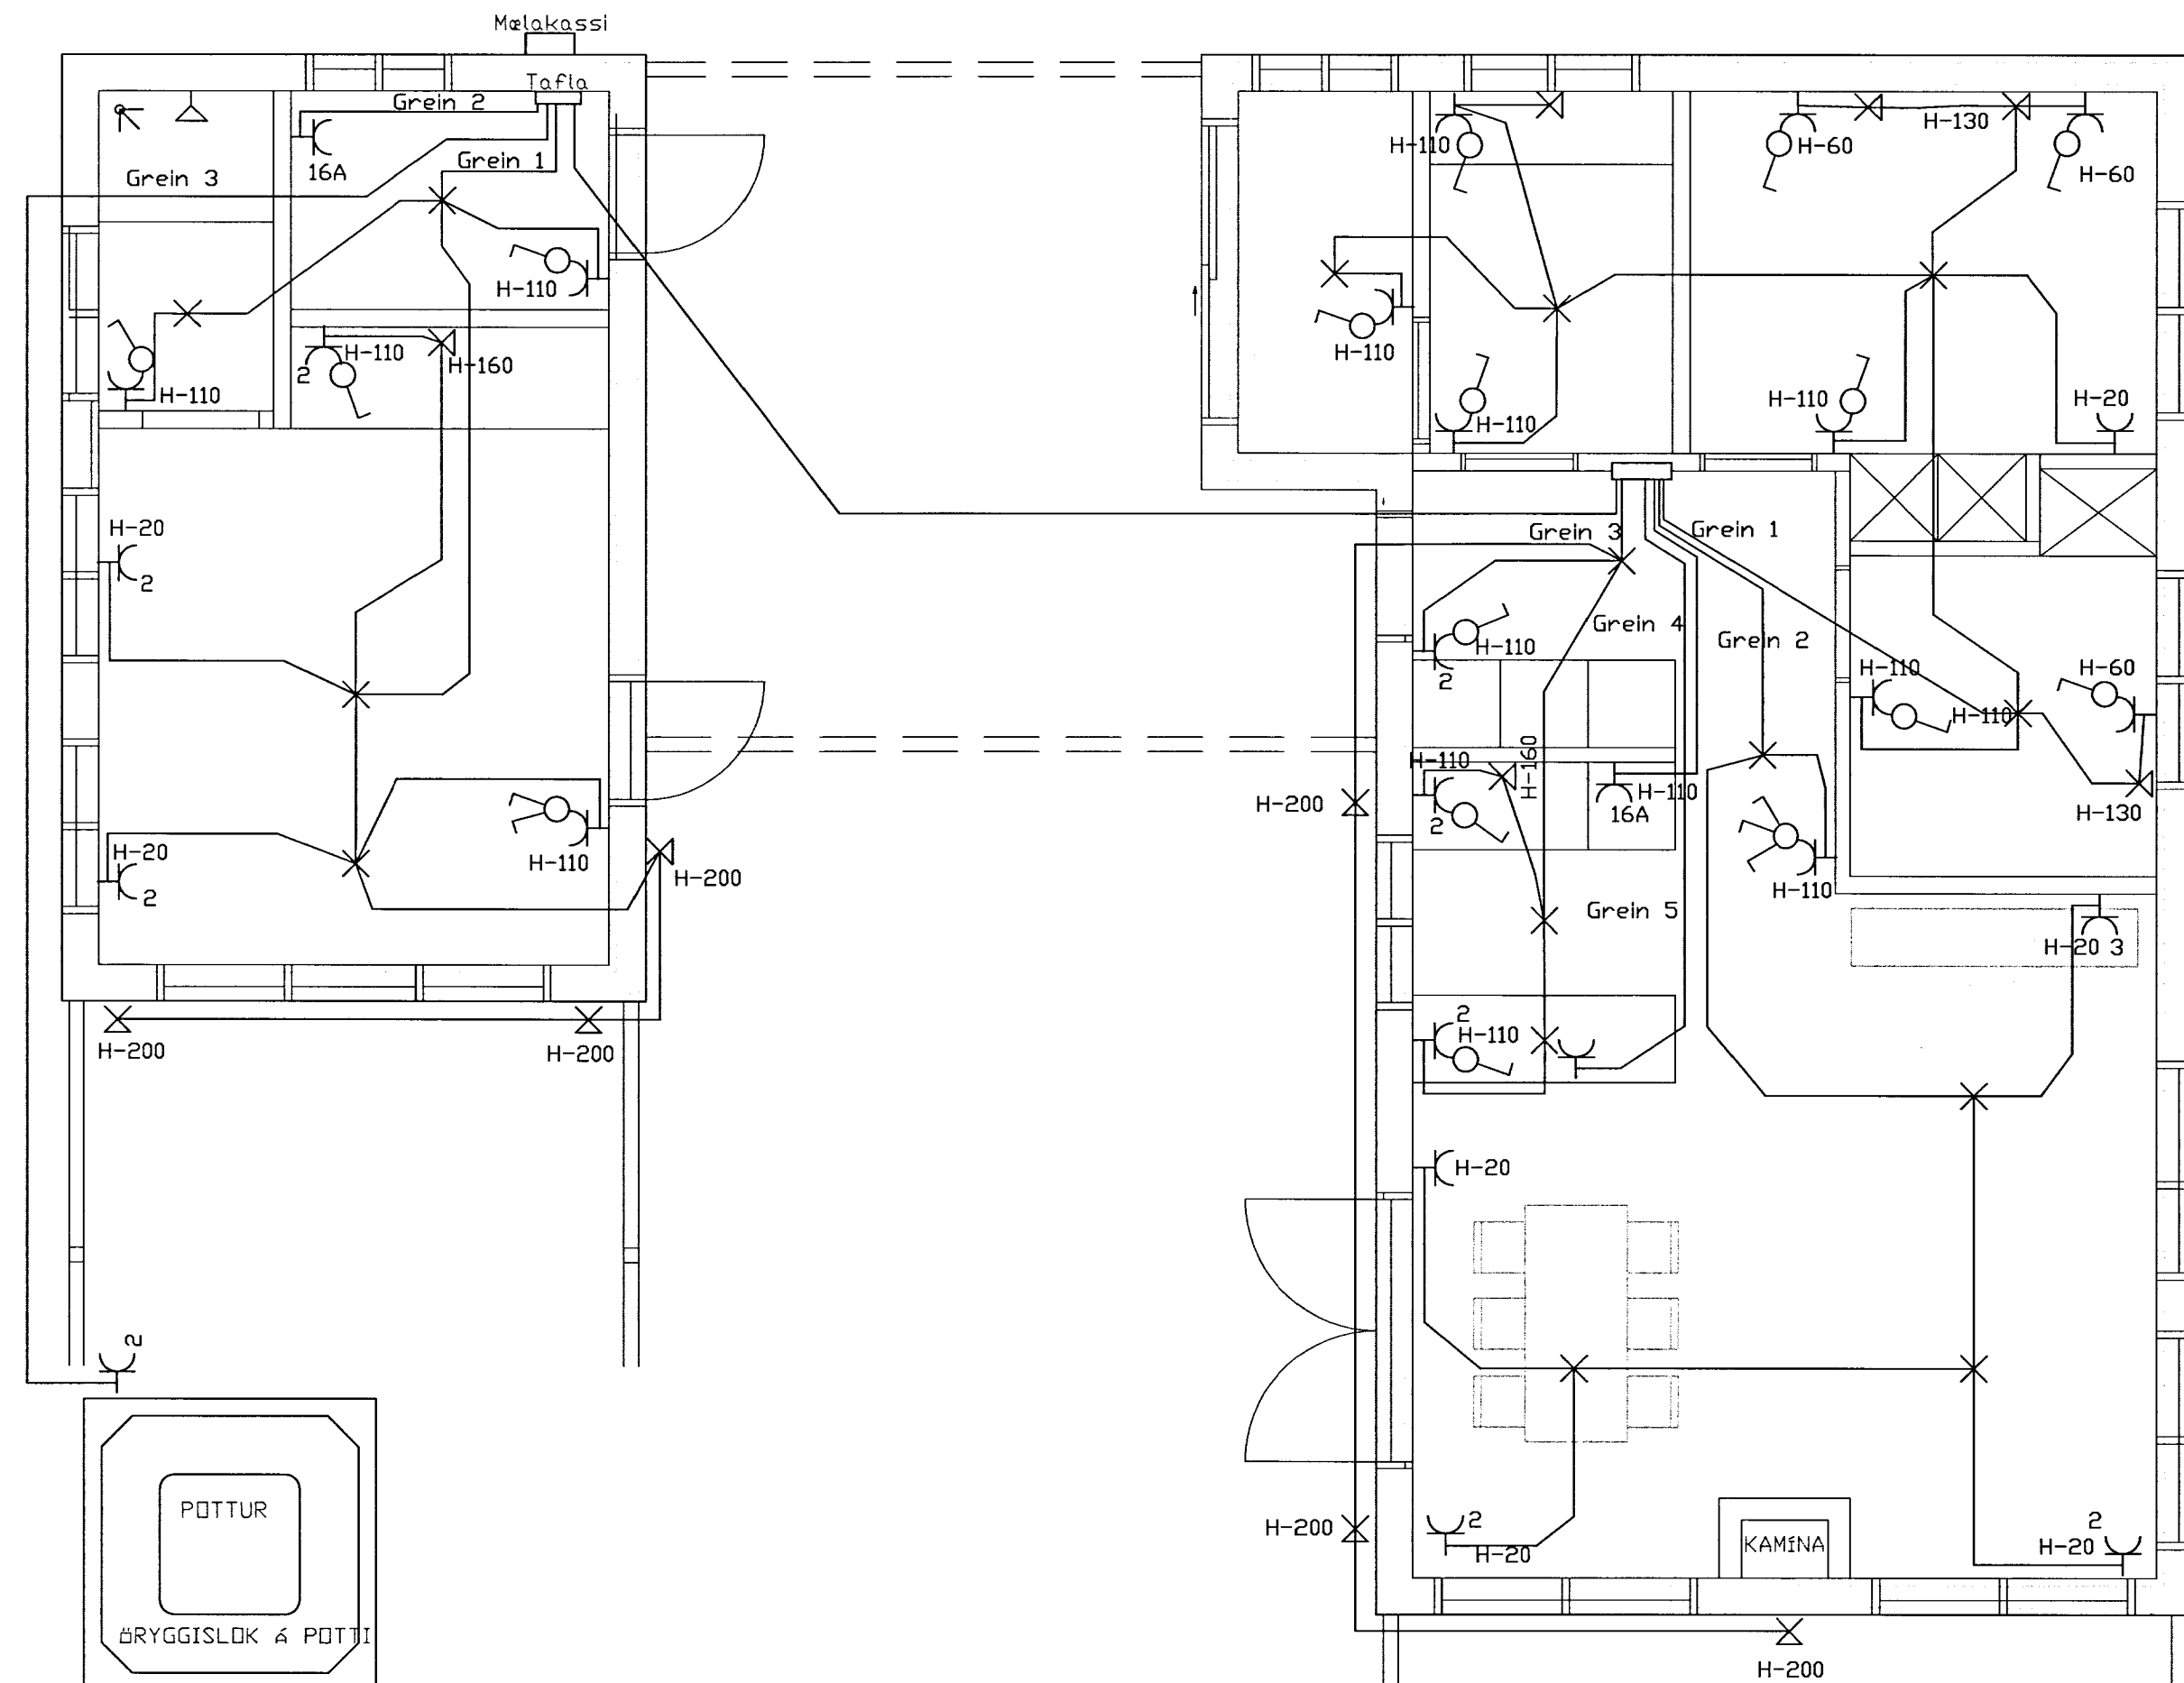

*Afa 1/2
Lindal*

BREYTINGAR				
ÚTG.	DAGS.	BREYTING	HA.	YF.
KVARDI				
HANNAÐ	TEIKNAD	YFIRF.	ÚTGÁFA	
	Bjarni Lindal Snorrason			
VERKKAUFI				
VERKHLUTI				
GÖTUHEITI				
Þórufell 1				
STADUR				
Grímsneshreppi				
BJARNI LINDAL SNORRASON				
RAFIDNFRÆÐINGUR				
AKURGERÐI 32, 108 REYKJAVÍK				
KENNIT. 270469-4699				
TEIKNING NR.	BLAD NR.	N. BLAD NR.		
	3	4		
DAGS.	VERK NR.			
12.06.2013				
SAMB.	KENNIT.			
Bjarni Lindal	270469-4699			