GRUNNMYND 1:50

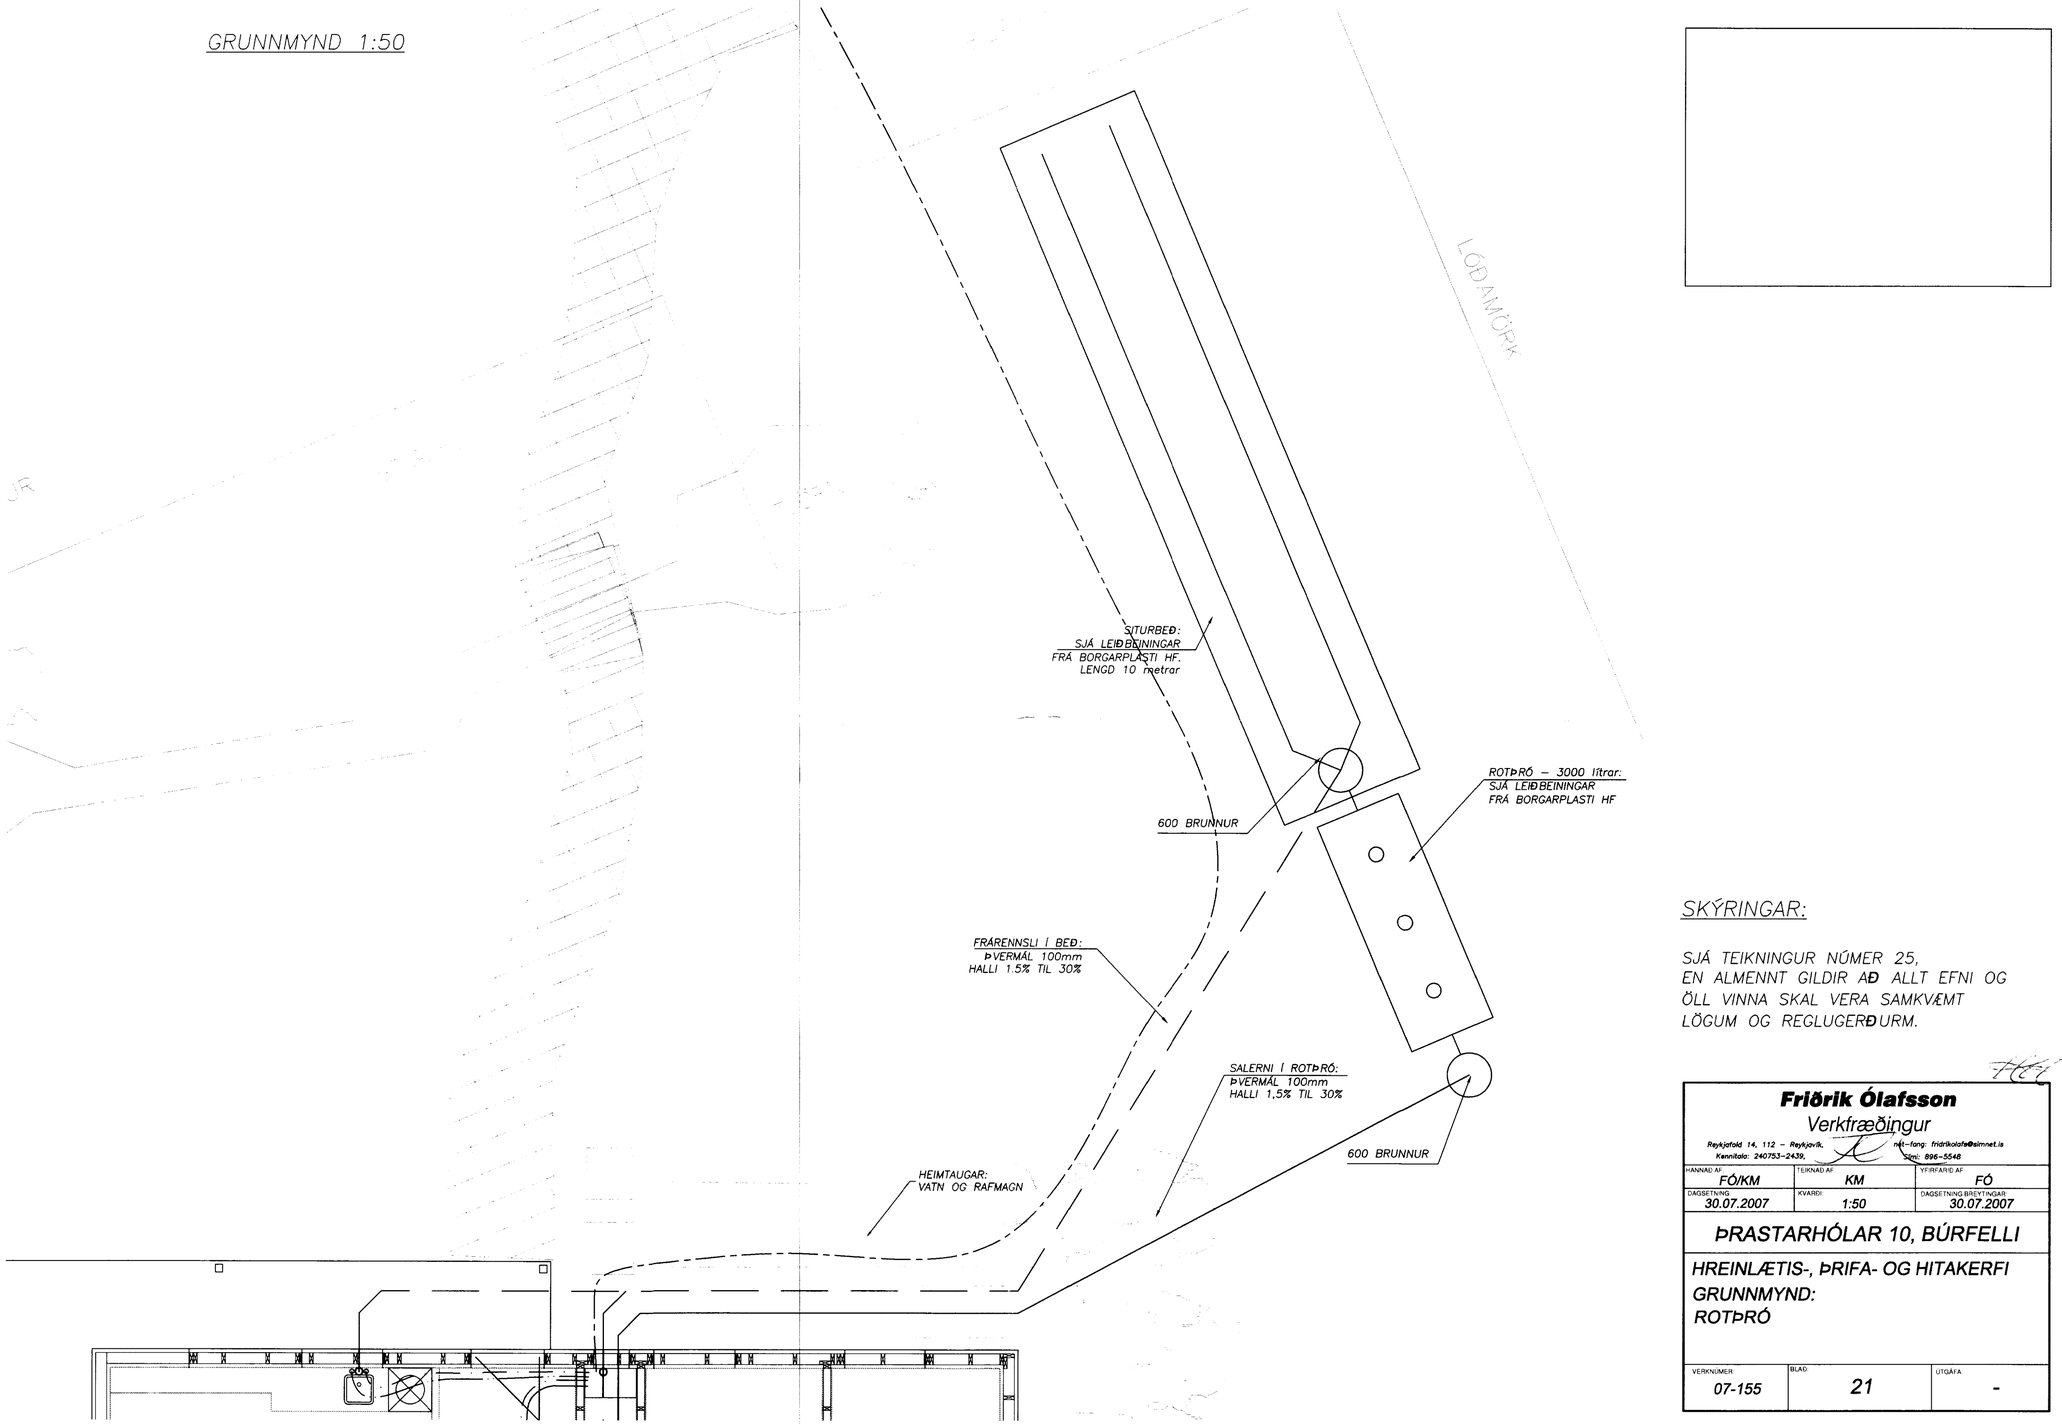

SKÝRINGAR:

SJÁ TEIKNINGUR NÚMER 25,
EN ALMENNT GILDIR AÐ ALLT EFNI OG
ÖLL VINNA SKAL VERA SAMKVÆMT
LÖGUM OG REGLUGERÐURM.

Friðrik Ólafsson
Verkfræðingur
Reykjafold 14, 112 – Reykjavík, netfang: fridrikolafs@simnet.is
Kennitala: 240753-2439, Sími: 896-5548

HANNAÐ AF:	TEIKNAÐ AF:	YFIRFARIÐ AF:
FÓ/KM	KM	FÓ
DAGSETNING:	KVARÐI:	DAGSETNING BREYTINGAR:
30.07.2007	1:50	30.07.2007

ÞRASTARHÓLAR 10, BÚRFELLI

HREINLÆTIS-, ÞRIFA- OG HITAKERFI
GRUNNMYND:
ROTÞRÓ

VERKNÚMER:	BLAÐ:	ÚTGÁFA:
07-155	21	-