


Veggjagrand austur


M 1:50

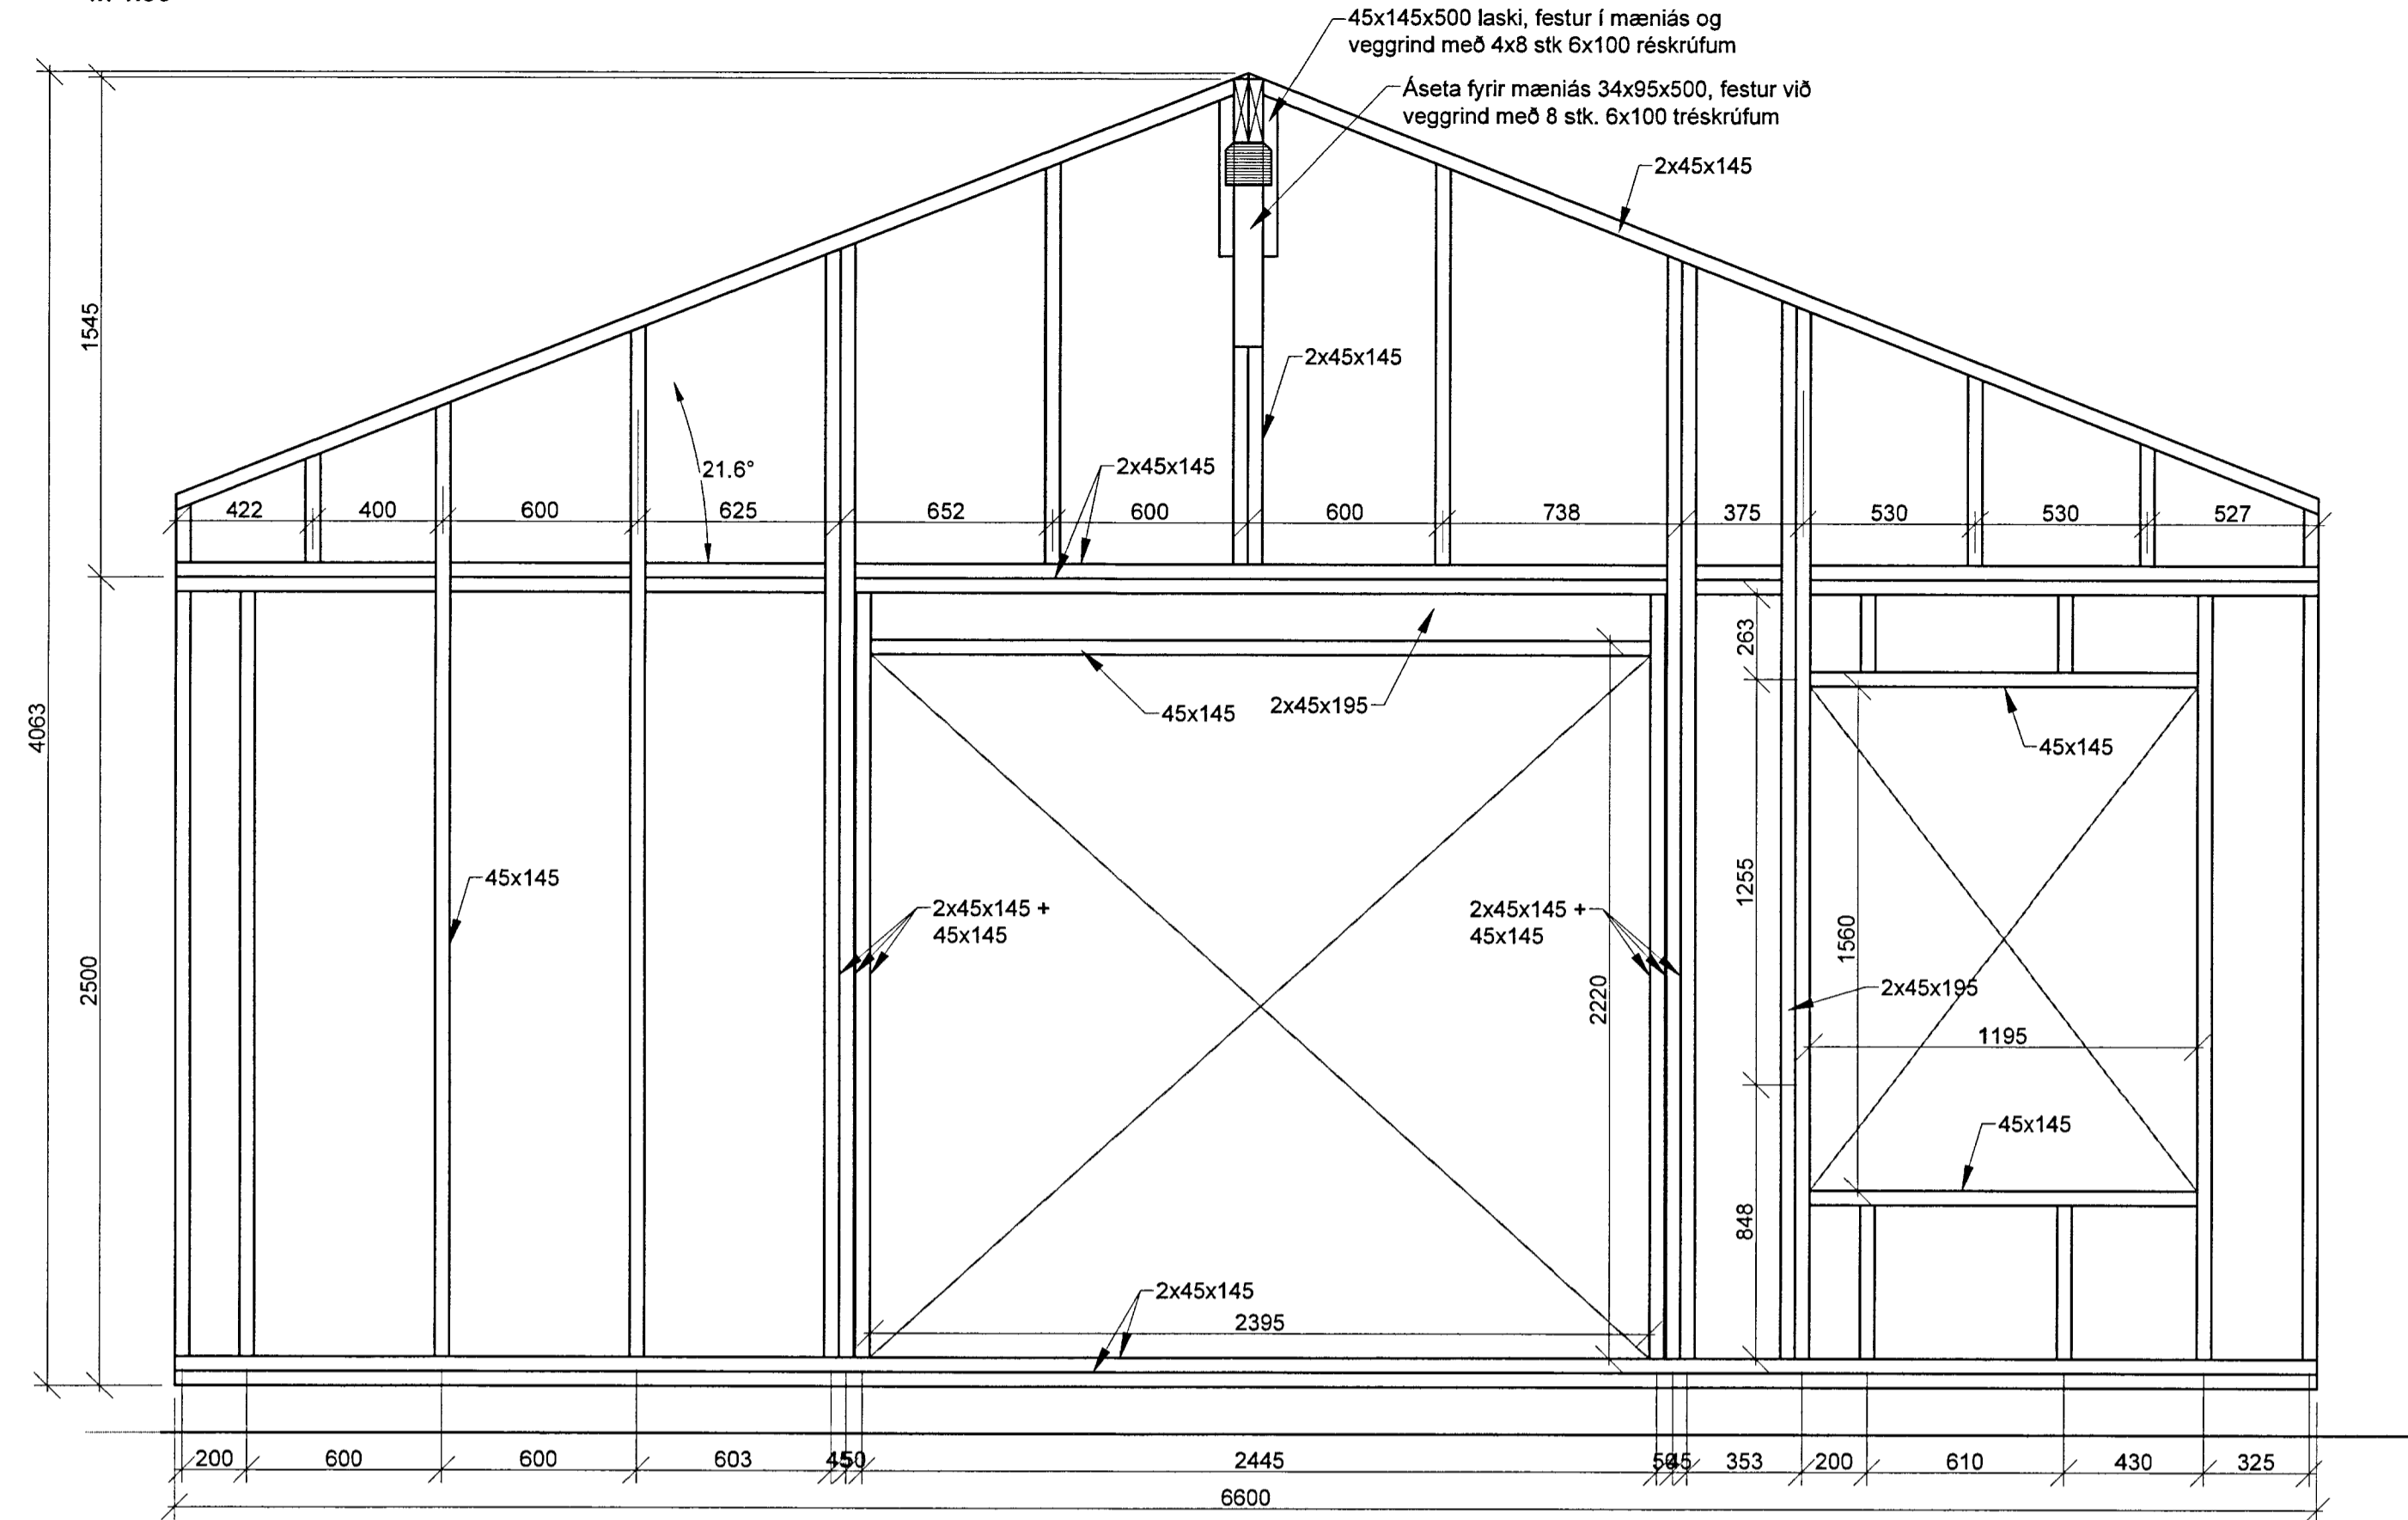


Þar sem veggstoðir eru heilar festast þær við fótreim til skiptis samkvæmt deilimyndum A og B á teikningu xx_1_33_07.
Stoðir undir gluggum festast samkvæmt deilimynd C á teikningu xx_1_33_07.

Veggjagrand norður

M 1:50

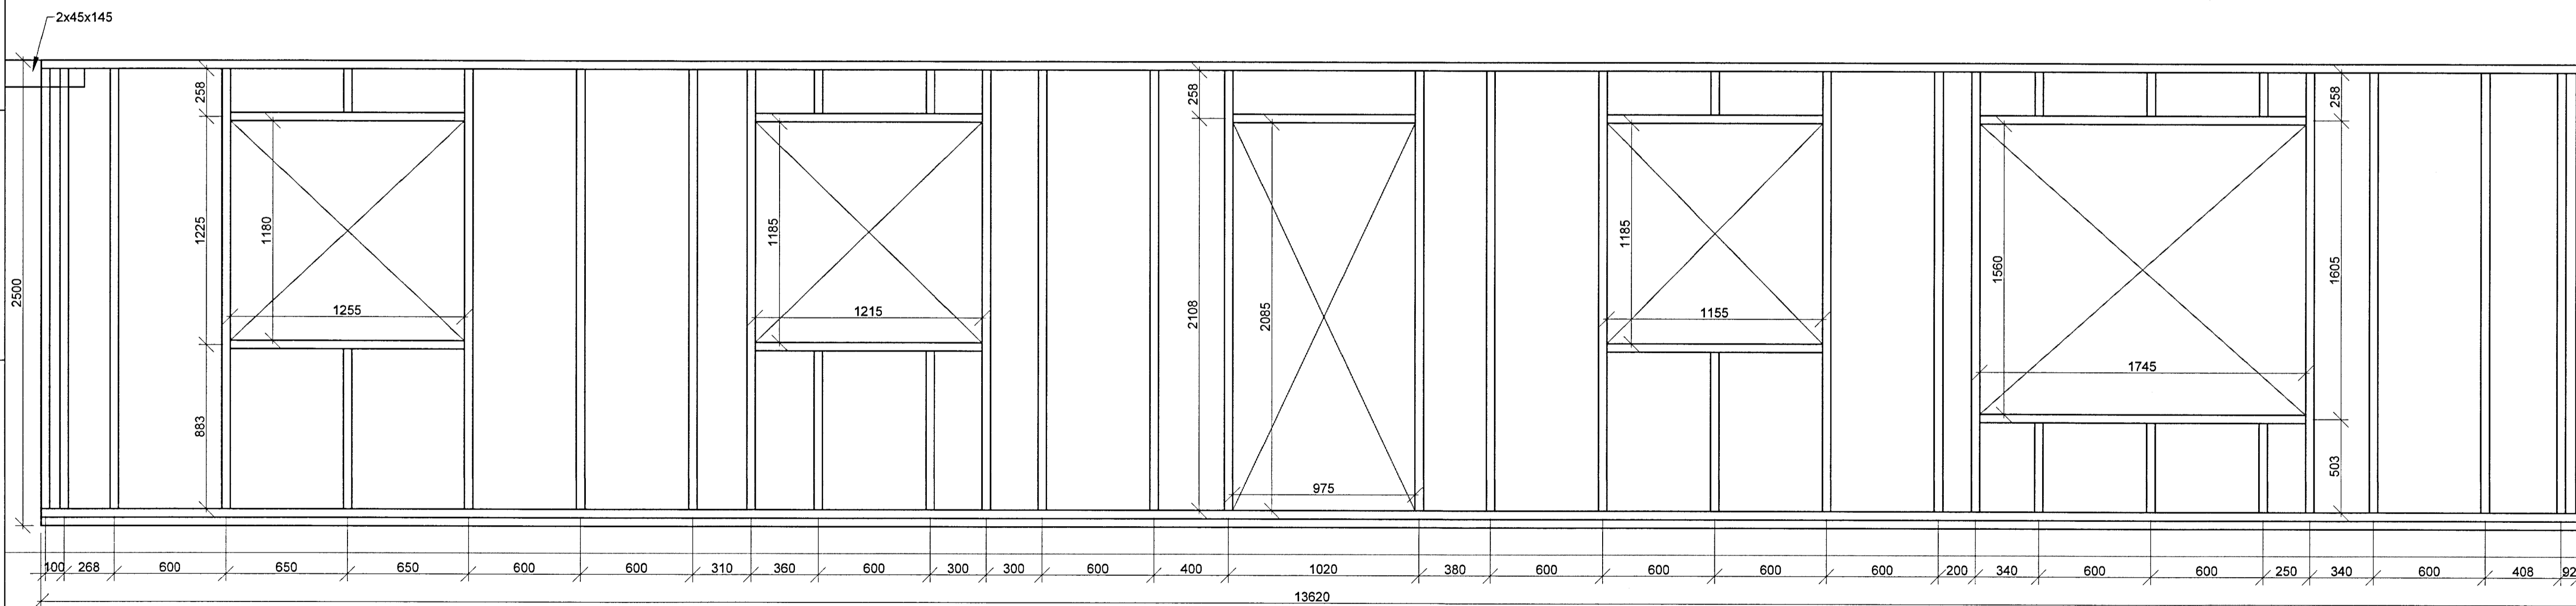

Þar sem veggstoðir eru heilar festast þær við fótreim til skiptis samkvæmt deilimyndum A og B á teikningu xx_1_33_07.
Stoðir undir gluggum festast samkvæmt deilimynd C á teikningu xx_1_33_07.

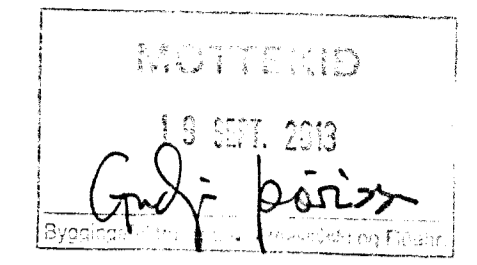

ADALHÖNNUNUR

ÚTG.	DAGS.	ÚTGÁFUERILL	HANNAÐ TEKNI. YFRF.
—	—	—	—
—	—	—	—
—	—	—	—
—	—	—	—
—	—	—	—
—	—	—	—
—	—	—	—
—	—	—	—
—	—	—	—
—	—	—	—



Sumarhús
Tröllahraun 12
801 Selfoss, dreifbýli
Burðarþol
Veggjagrand norður og ausur
Málsetning

TEKNI NÚMÉR	BLADSTÆRD	HANNAÐ	JVG	—
4477-002	A1	TEKNAÐ	HIS	—
xx_1_33_03		YFRIFARID	—	—
DAGS.	MÆLIKVARÐI	ÚTGÁFA		
04.07.2013	1:20			A
SAMÞYKKT:	<i>[Signature]</i>			
Kennitala:	300788-2205			

