


Skipulags- og byggingarfulltrúi
Uppsveita bs.
15. sep. 2014
MÓTTEKIÐ

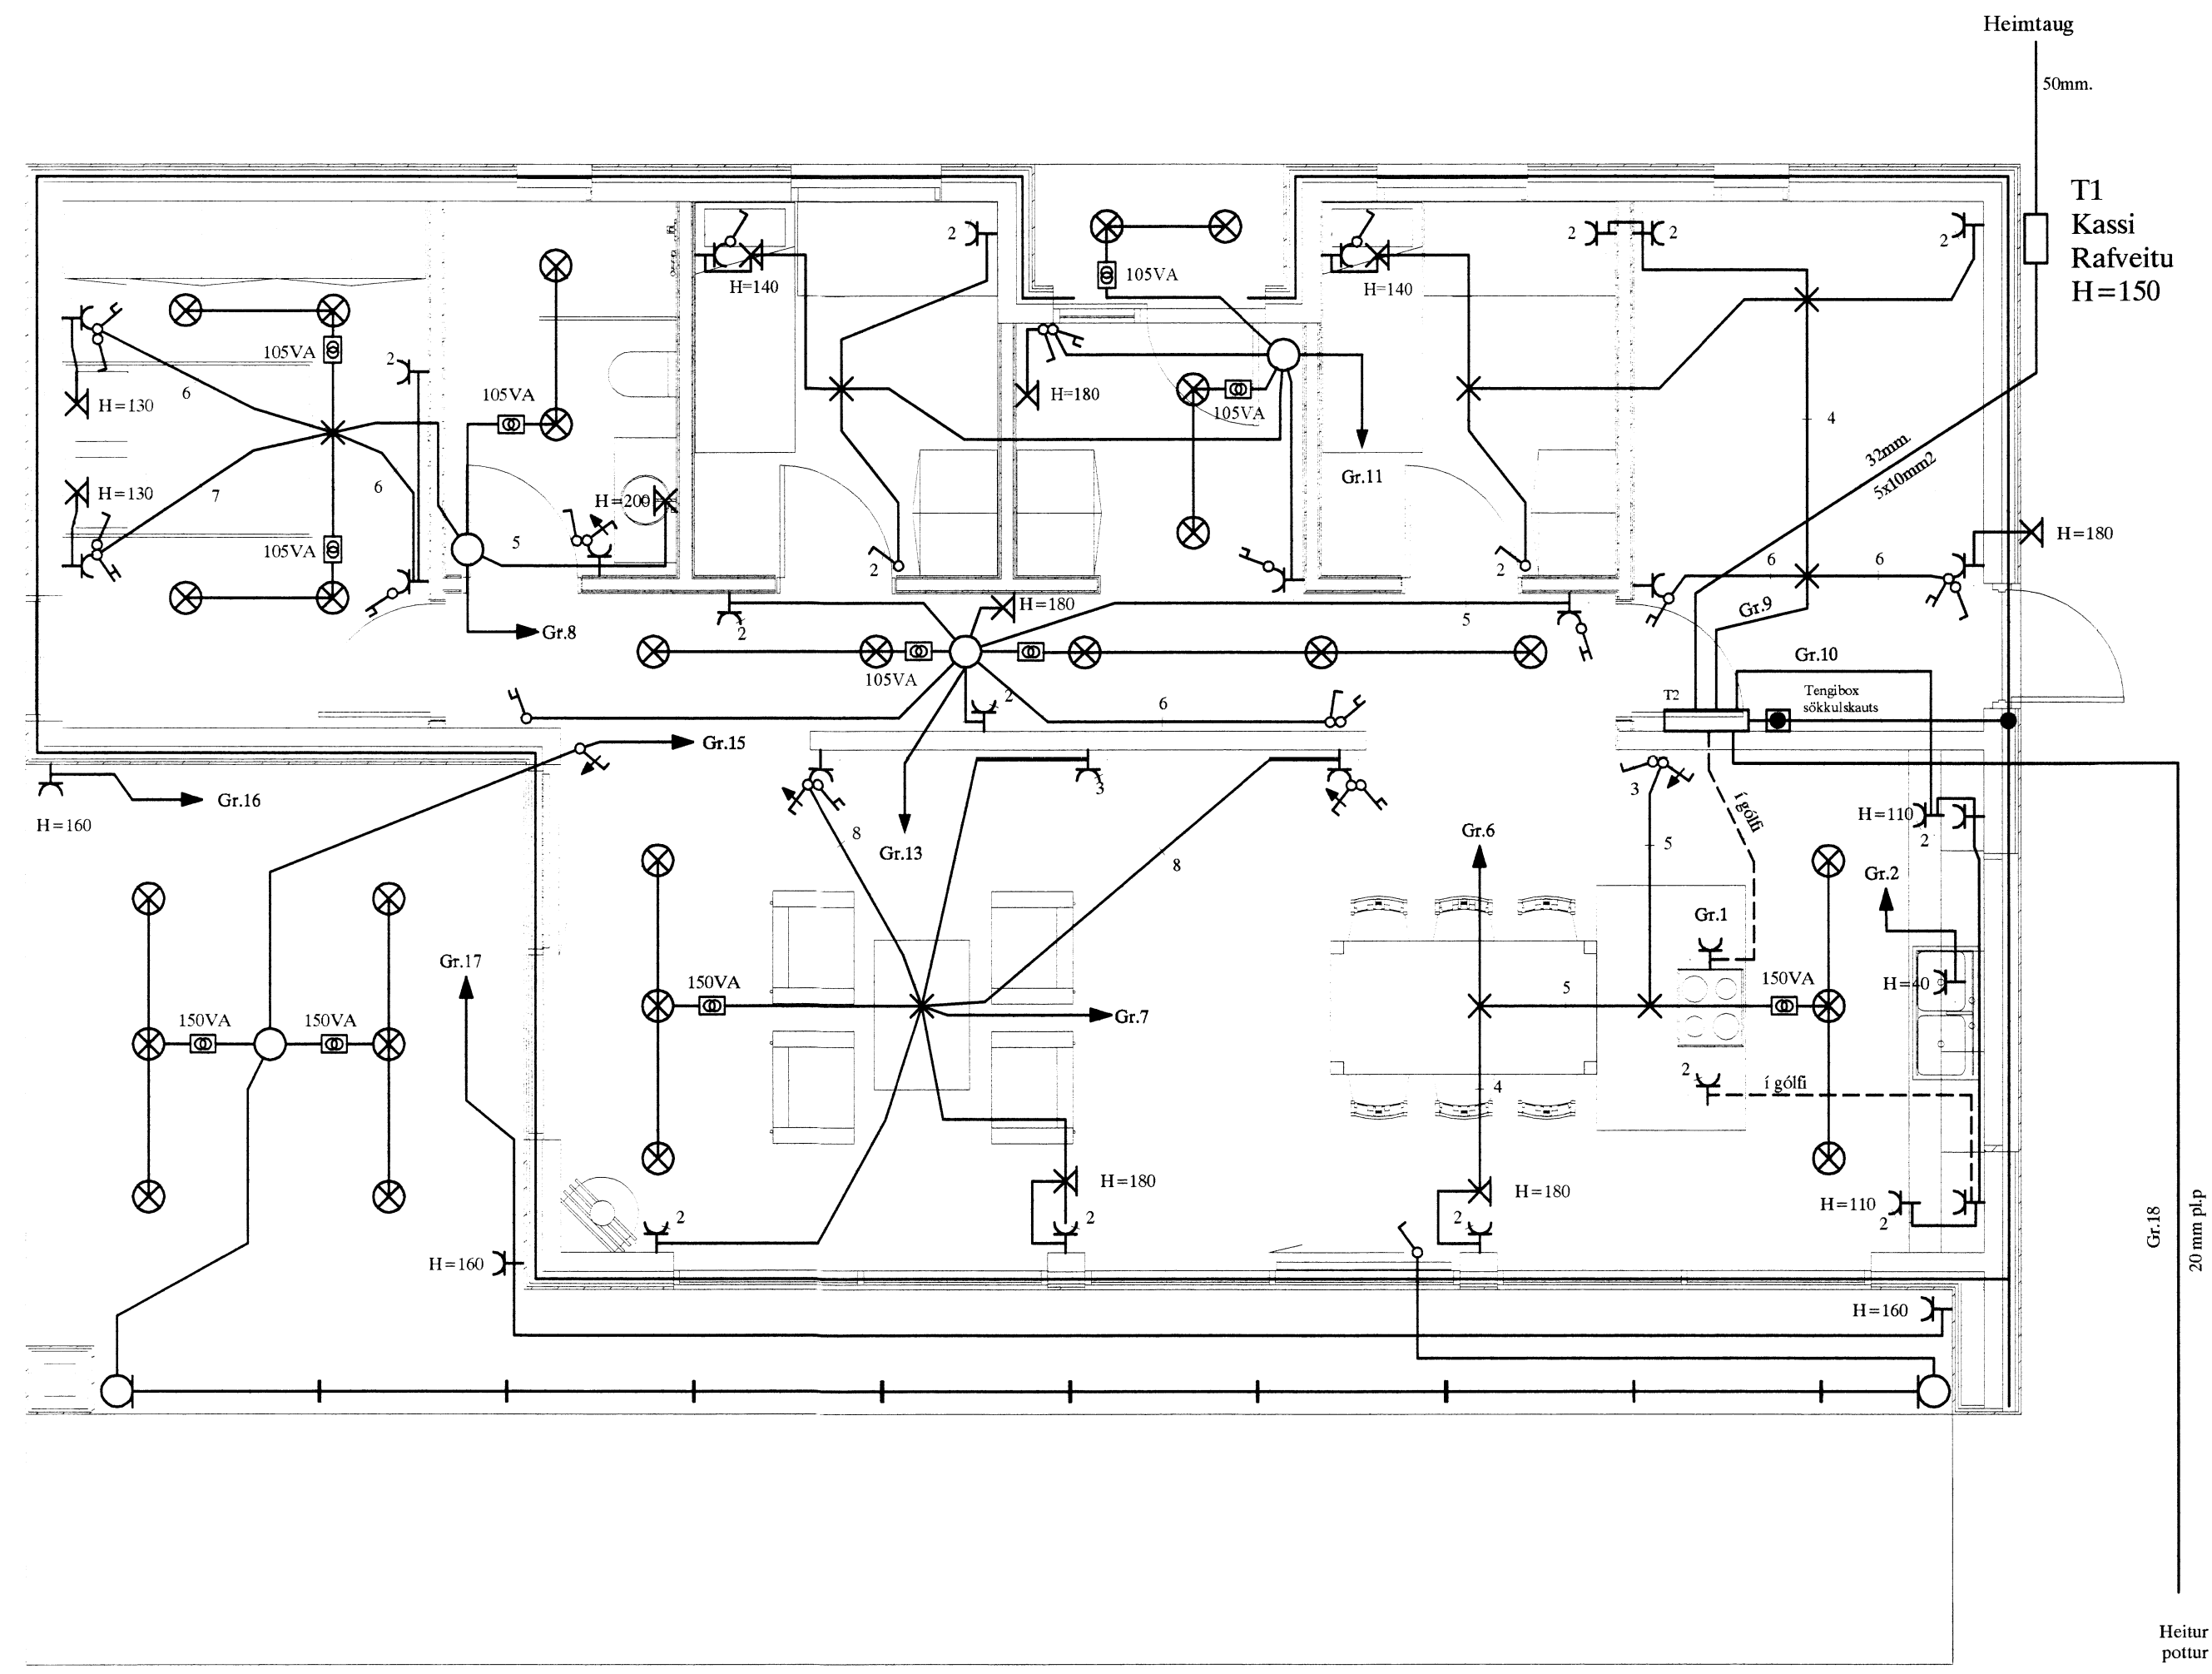

SKÝRINGAR

- LAGNIR ERU HULDAR 16mm PLASTPÍPUR OG TAUGAR 3x1,5.
- HÆÐ Á ROFUM SÉ 105 sm.
- TENGLAR VIÐ ROFA SÉU Í SÖMU HÆÐ OG ROFAR.
- HÆÐ Á TENGLUM SÉ 20sm.
- HÆÐ Á VEGGLJÓSUM YFIR VÖSKUM SÉ 210sm.
- MÁLSTRAUMUR ROFA SÉ 10A, EN TENGLA 16A.
- F = BÆJARSÍMI, T+F = TÓLVA OG SÍMI, L = LOFTNET
- r° = HITANEMAR F. GÓLFHITA HÆÐ = 160sm
- Ⓜ HÁTALARADÓSIR HÆÐ = 20sm, DS = DYRASÍMI HÆÐ = 130sm
- Ⓡ REYKSKYNJARI jóniskur
- Ⓡ REYKSKYNJARI optiskur
- Ⓜ HITASKYNJARI
- HREYFISKYNJARI ÞJÓFAVARNARKERFIS HÆÐ = V/LOFT

Arítun aðalhönnuðar

EINBÝLISHÚS Í LANDI BLÁSKÓGABYGGÐAR						MKV 1:50	
TRÖLLAHRAUN 4 - NÝBYGGING						TEIKN NR 2	
RAFLÖGN						SÍÐASTA TNR	
A	14.06.30	HEIMTAUGAR- OG FULLNADARTEIKNING	B.P.T.	T.S.	220146-2439	TNR 2	AP 3
ÚTG.	DAGS		TEIKN.	HANNAÐ	SAMPYKKT	ÚTG. A	

TERA S/F

RAFMAGNISVERKFRÆÐISTOFA
EDMUND BELLERSEN
TRAUÐI SVEINBJÖRNSSON

SÍMI 5687388
RAFMAGNISSTÆRNI
RAFMAGNISDÉNFR. SÍMI 5687390