


**MÓTTAKIÐ**  
 2 JAN. 2012  
*G. Lár*  
 Byggingafræðingur / Árnæsvegi 10 og F.ó.ó.ó.

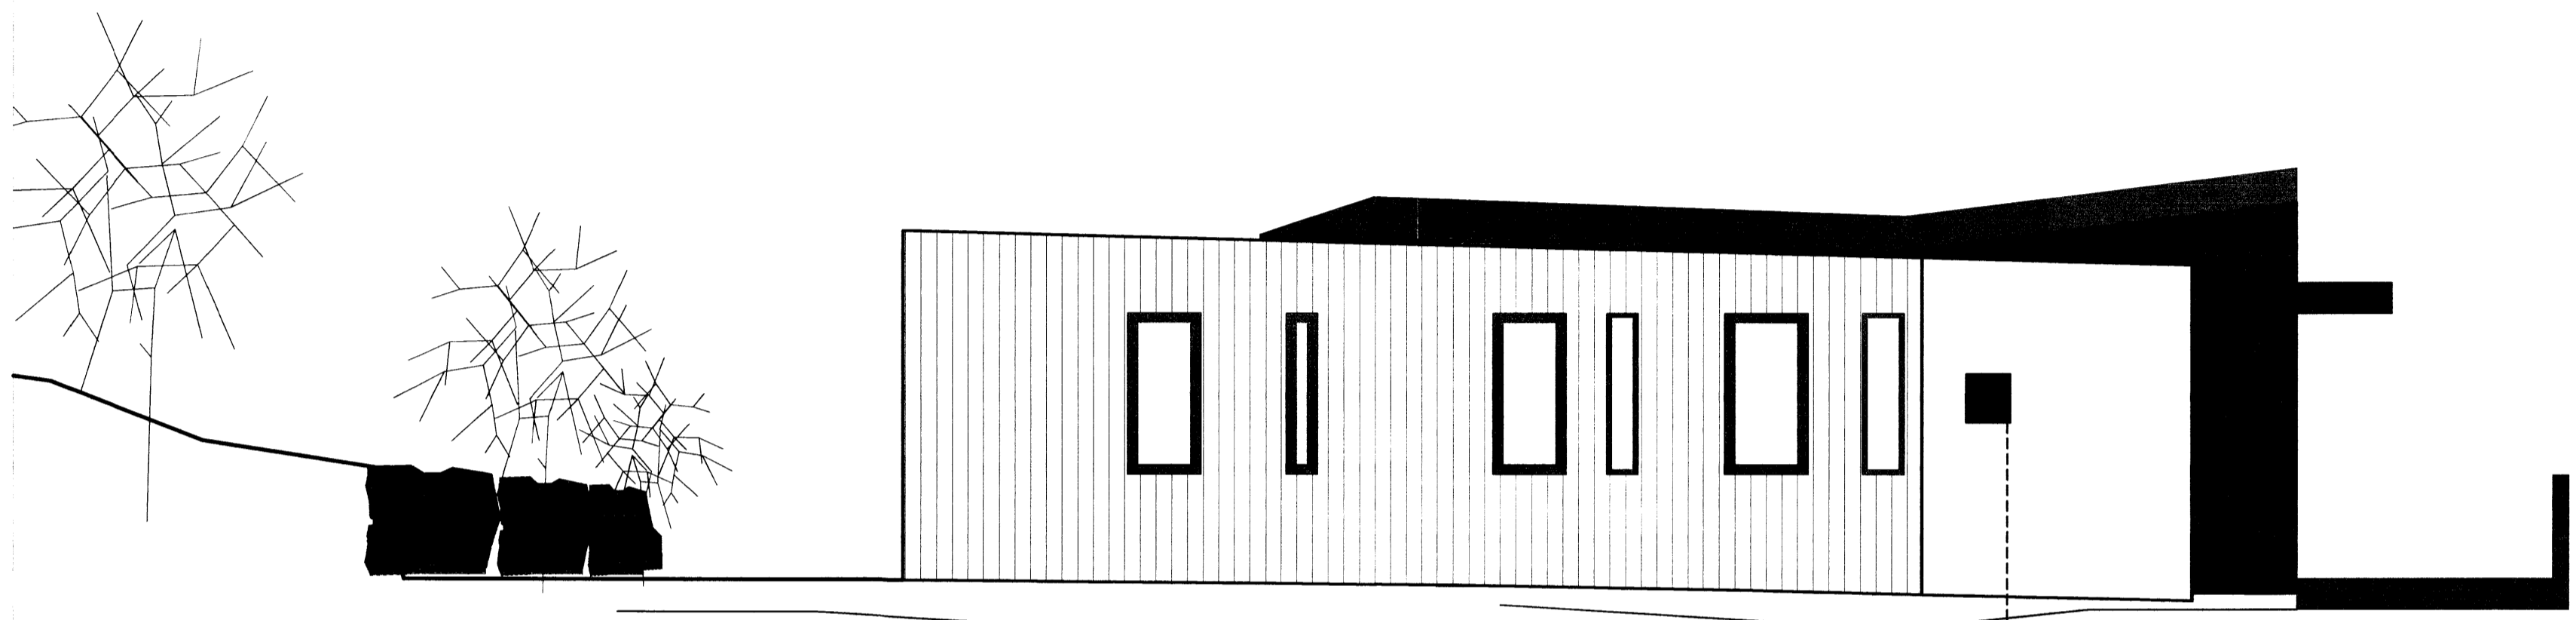

**ÚTLIT AUSTUR**

- 1x32mm plaströr að geinatöflu staðsett á gesthúsi í dregið 5x10q plastkapli
- 2x25mm plaströr fyrir svæðislýsingu
- 1x25mm plaströr fyrir pott
- SÖKKULSKAUT/SÉRSKAUT

|   |  |   |  |
|---|--|---|--|
| <b>G. LÁR SLF</b> RÁÐGAFI OG HÖNNUN<br>KRÚKURHÚLLI 17 230 KELLAVÍK<br>Sími: 421-1193 GSM: 8978187<br>NET: KVV.GUDNARAKO@MAIL.GSI.IS |  | TROLLAHRÁUN 6<br>GRÍMSNES OG GRAFNINGSHEITUR<br>LANDNR_20178  |  |
| Teikn. nr. / Tölvisun á teikningu<br>Samþykkt <i>[Signature]</i>  |  | Rafloagn<br>SNID<br>Hönnun: G.L.S. / Teiknað: G.L.<br>Dags: 10.10.2011 / Málkvörð: 1.50 / Teikunir: 4.6 |  |