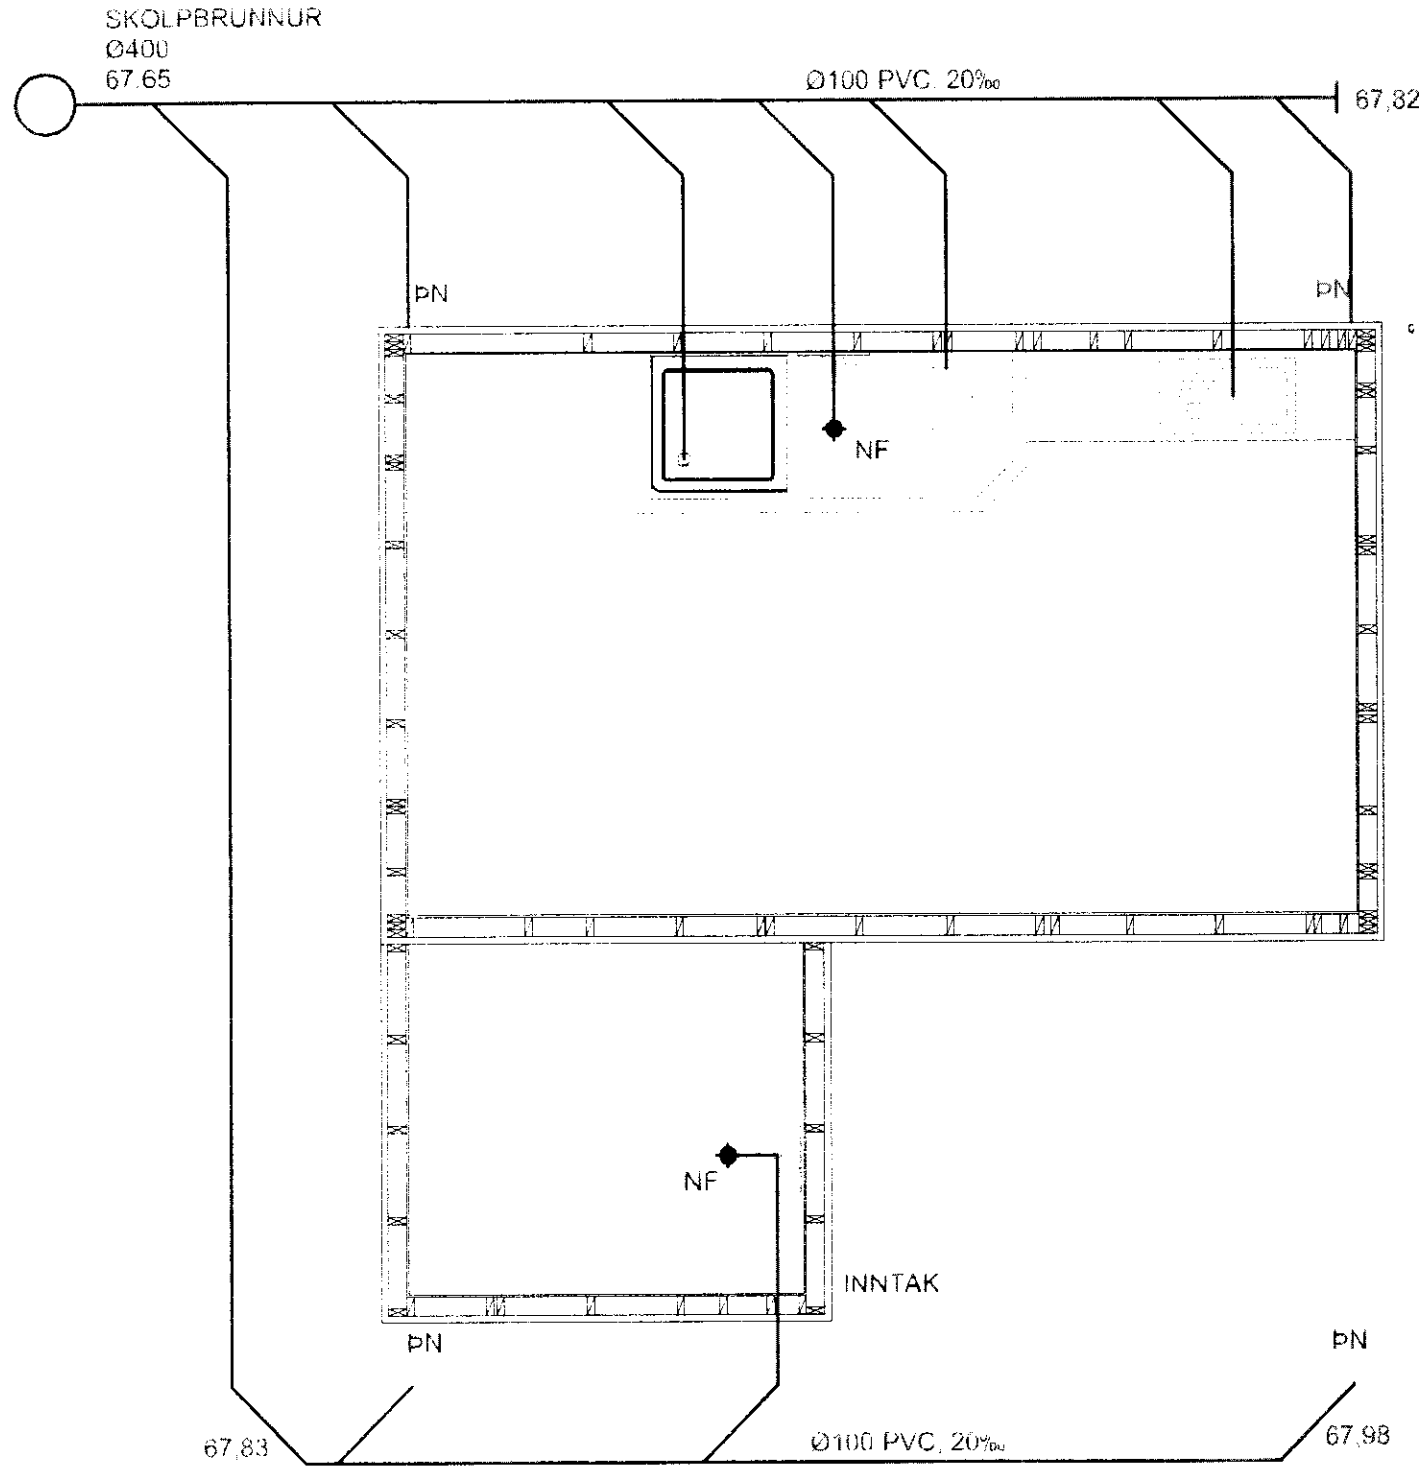

Frárennsli
1 : 50

SKÝRINGAR:

ALLT EFNI OG VINNA SKAL VERA Í SAMRÆMI
VIÐ VIÐKOMANDI REGLUGERÐIR

PÍPUR FRÁ VÖSKUM AÐ NF ERU 50mm PP
AÐRAR FRÁRENNSLISLAGNIR ERU 100mm PVC

——— SKOLPLÖGN

— — — REGNVATNSLÖGN

NF GÓLFNIÐURFALL

ÞN ÞAKNIÐURFALL

MINNSTI HALLI Á LÖGNUM SKAL VERA 20‰

MÓTTEKIÐ
26 FEB. 2010
Byggingafulltrúi uppsv. Árnessýslu og Flóahr.

Upprunalegur hönnuður

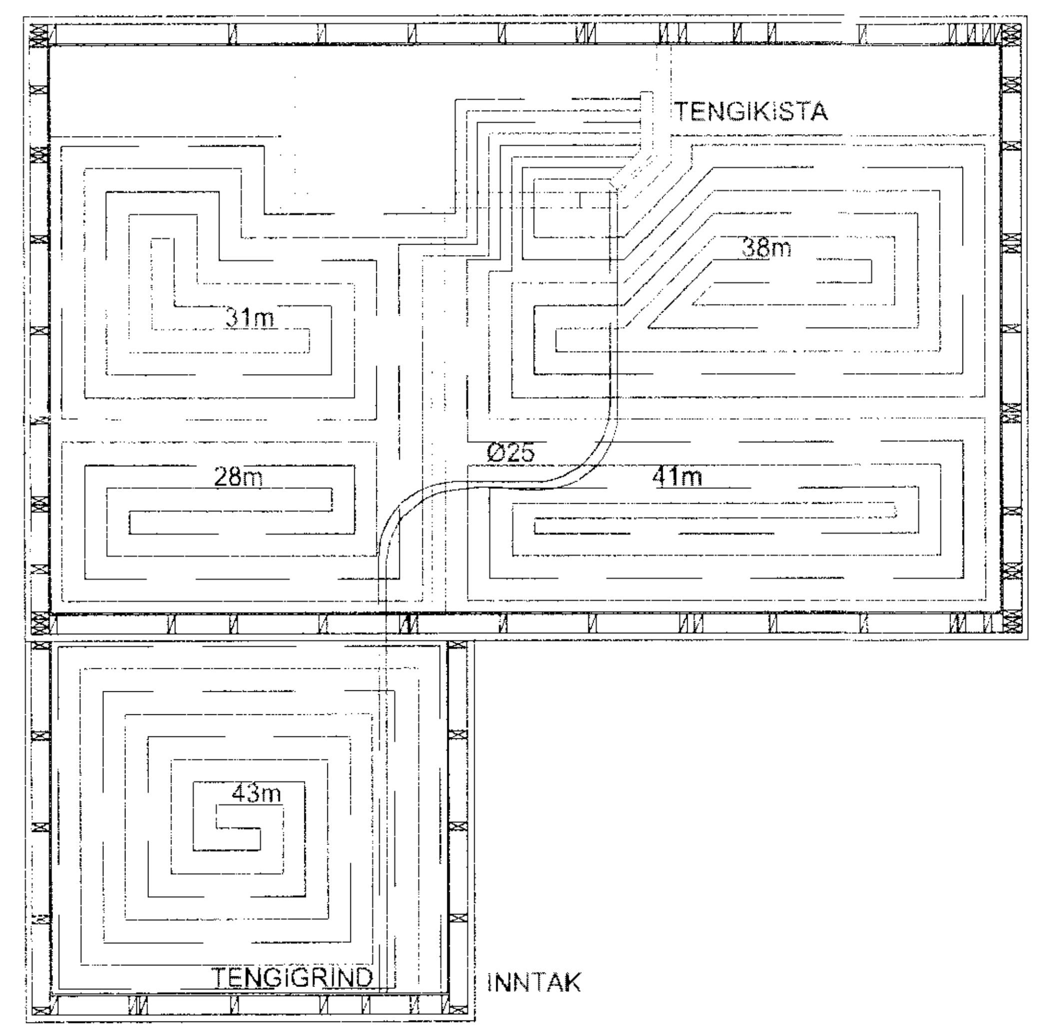

Gólfhiti
1 : 50

SKÝRINGAR.

GÓLFHITALAGNIR ERU ÁL-PLASTPÍPUR Ø16, SEM VIÐURKENNDAR ERU FYRIR GÓLFHITAKERFI. GERT ER RÁÐ FYRIR AÐ INNRENNSLISHITASTIG VATNS Á KERFIÐ SÉ UNDIR 45°C. PÍPURNAR ERU STEYPTAR Í ÍLÖGN.
BIL MILLI LAGNA ER 150 MM.

NOTA SKAL LAGNAEFNI, VIÐURKENNT OG VOTTAÐ AF RANNSÓKNARSTOFNUN BYGGINGARIÐNAÐARINS

——— FRAMRENNSLI

— — — BAKRENNSLI

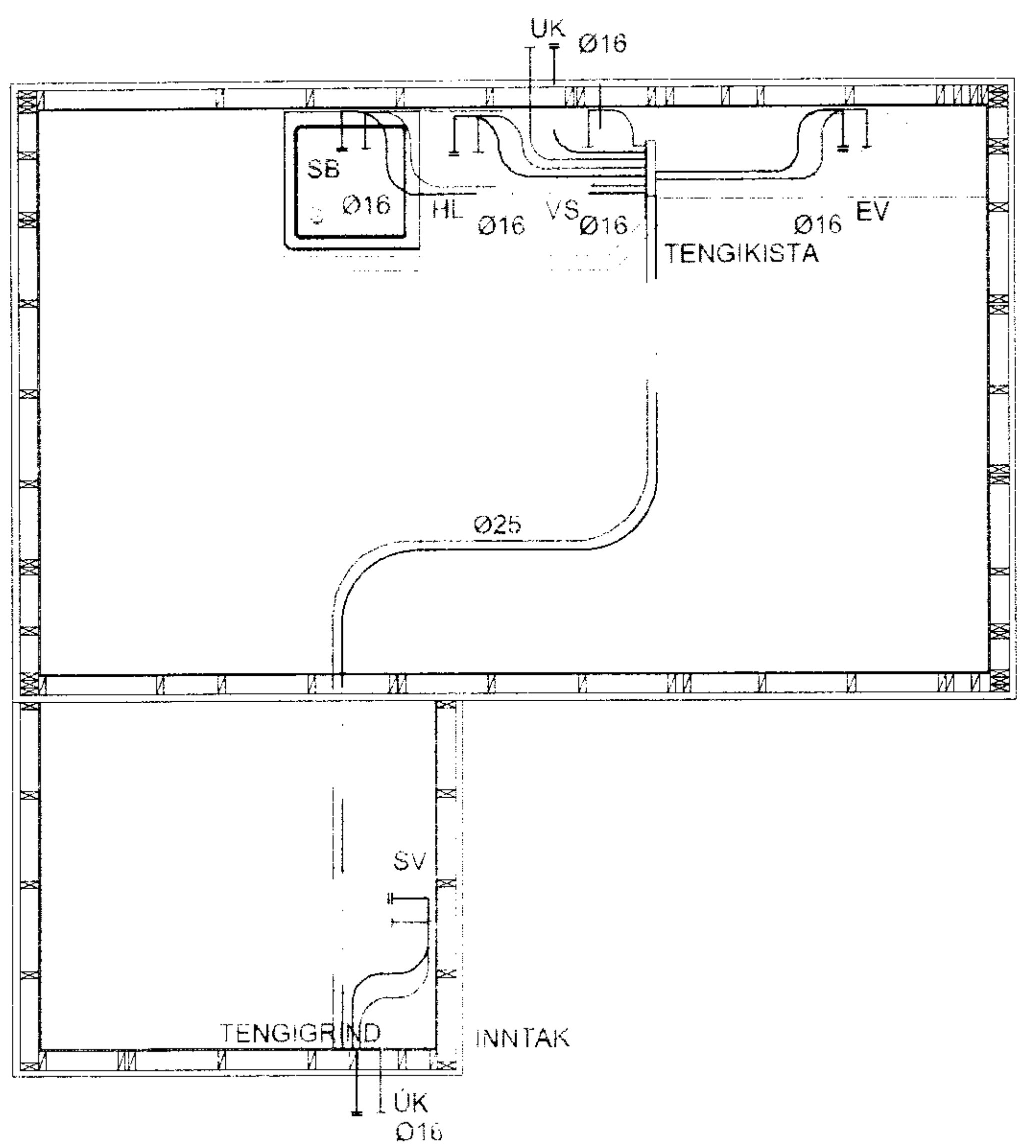

Neysluvatn
1 : 50

SKÝRINGAR:

ALLT EFNI OG VINNA SKAL VERA Í SAMRÆMI
VIÐ VIÐKOMANDI REGLUGERÐIR
ALLT PÍPULAGNAEFNI SKAL VERA VOTTAÐ.

VATNSLAGNIR ERU ÚR ÁL-PEX RÖRUM.

VATNSLAGNIR ERU Í SVONEFNDU RÖR Í RÖR KERFI
OG ER LAGT UNDIR STEYPTRI PLÖTU.

——— HEITT NEYSLUVATN

——— KALT NEYSLUVATN

HL HANDLAUG
VS VATNSSALERNI
SB STURTUBAÐ
EV ELDHÚSVASKUR
ÚK ÚTIKRANI
SV SKOLVASKUR

Útg. Tákn Dags. Tekn. breyting / Breyting

VERKKAUPANDI

Björgvin Halldórsson

Tröllahraun 7, Grímsnes og Grafningshreppur

Gestahús	LANDNÚMER	202179
	STAÐGR.	8719-1-05930070
Lagnir	MHL	
Grunnmynd	MKV.	1 : 50
Frárennsli	BLAÐSTÆRÐ	A2
Neysluvatn	ÚTGÁFA DAGS.	20.05.09
Gólfhiti	STOFN DAGS.	20.04.09
	TEIKNAÐ:	ÞM
	YFIRFARIÐ:	ÞM

VERKNR.	MAPPA	SVÆÐI	AÐVÍSUN	STEFNIR	RAÐNR.	ÚTGÁFA
	07		A		301	

Þorgeir Margeirsson
kt. 160777-3629

TOGSON

TOGSON ehf kt. 450307-2540

Brekkuda 1 | 260 Reykjanesbær | S: 692 3538 | togson@togson.is | www.togson.is

© TOGSON
ÓHEIMILT ER AÐ NOTA ÞESSA TEIKNINGU Á NEINN HÁTT NEMA MEÐ LEYFI TOGSON

Öll mál eru í mm, nema annað sé tekið fram. Öll mál athugist á staðnum. Ósamræmi í teikningum og vafaatriði skal tilkynna hönnuðum strax.

Tölvuskrá: