
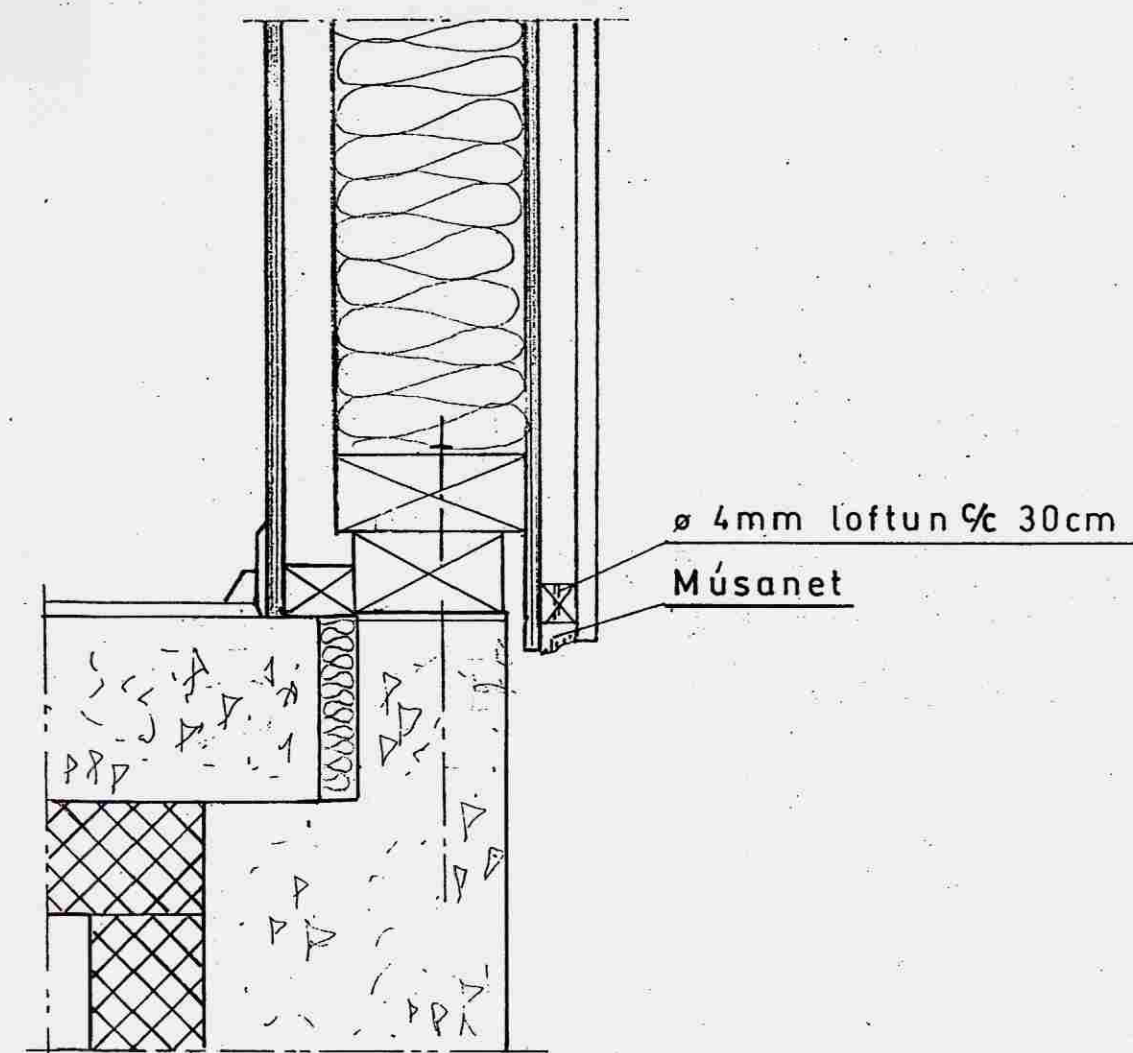


Snið í þak og þakskegg

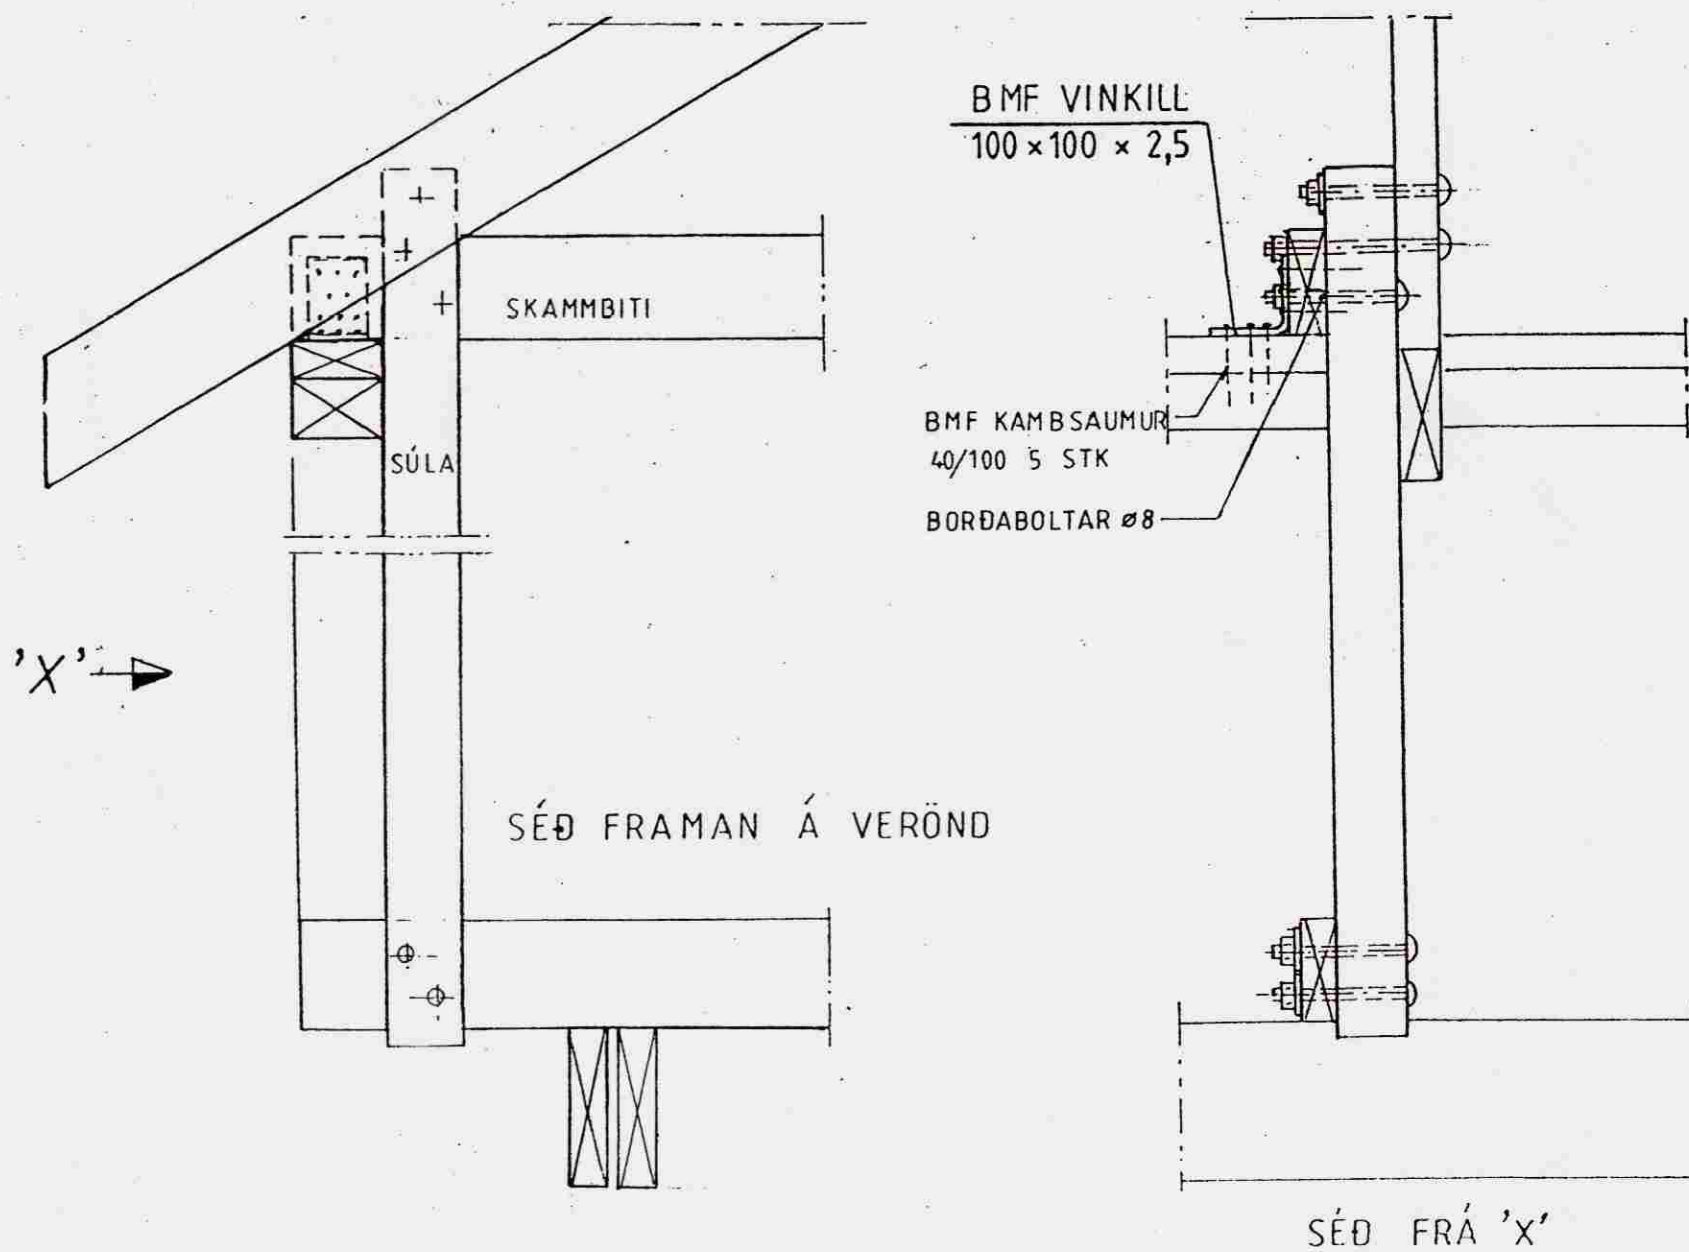

Mkv 1:5, 1:10	Sumarhús í landi Búrtells Grímsness og Grafningshreppi	TEIKNIVANGUR
Dags.: maí '06	Árnessýslu, lóð nr. 9 við Þrastarhóla.	
Nr. 207A12	Eigendur: Örn Oskarrson Húlda Kjærnested kt. 180253-4329 kt. 010155-6069	270733-2559
	SNIDMYND	<i>Kristinn Þorsteinsson</i> 201032-4829