




Samþykkt
 16 OKT. 2007
Hilmar Ólafsson
 Byggingarfulltrúi uppsveita Arnessýslu

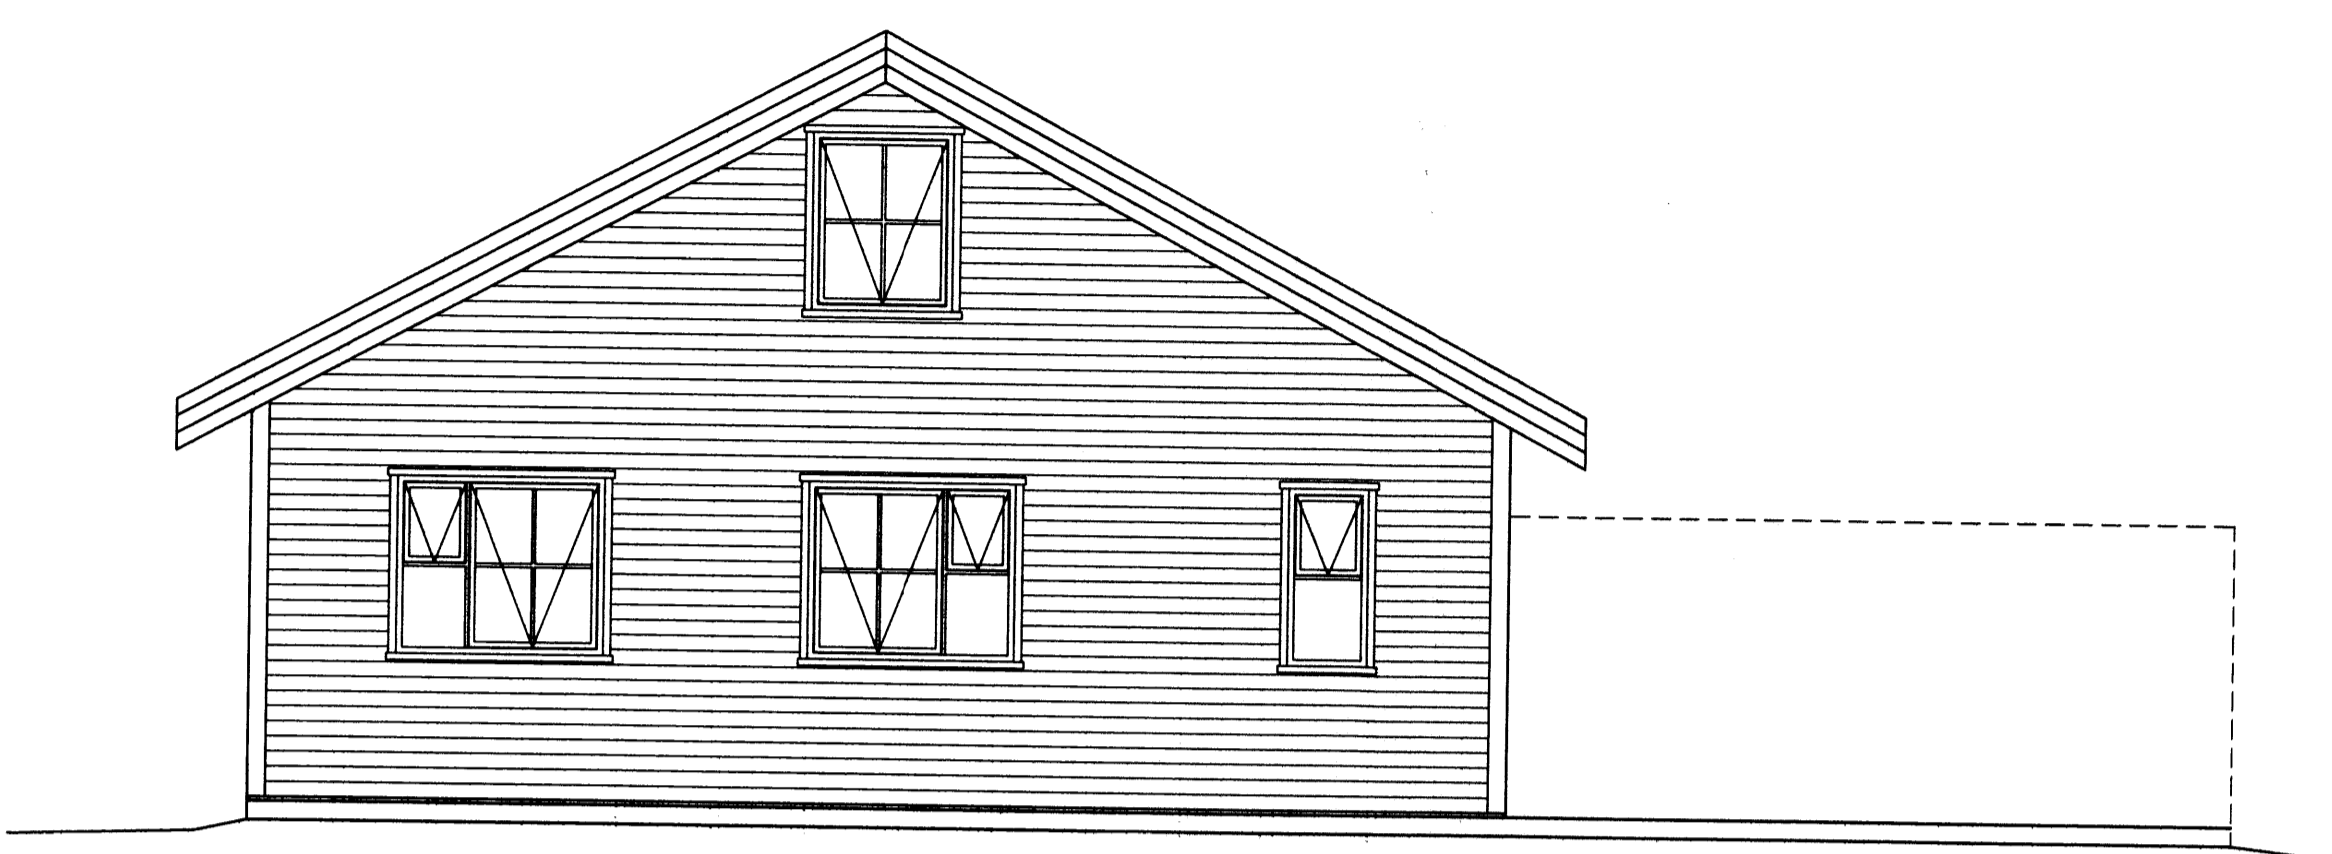


NORÐRHLIÐ

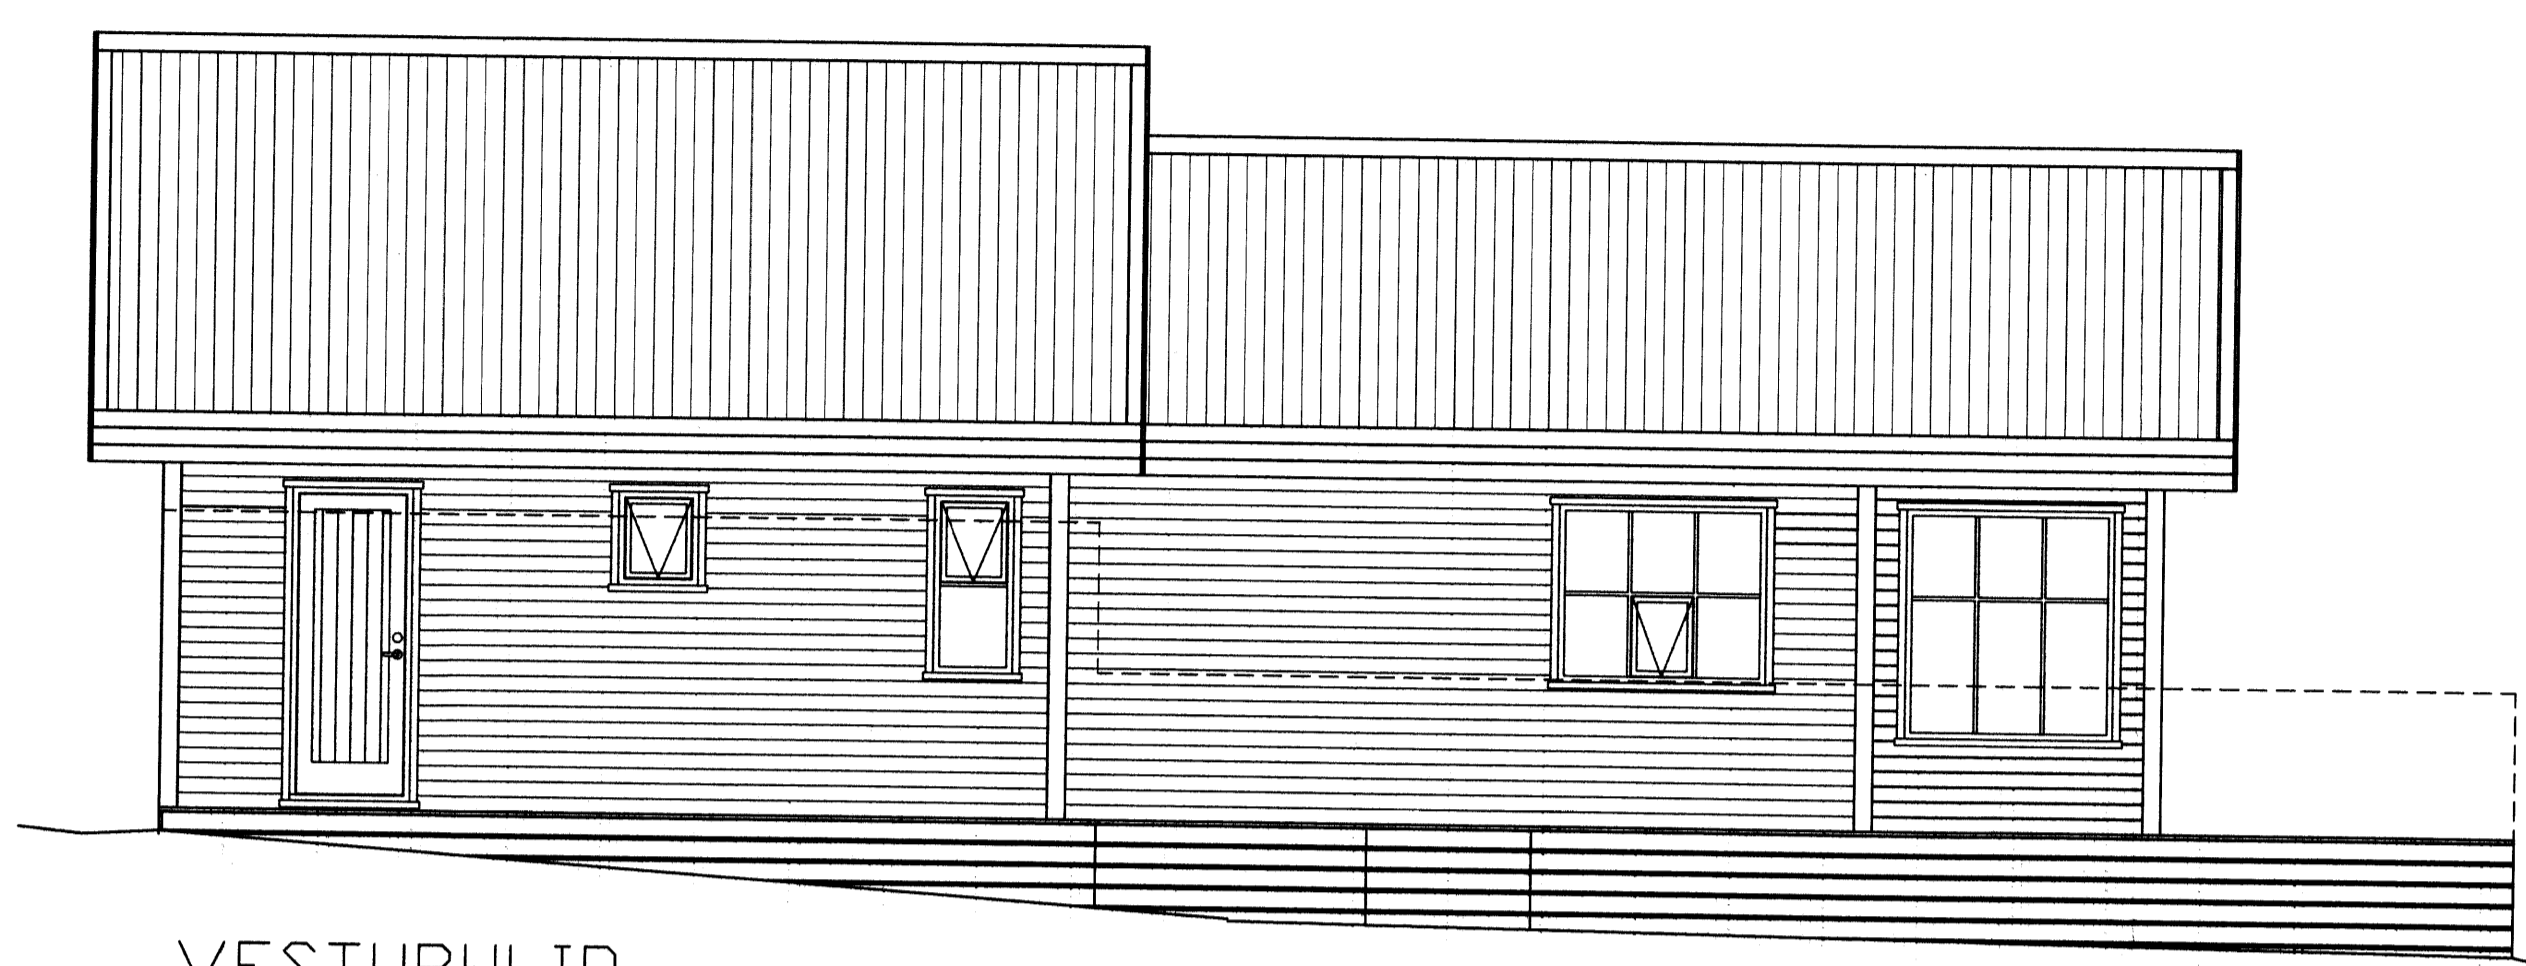

VESTURHLIÐ

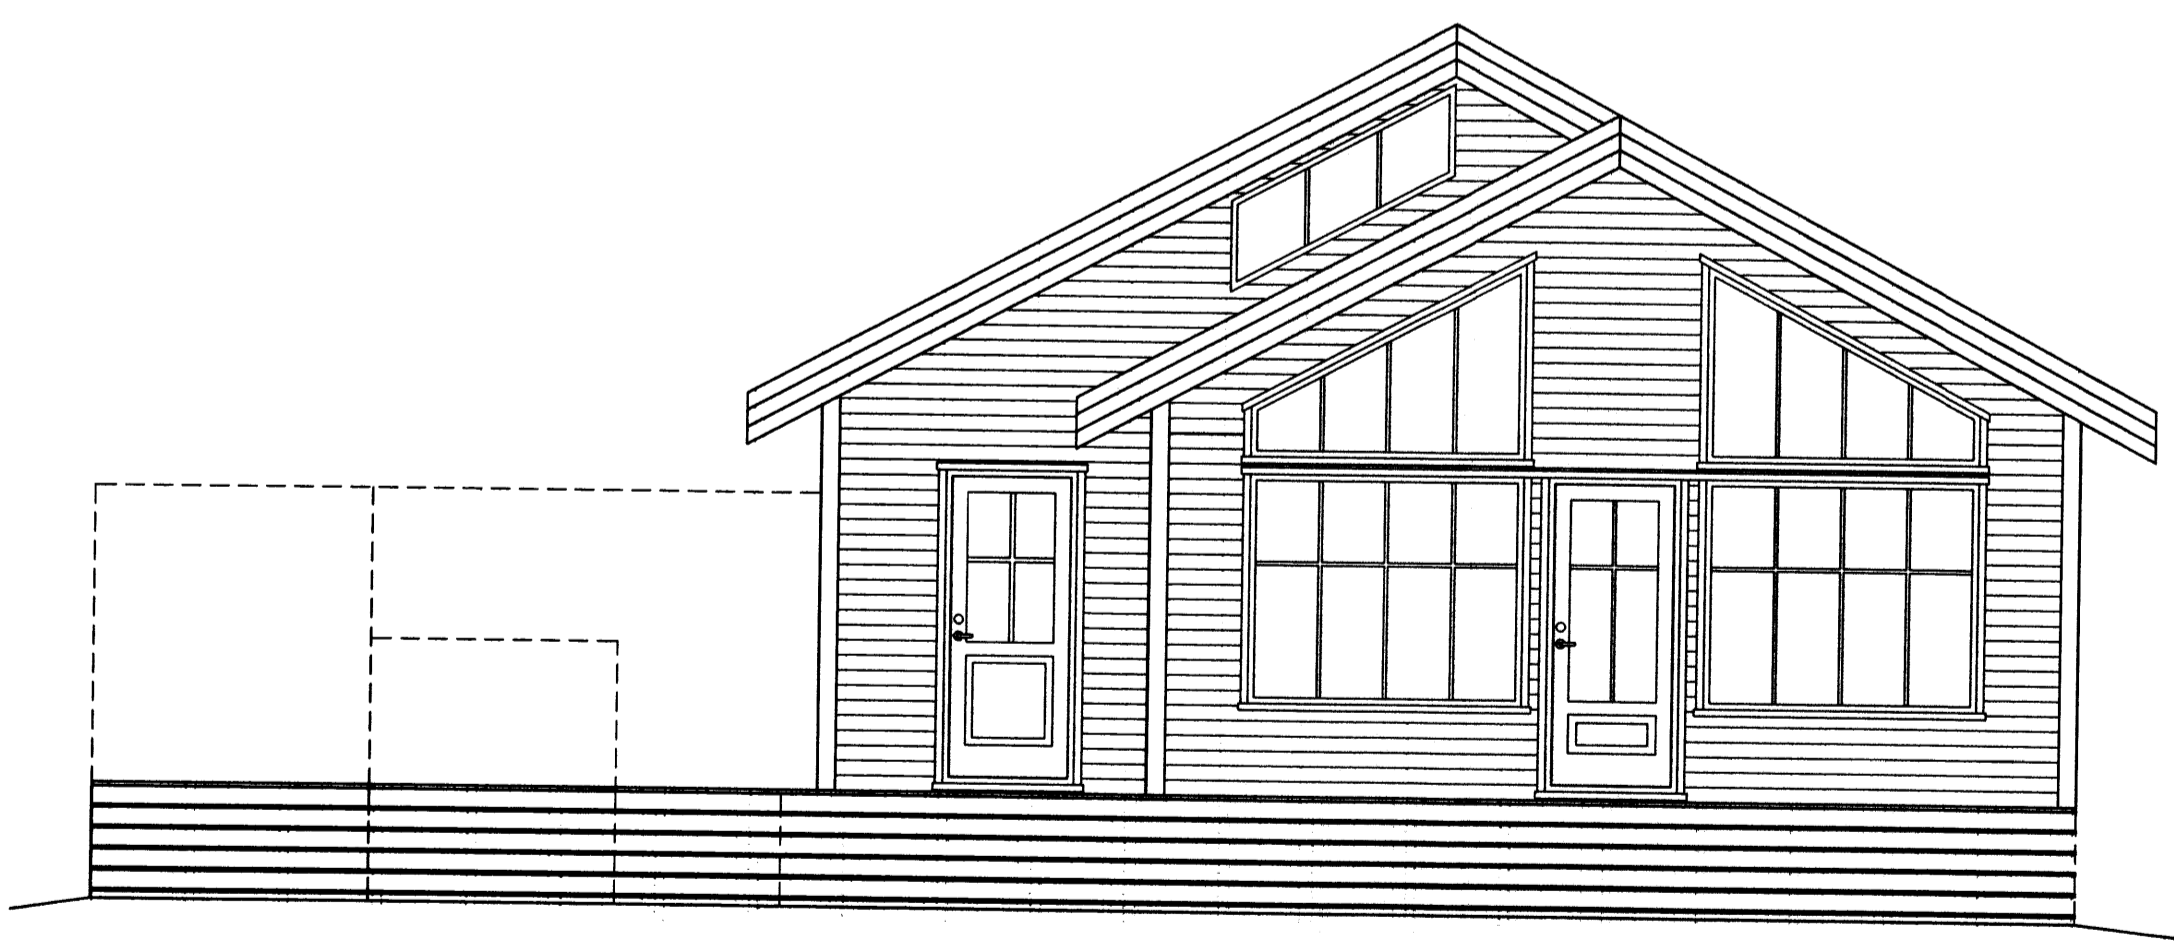


SÚÐURHLIÐ

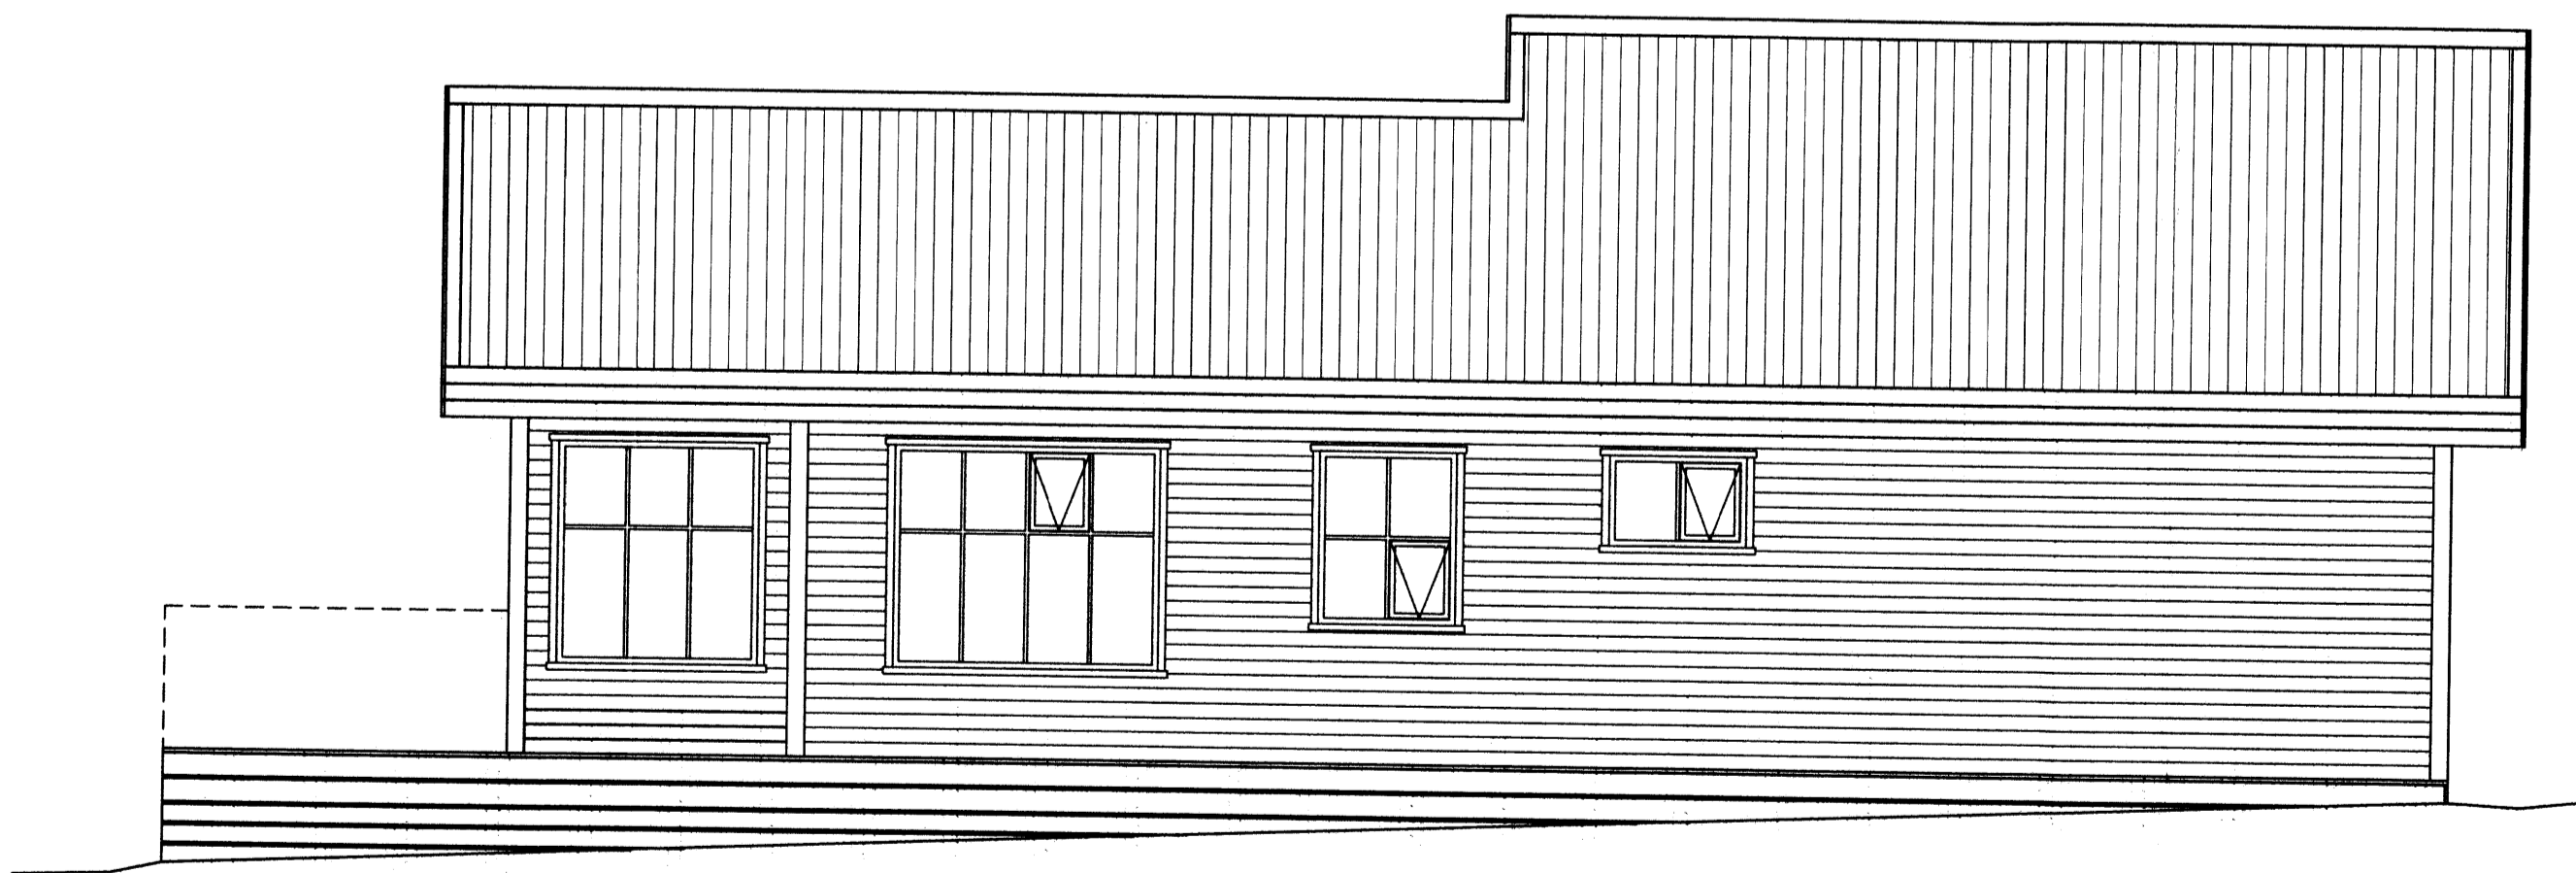

AUSTURHLIÐ

NR	DAGS.	BREYTING
A		
B		
C		
D		
E		
F		
G		
H		

SKÝRINGAR

Teiknistofa PZ ehf
 Ráðgjafarverkfræðipjónusta 
 Kirkjuveg 23 900 Vestmannaeyjum Sími 481-2711 Fax-481-3076
 Heimasíða <http://www.teiknistofa.is> Netfang pz@teiknistofa.is

Verkefni
 ÞRENGSLAÁS 7 í LANDI BÚRFELLS
 GRÍMSNES OG GRÁFNINGSHREPP
 Verkefni
 ÚTLIT

Dags.	Hannað	Verk.nr	Mælikvarði
SEPT. 07	EA	0756	1/50
Yfirfarið	Teiknað	Teikn.nr	Breyting
	EA	102	

Samþykkt *Hilmar Ólafsson* 16.10.07 11:25