




Undirstöður

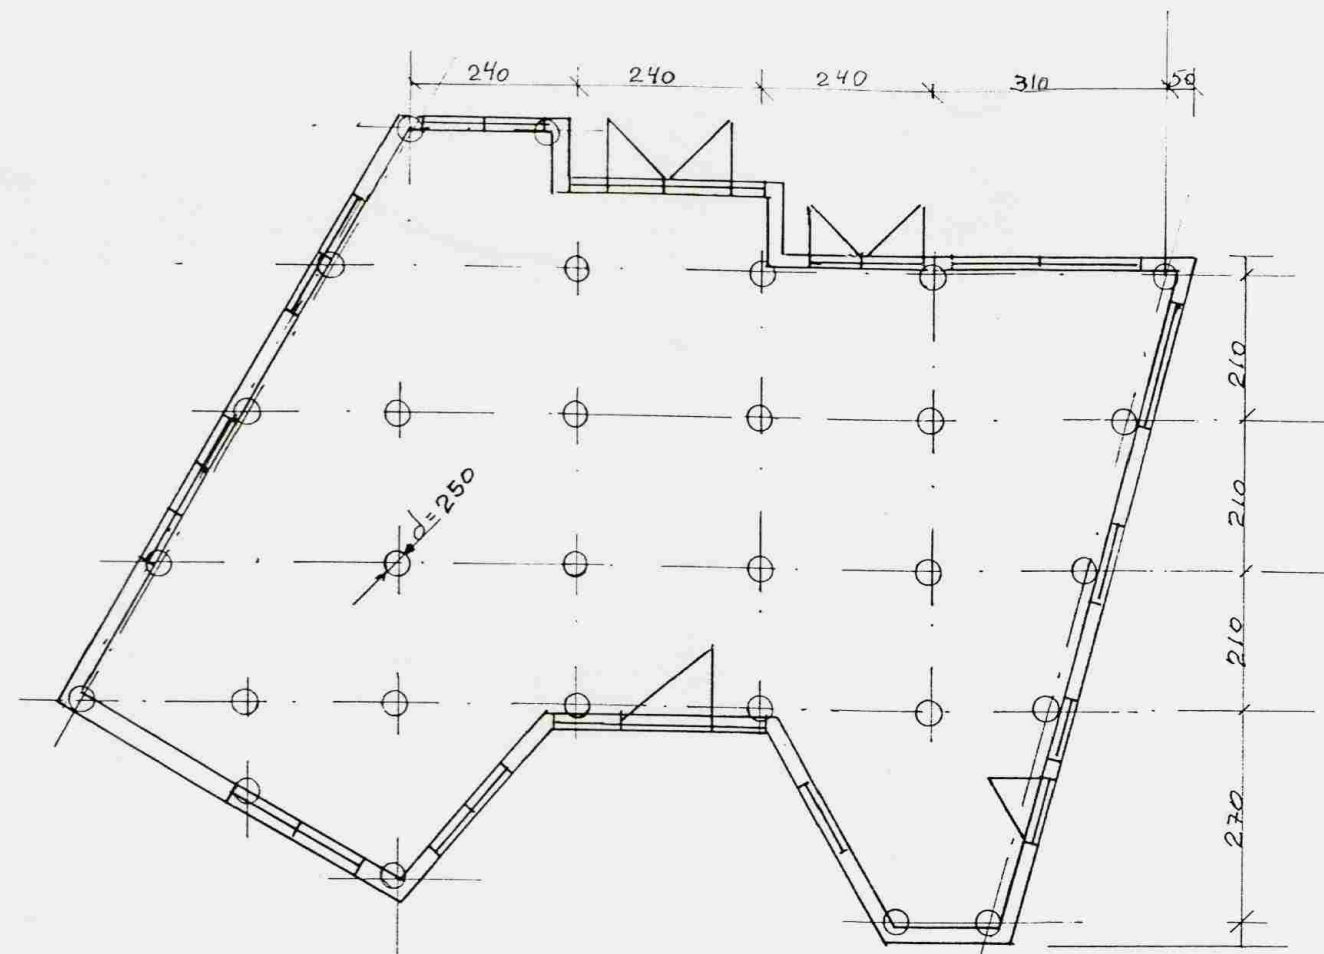


Snið í gluggaop Mkv: 1.20

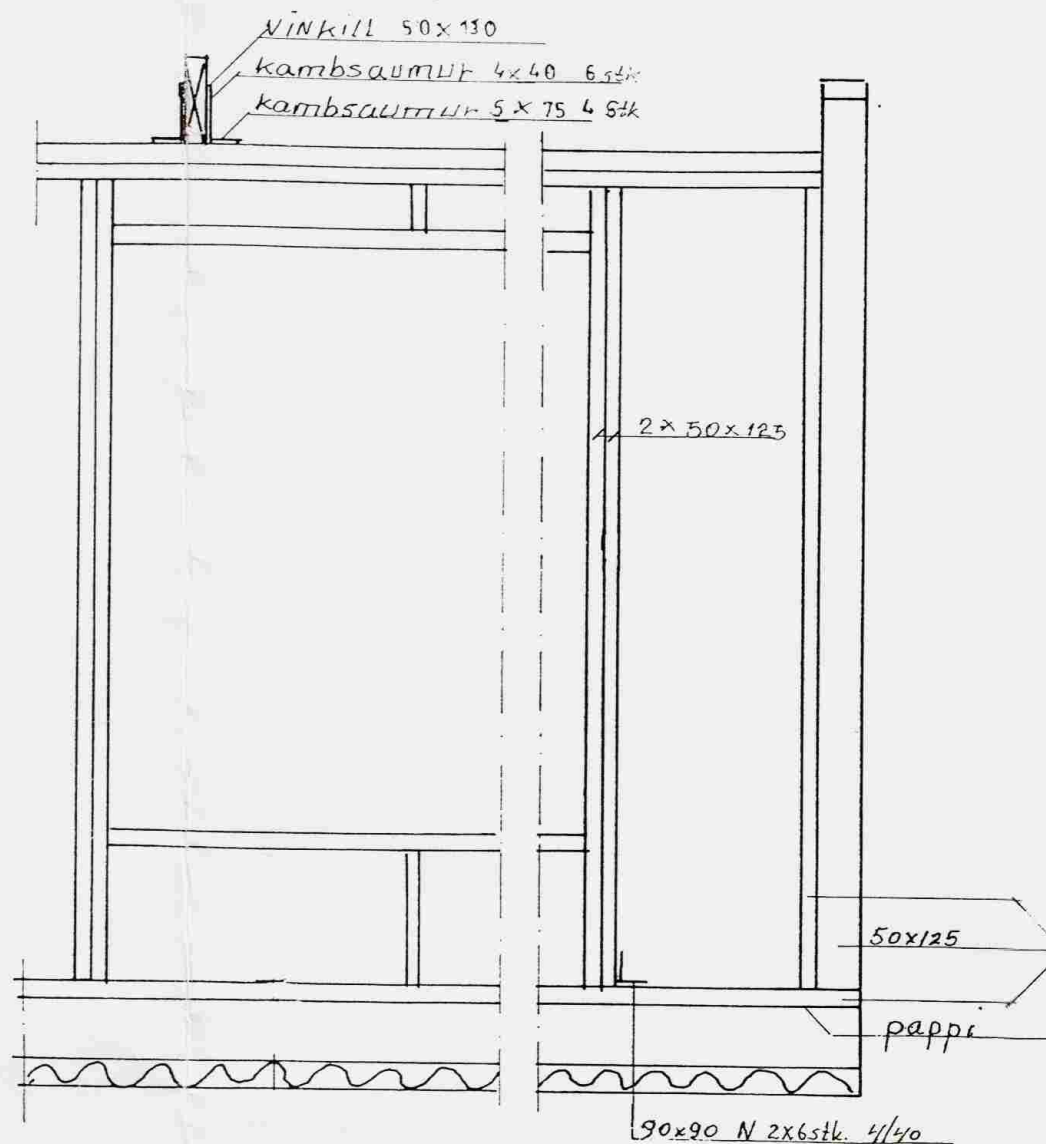

Snið í vegg Mkv: 1.10

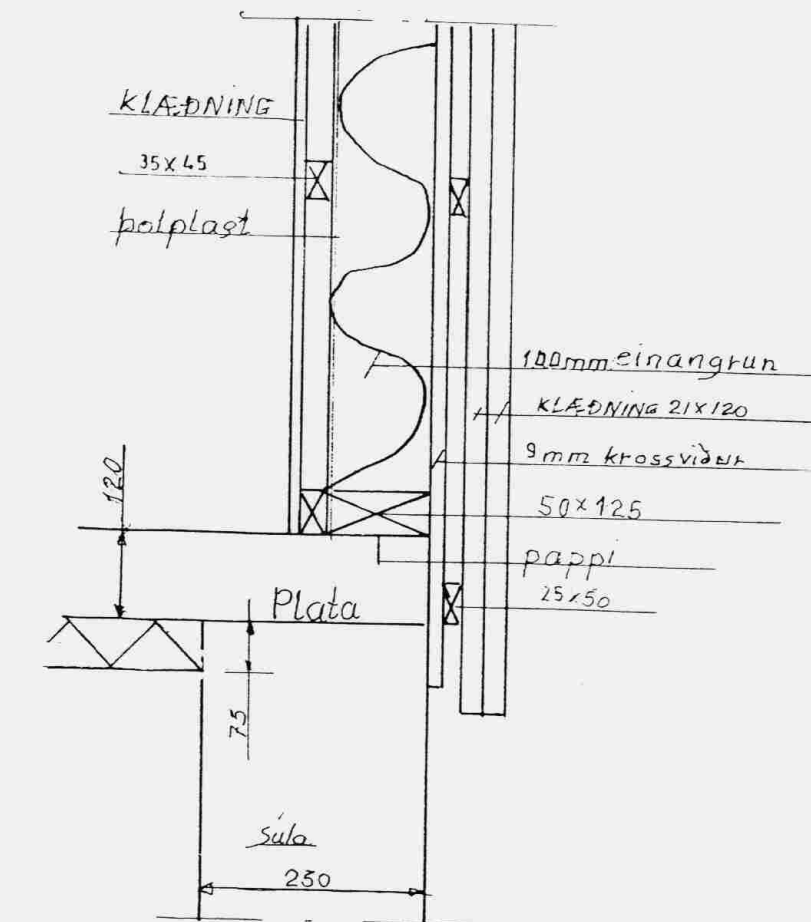

Þakvirki

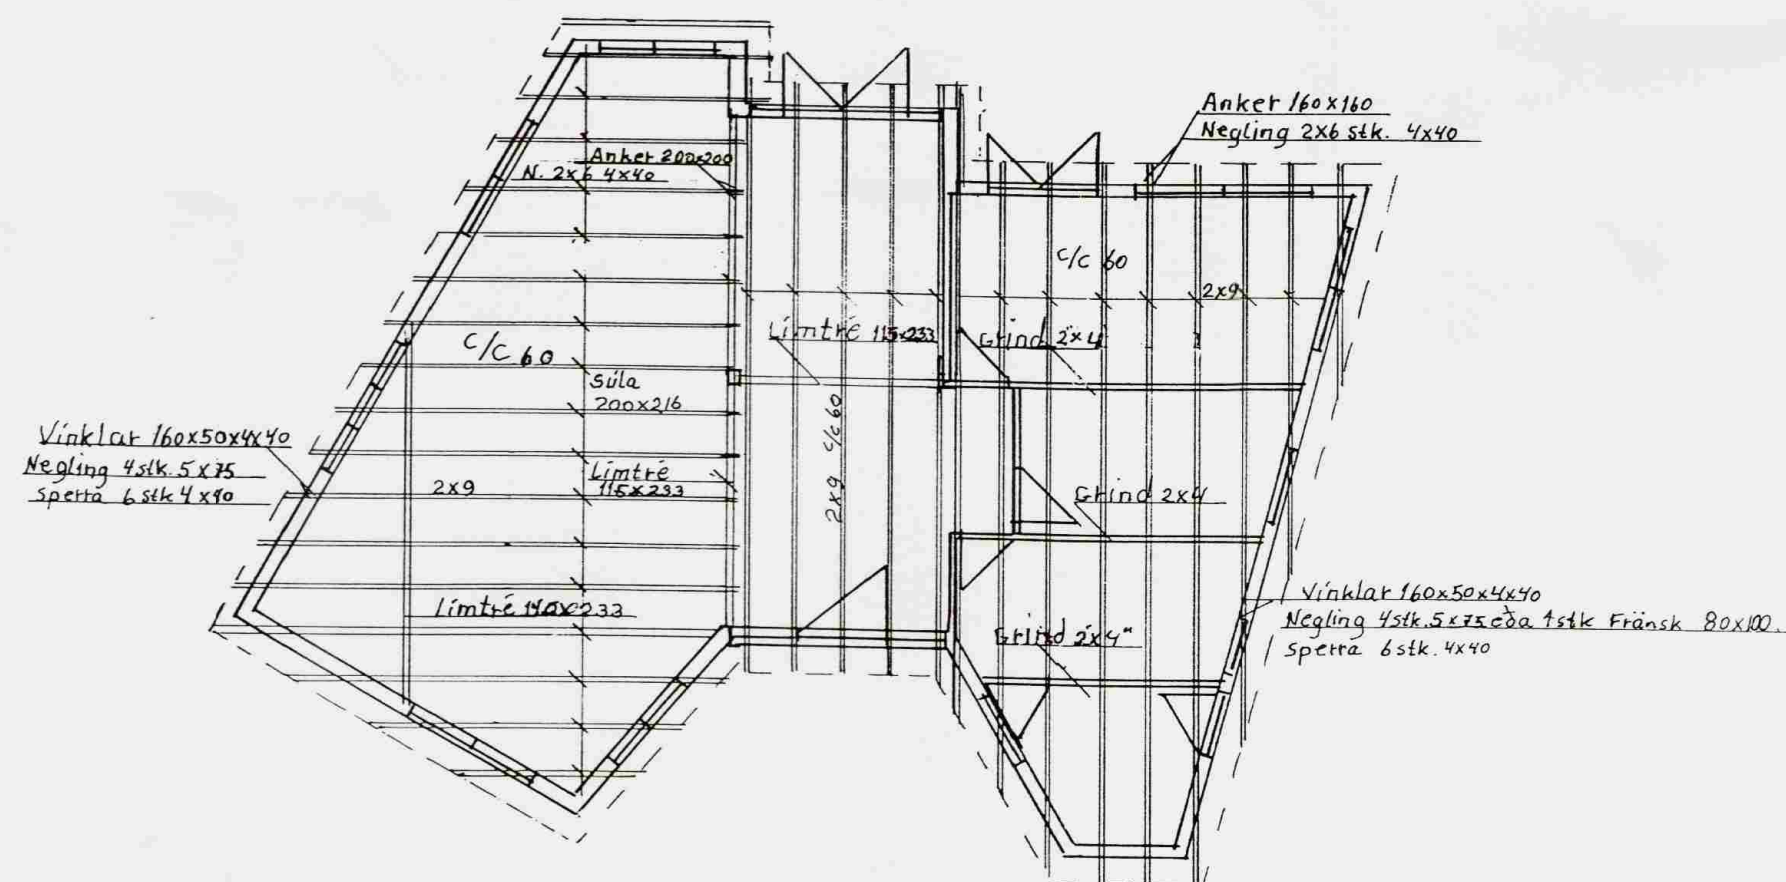

Skráningartafa: Bjarnastaðir 1, Tjarnholtsmýri Grímsnesi		Skrásetjari: Sæmundur Alexandersson															
Landnúmer:	195811	Kennitala:	040550-4539														
Matslutunúmer:	01	Útgáfa:	4.01														
Uppskipting og lýsing		Stærðir															
D0	D1	D2	D3	D4	D5	D5M	D6	D7	D8	D9	D10a	D10b	D11	D12	D16	D17	
Lokun	Rými hæð-vöð	Notkun texti	Höfuð-flokkun	Eignar-hald	Botnfótur m²	Millifótur m²	Sígar m²	Op m²	Brútfótur m²	Brútfótur sk < 1,8	Salarhæð mín	Salarhæð max	Brútrúmmál m³	Netfótur m²	Birt flatarmál m²	Rekitala skiptarúmmáls	Skjaltarúmmál m²
		Matshluti			99,1	0,0	0,0	0,0	99,1	0,0			303,3	87,2	99,1		249,392
		Botn											19,8				
	01	1. hæð			99,1	0,0	0,0	0,0	99,1	0,0			283,5	87,2	99,1		
A	0101	Sumarhús	N	0101	99,1				99,1		1,90	3,74	283,5	87,2	99,1	2,86	249,352
Athugasemdir																	
Sameignir summa																	
Eignarhald																	
	Eignar-hald	Notkun texti	Birt flatarmál m²	Skiptarúmmál Séreign m²	Séreign og sameign m²												
	0101	Sumarhús	99,1	249,392	249,392												
	Alls		99,1	249,392	249,392												

Grétar Indriðason
lðnf.í
verkefni
Bjarnastaðir 1 Tjarnholtsmýri
Grímsnesi

Grétar Indriðason

dagsetning
9. febrúar 2004

teikning
Bygg.n.teikning
snið grunnm. þakvirki

blað 2/2
kvarði 1:100 nema annað standi.