



Samþykkt

10 JUNI 2008


*Algi Kjartan*  
Byggingartultrúi uppsveita Árnessýslu

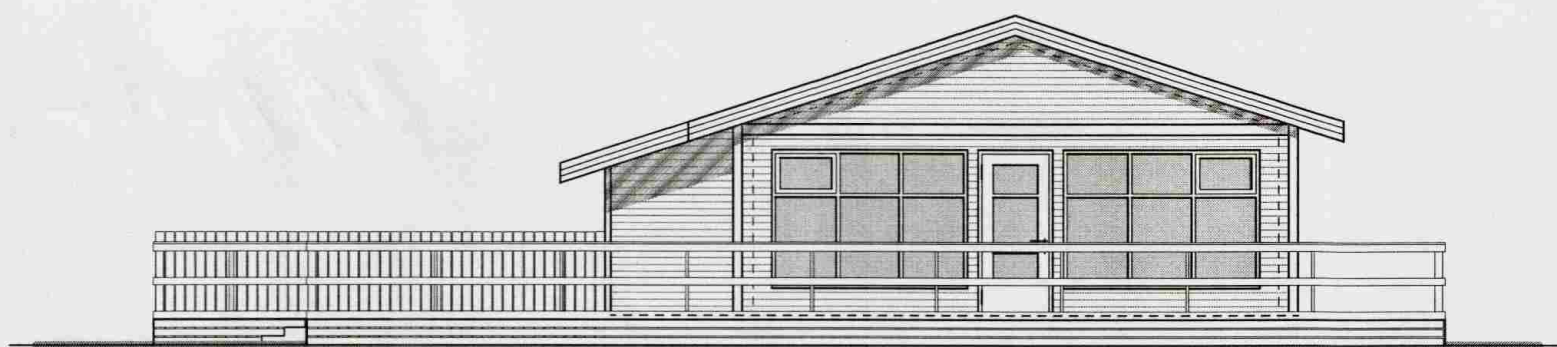


Suðurhlíð  
Mkv. 1:100

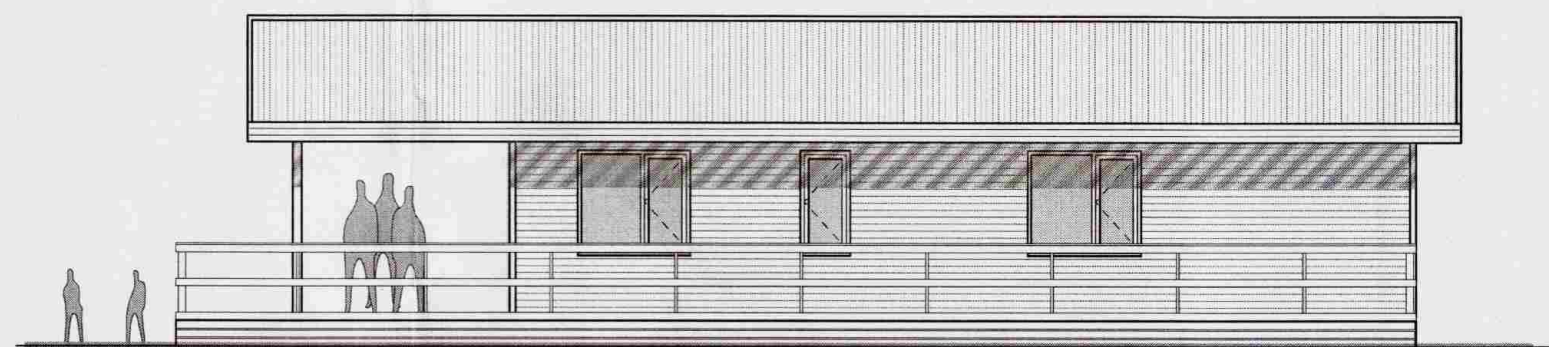


Austurhlíð  
Mkv. 1:100

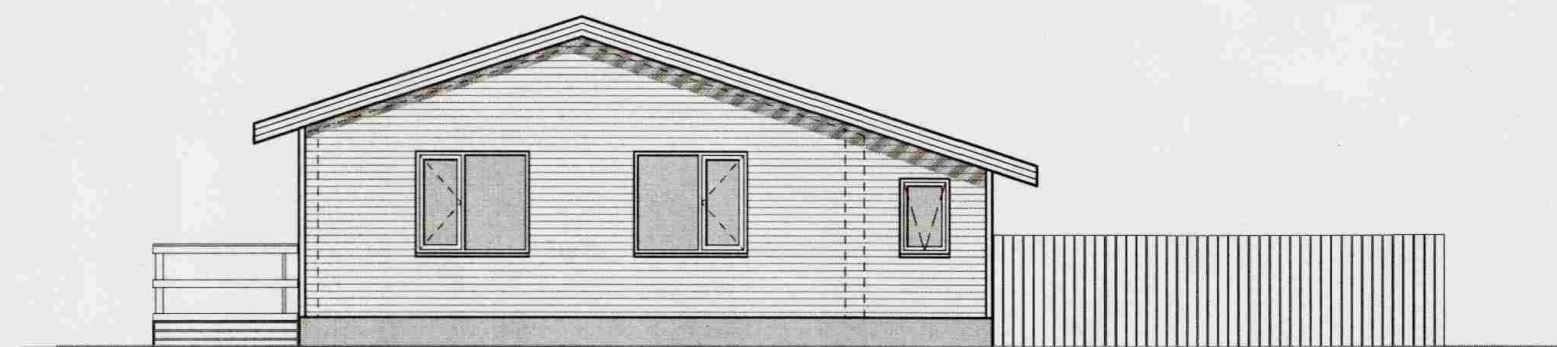

Norðurhlíð  
Mkv. 1:100

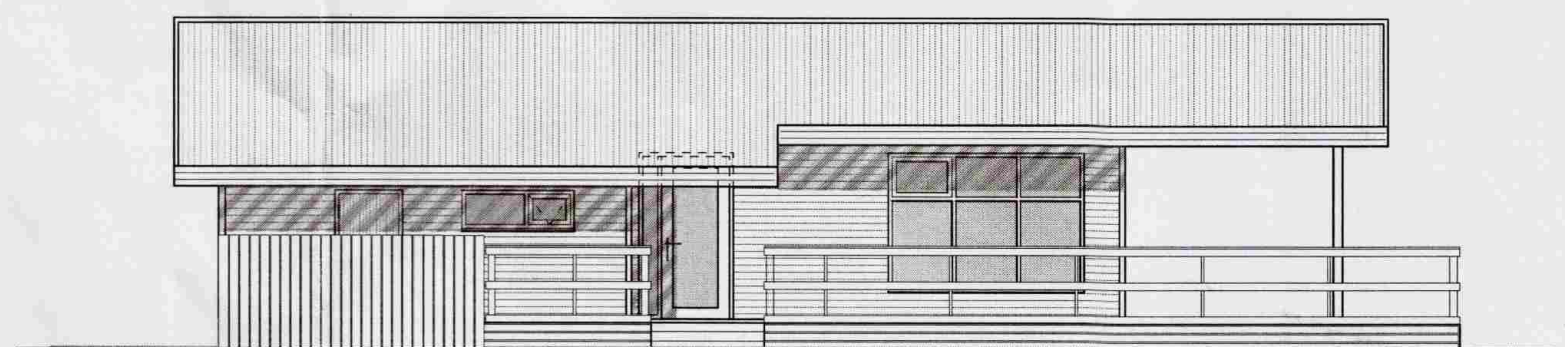

Vesturhlíð  
Mkv. 1:100

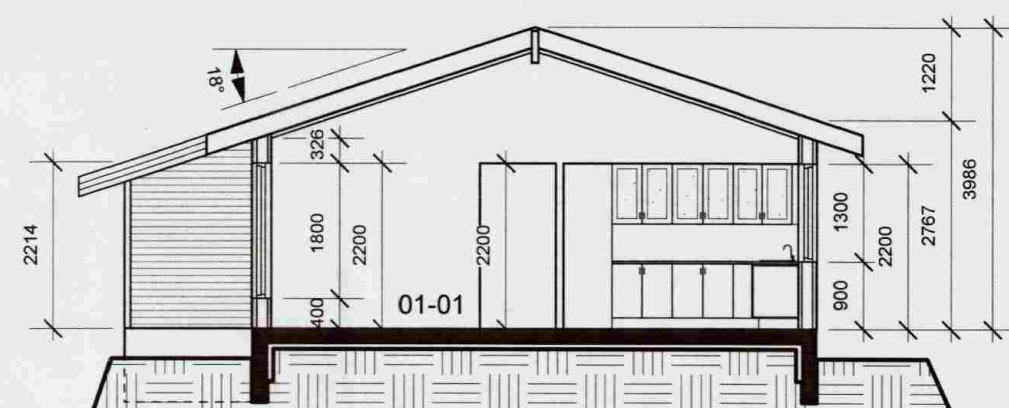

Þversnið  
Mkv. 1:100

**Breyting 31. maí 2008.**  
Stærð húss breytt.  
Settur inn texti um björgunarop.  
Skráningatöflu breytt.

## Sumarhús, lóð númer 10, í landi Þórisstaða í Grímsnesi, Árnessýslu

Aðaluppdráttur.

Útlit og þversnið.

Mkv. 1:100      Teikn. nr. 102.08A

Dags. 2. maí 2008      Breytt dags. 31. maí 2008

Gudmundur Jónsson  
byggingafræðingur BFÍ  
kt. 041260-4839  
Breiðvangi 5, 220 Hf.  
s. 565 5508-664 5636  
gud.jons@simnet.is.

Undirskrift

*Gudmundur Jónsson*