


SAMÞYKKT
 14 OKT. 2008
Ólly Guðmundsson
 Byggingafultrúi uppsv. Arnessýslu og Floah.

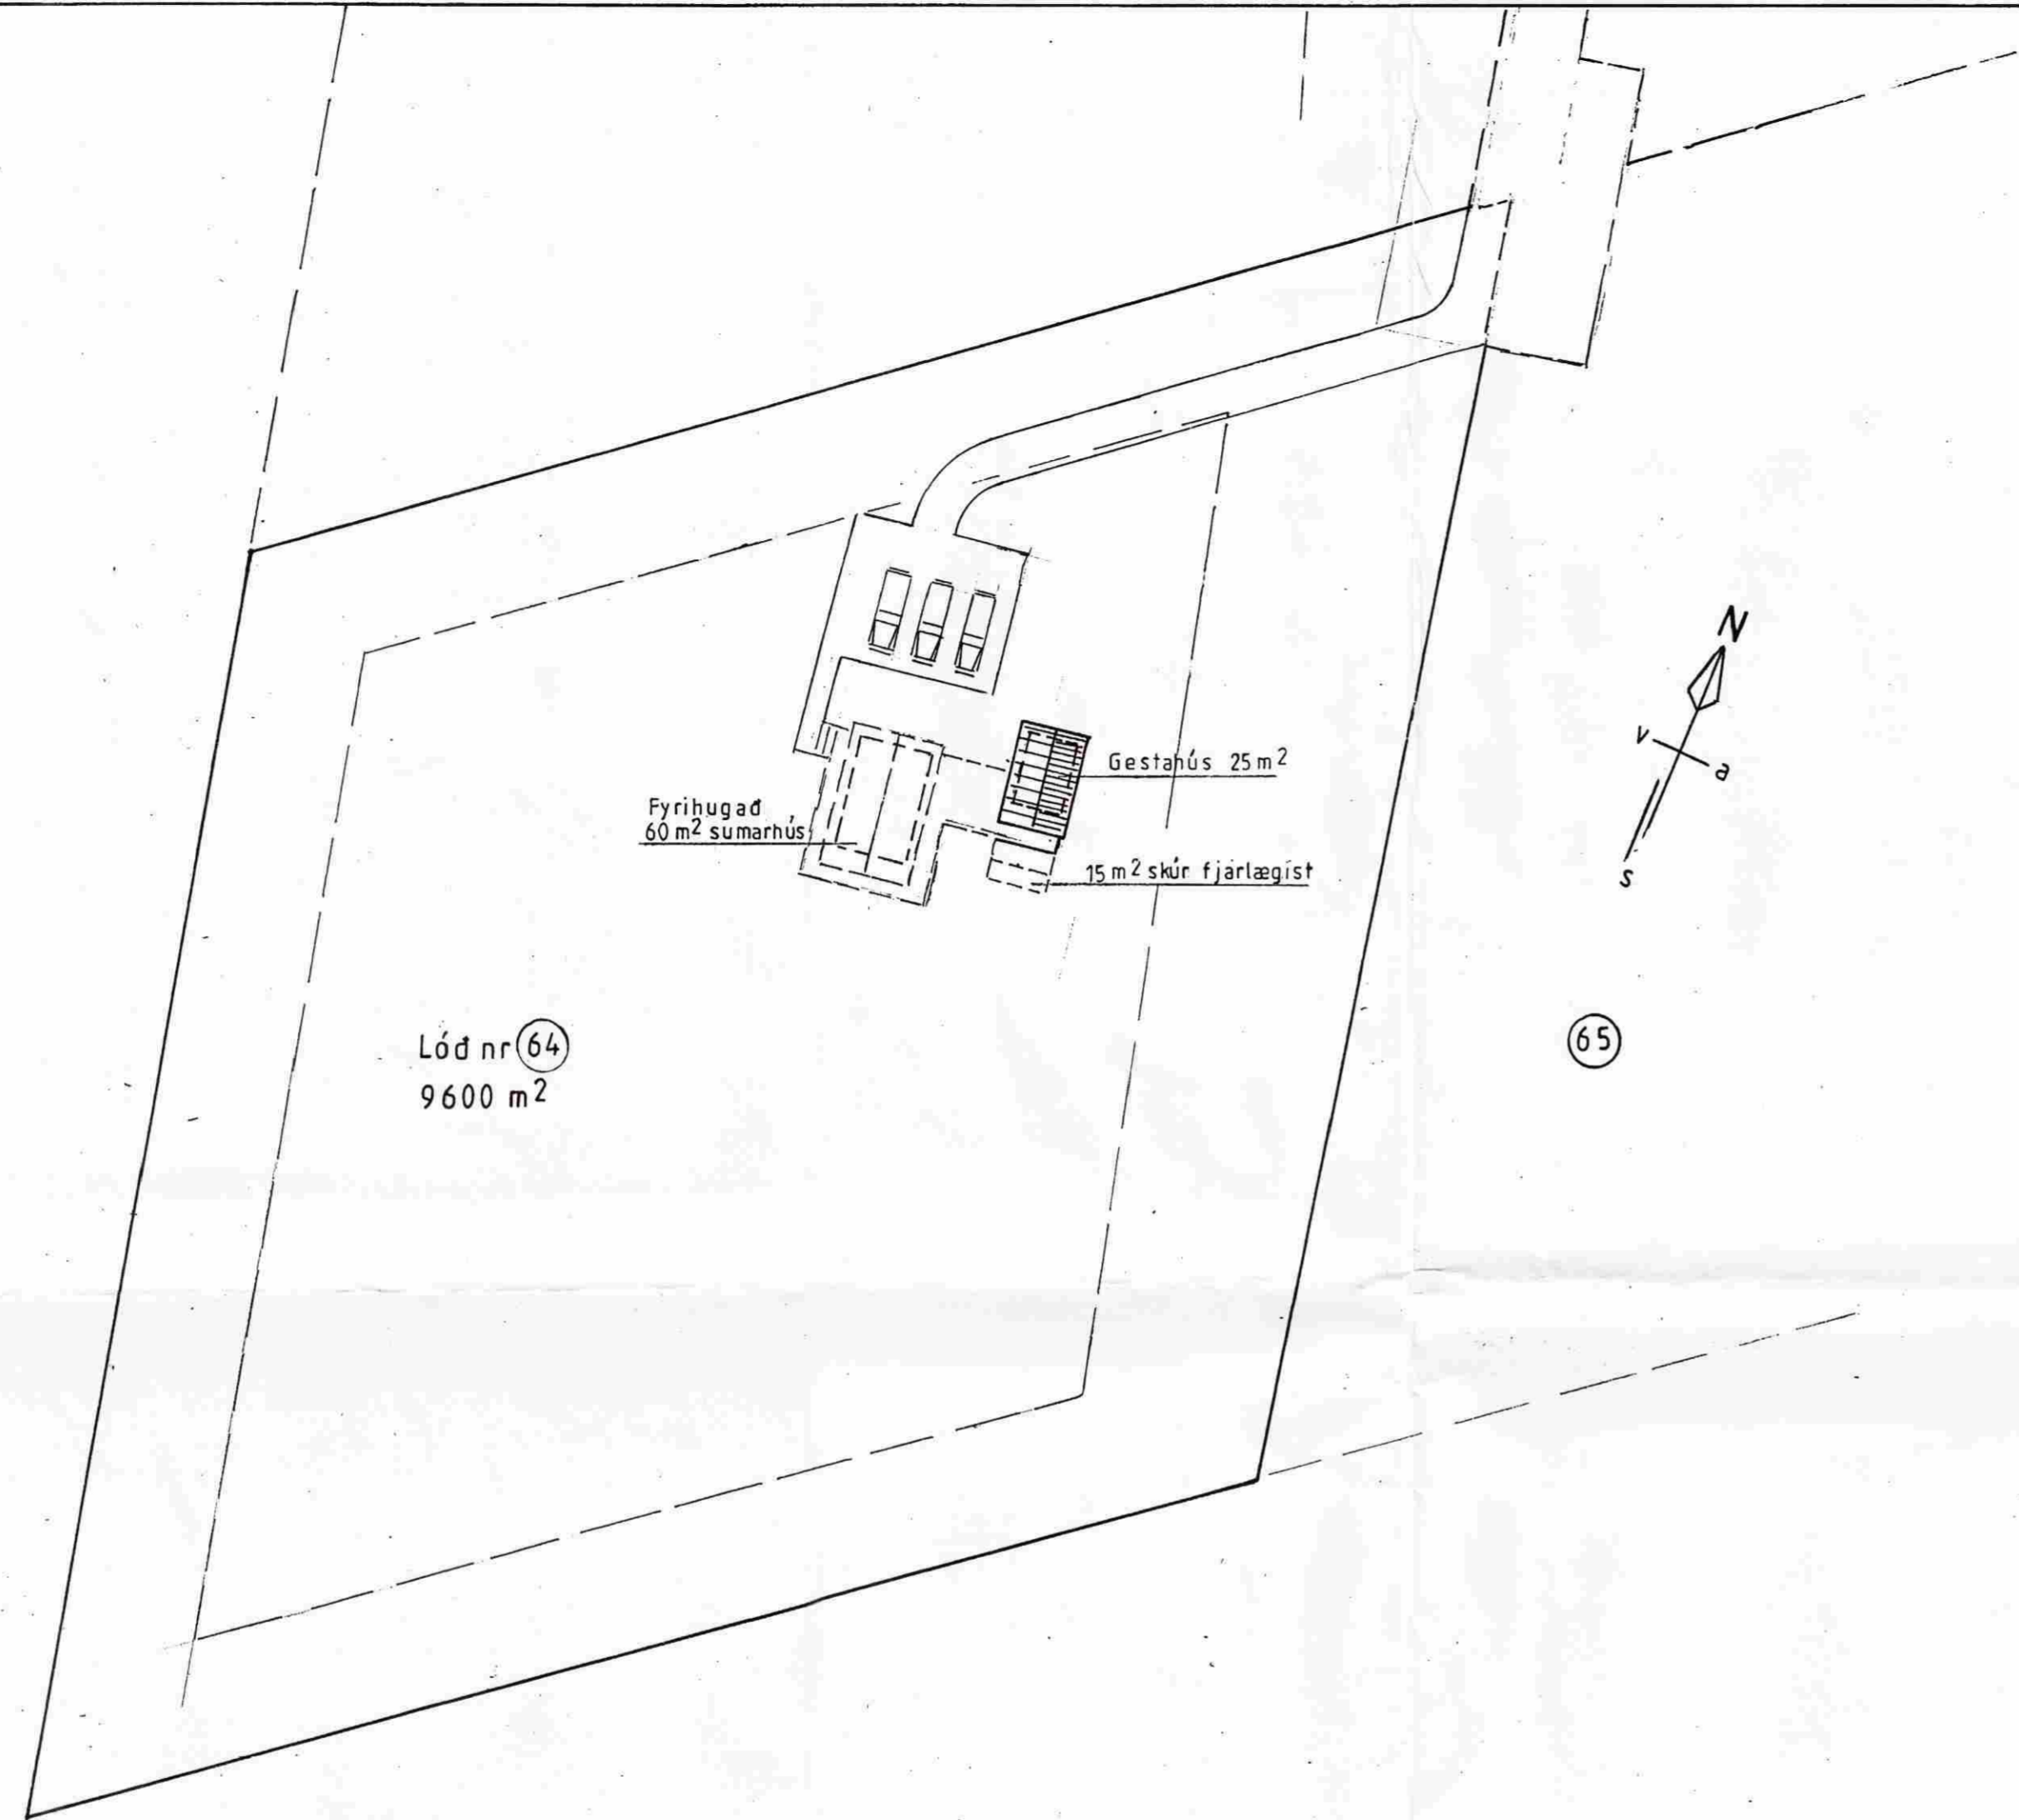


Lóð nr 64
 9600 m²

Fyrirhugað
 60 m² sumarhús

Gestahús 25 m²

15 m² skúr fjárlægist

65

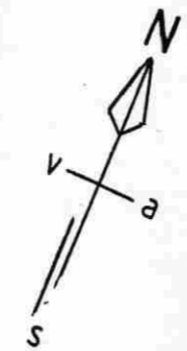

Mkv 1:500	Geymsla í landi, Þórisstaða Grimsness og Grafningshreppi	TEIKNIVANGUR
Dags sept.'08	Arnessýslu. Lóð nr. 64 við Mosaríma stað 10,000 m ²	<i>Ólly Guðmundsson</i> 270733-2558
Nr Gey 116-01-01	Eigandi: Jón S.R. Pálmason kt 301244-2079	<i>Þorsteinn Magnússon</i> 201032-4829
	Afstöðumynd	Adalmynd