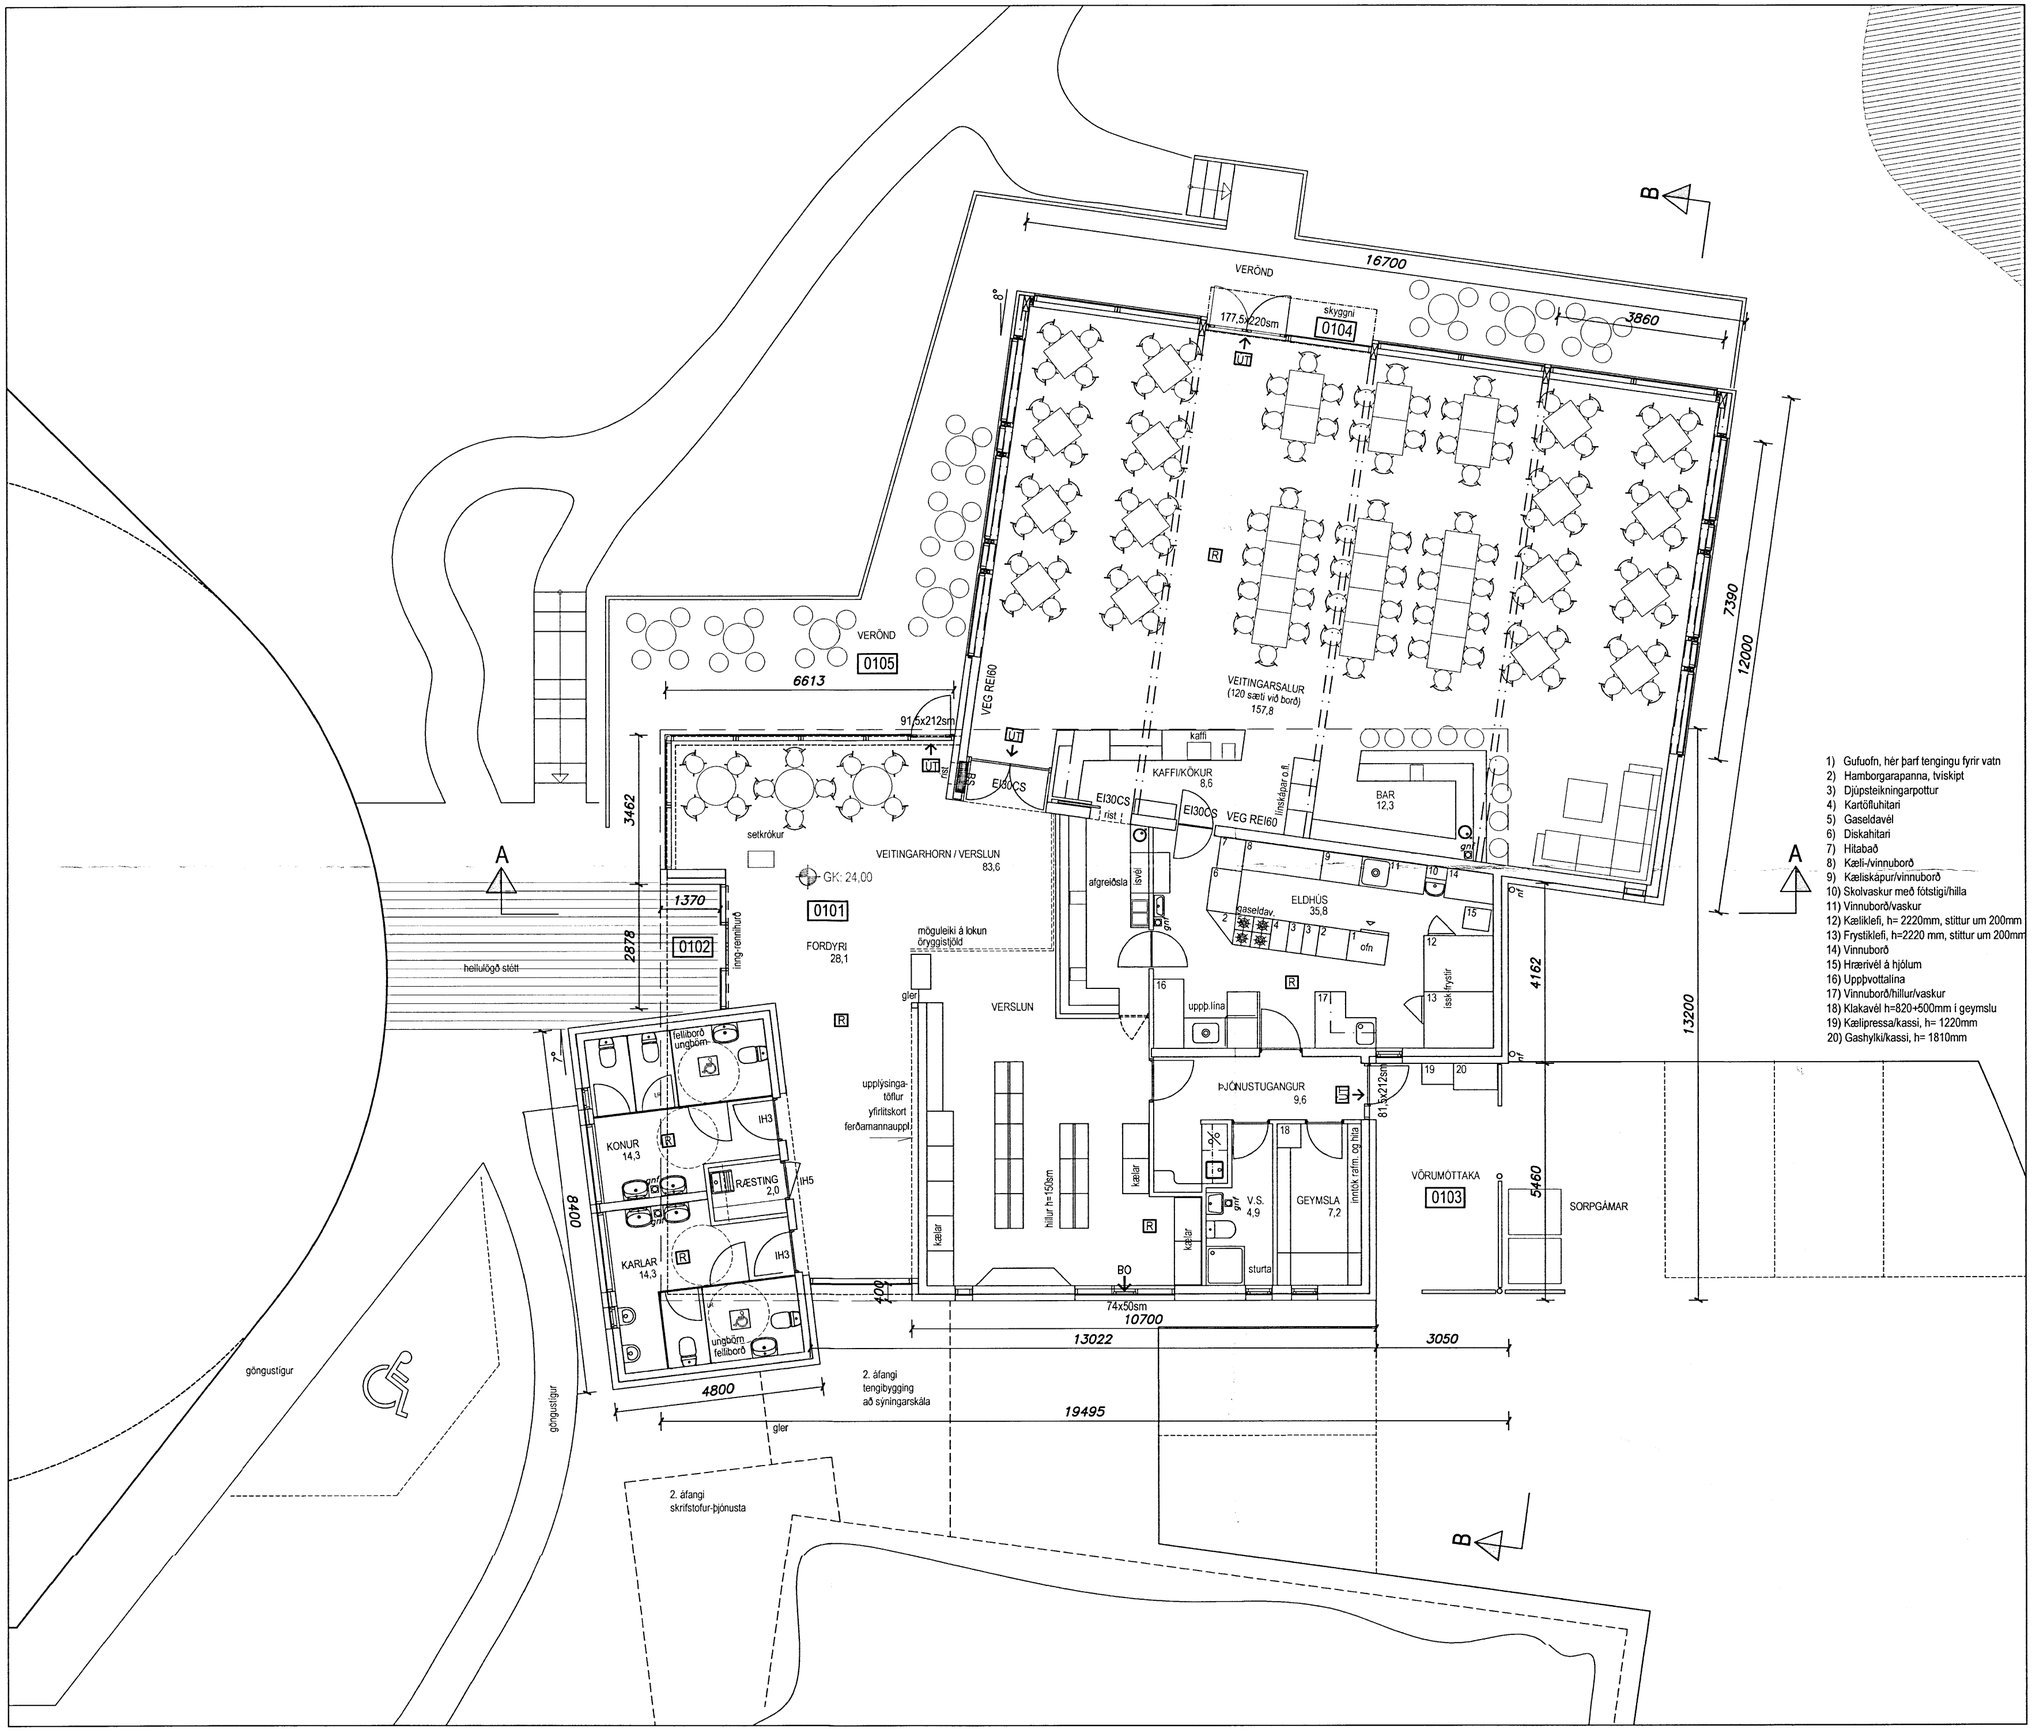

1) Gufuofn, hér þarf tengingu fyrir vatn
2) Hamborgarapanna, tvískipt
3) Djúpsteikningarpottur
4) Kartöfluhitari
5) Gaseldavél
6) Diskahitari
7) Hitabað
8) Kæli-/vinnuborð
9) Kæliskápur/vinnuborð
10) Skolvaskur með fótstigi/hilla
11) Vinnuborð/vaskur
12) Kæliklefi, h= 2220mm, stittur um 200mm
13) Frystiklefi, h=2220 mm, stittur um 200mm
14) Vinnuborð
15) Hrærivél á hjólum
16) Upppþvottalína
17) Vinnuborð/hillur/vaskur
18) Klakavél h=820+500mm í geymslu
19) Kælipressa/kassi, h= 1220mm
20) Gashylki/kassi, h= 1810mm

Breytingar samþ. 02.02.2005

ÞJÓNUSTUMIÐSTÖÐ ÞRASTARLUNDI

STAÐGREINITALA: 00095001

STÆRÐIR:

FLATARMÁL SAMTALS	421,2 m²
RÚMMÁL:	1.580,4 m³
MATSHLUTI 4	

STARFSMANNAAÐSTAÐA VERÐUR Í SÉR HÚSI SEM STAÐSETT VERÐUR NÆRRI ÞJÓNUSTUINNGANGI.

NR	BREYTINGAR	DAGS
c	Stækkun á verslun	20. 01. '05
b	Innrétting í eldhúsi og sal	03. 02. '04
a	Innrétting í eldhúsi og sal, útihurð feld út	28. 01. '04

TAP ehf
EYRAVEGI 55
800 SELFOSSI
VERKTAKI

UMFI
VERKKAUPI

ARKITEKTAR F.A.Í.

TEIKNISTOFA ERLING G. PEDERSEN
GRENSÁSVEGUR 3
105 REYKJAVÍK
520 9950 / 898 8014
egp@rts.is
kt. 230856-6059

TEIKNISTOFAN HÖNN
AUSTURVEGI 44
800 SELFOSS
482 2577 / 896 2577
honn@isholf.is
kt. 311249-2749

VERKÞÁTTUR

GRUNNMYND

MÆLIKVARÐI			
1:100			
HANNAÐ	TEIKNAÐ	YFIRFARIÐ	SAMÞ.
EGP HBS	EGP HBS		

DAGS. 10.11.2003

A - 19 - 02 c