
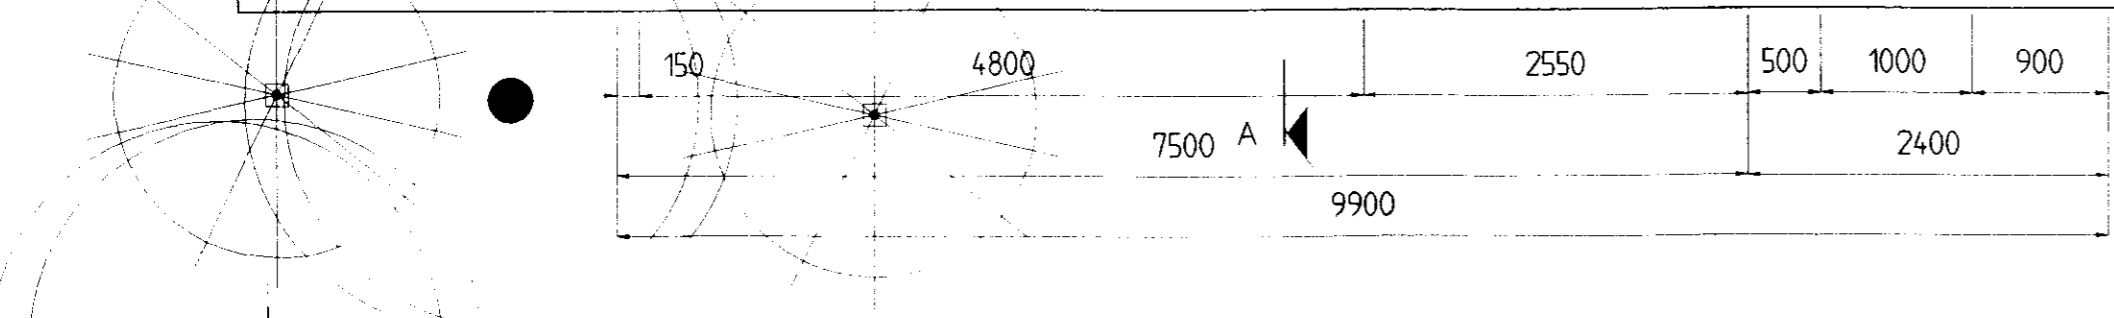
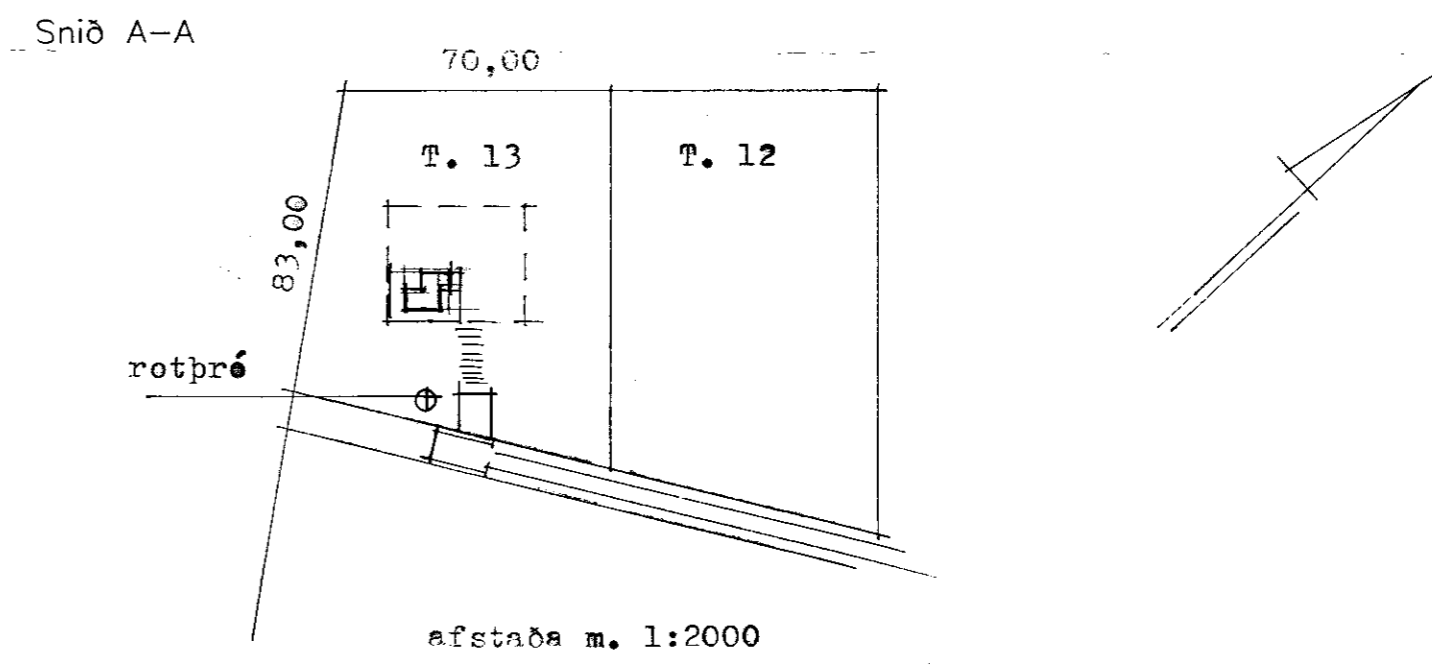
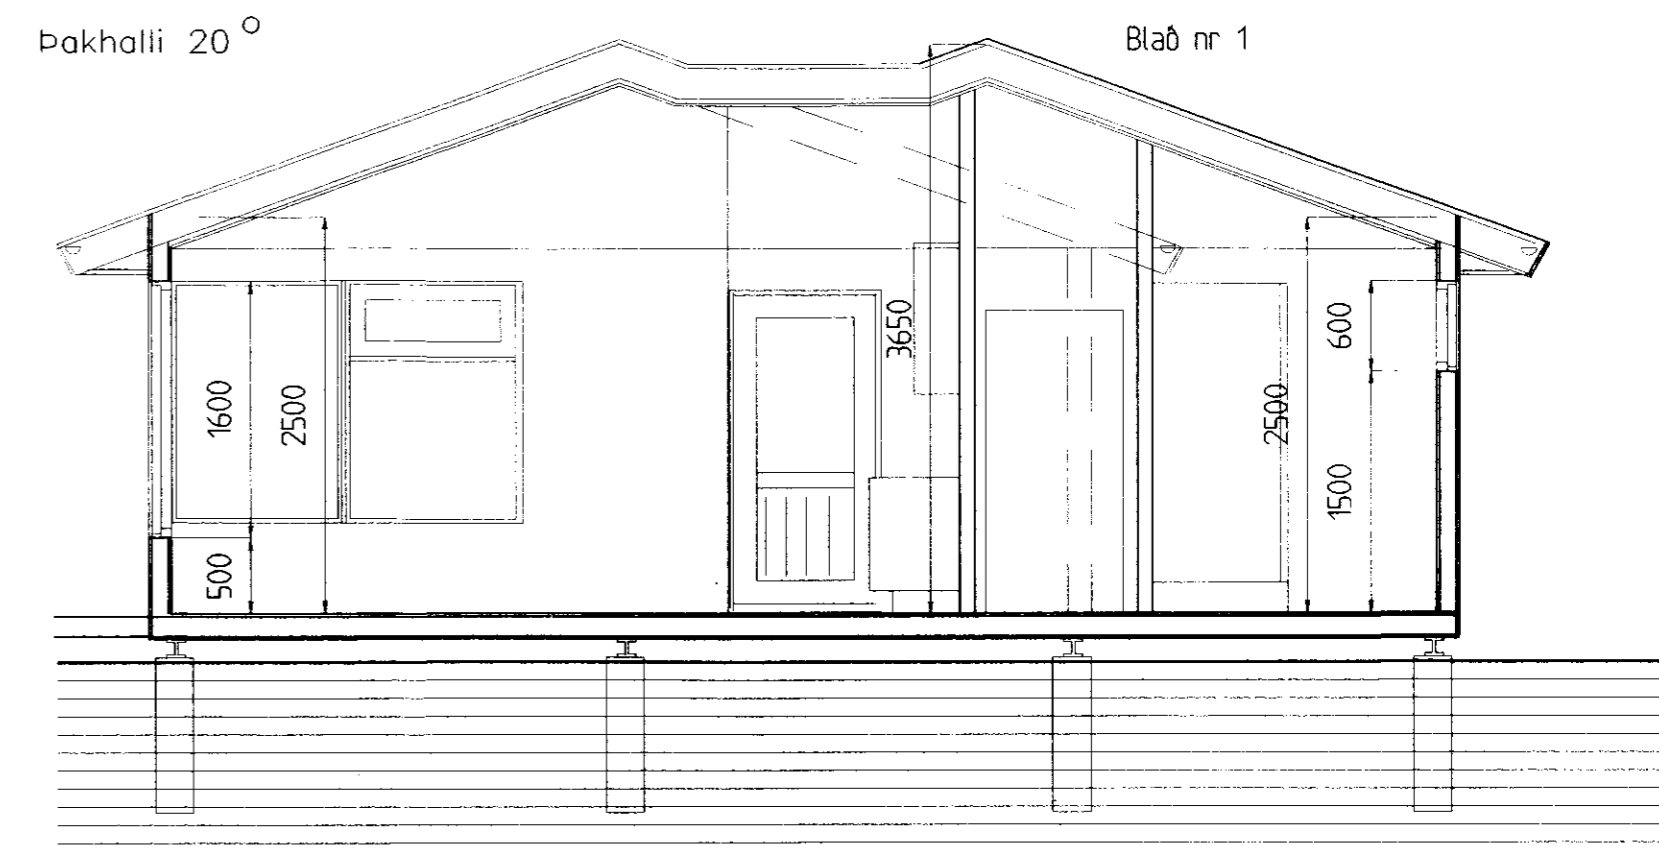


SUMARHÚS Í NESJASKÖGI Í GRAFNINGI LÓÐ NR T13 M. 1:50

Samp. 9/2 1998  
 Hinn Leikninn

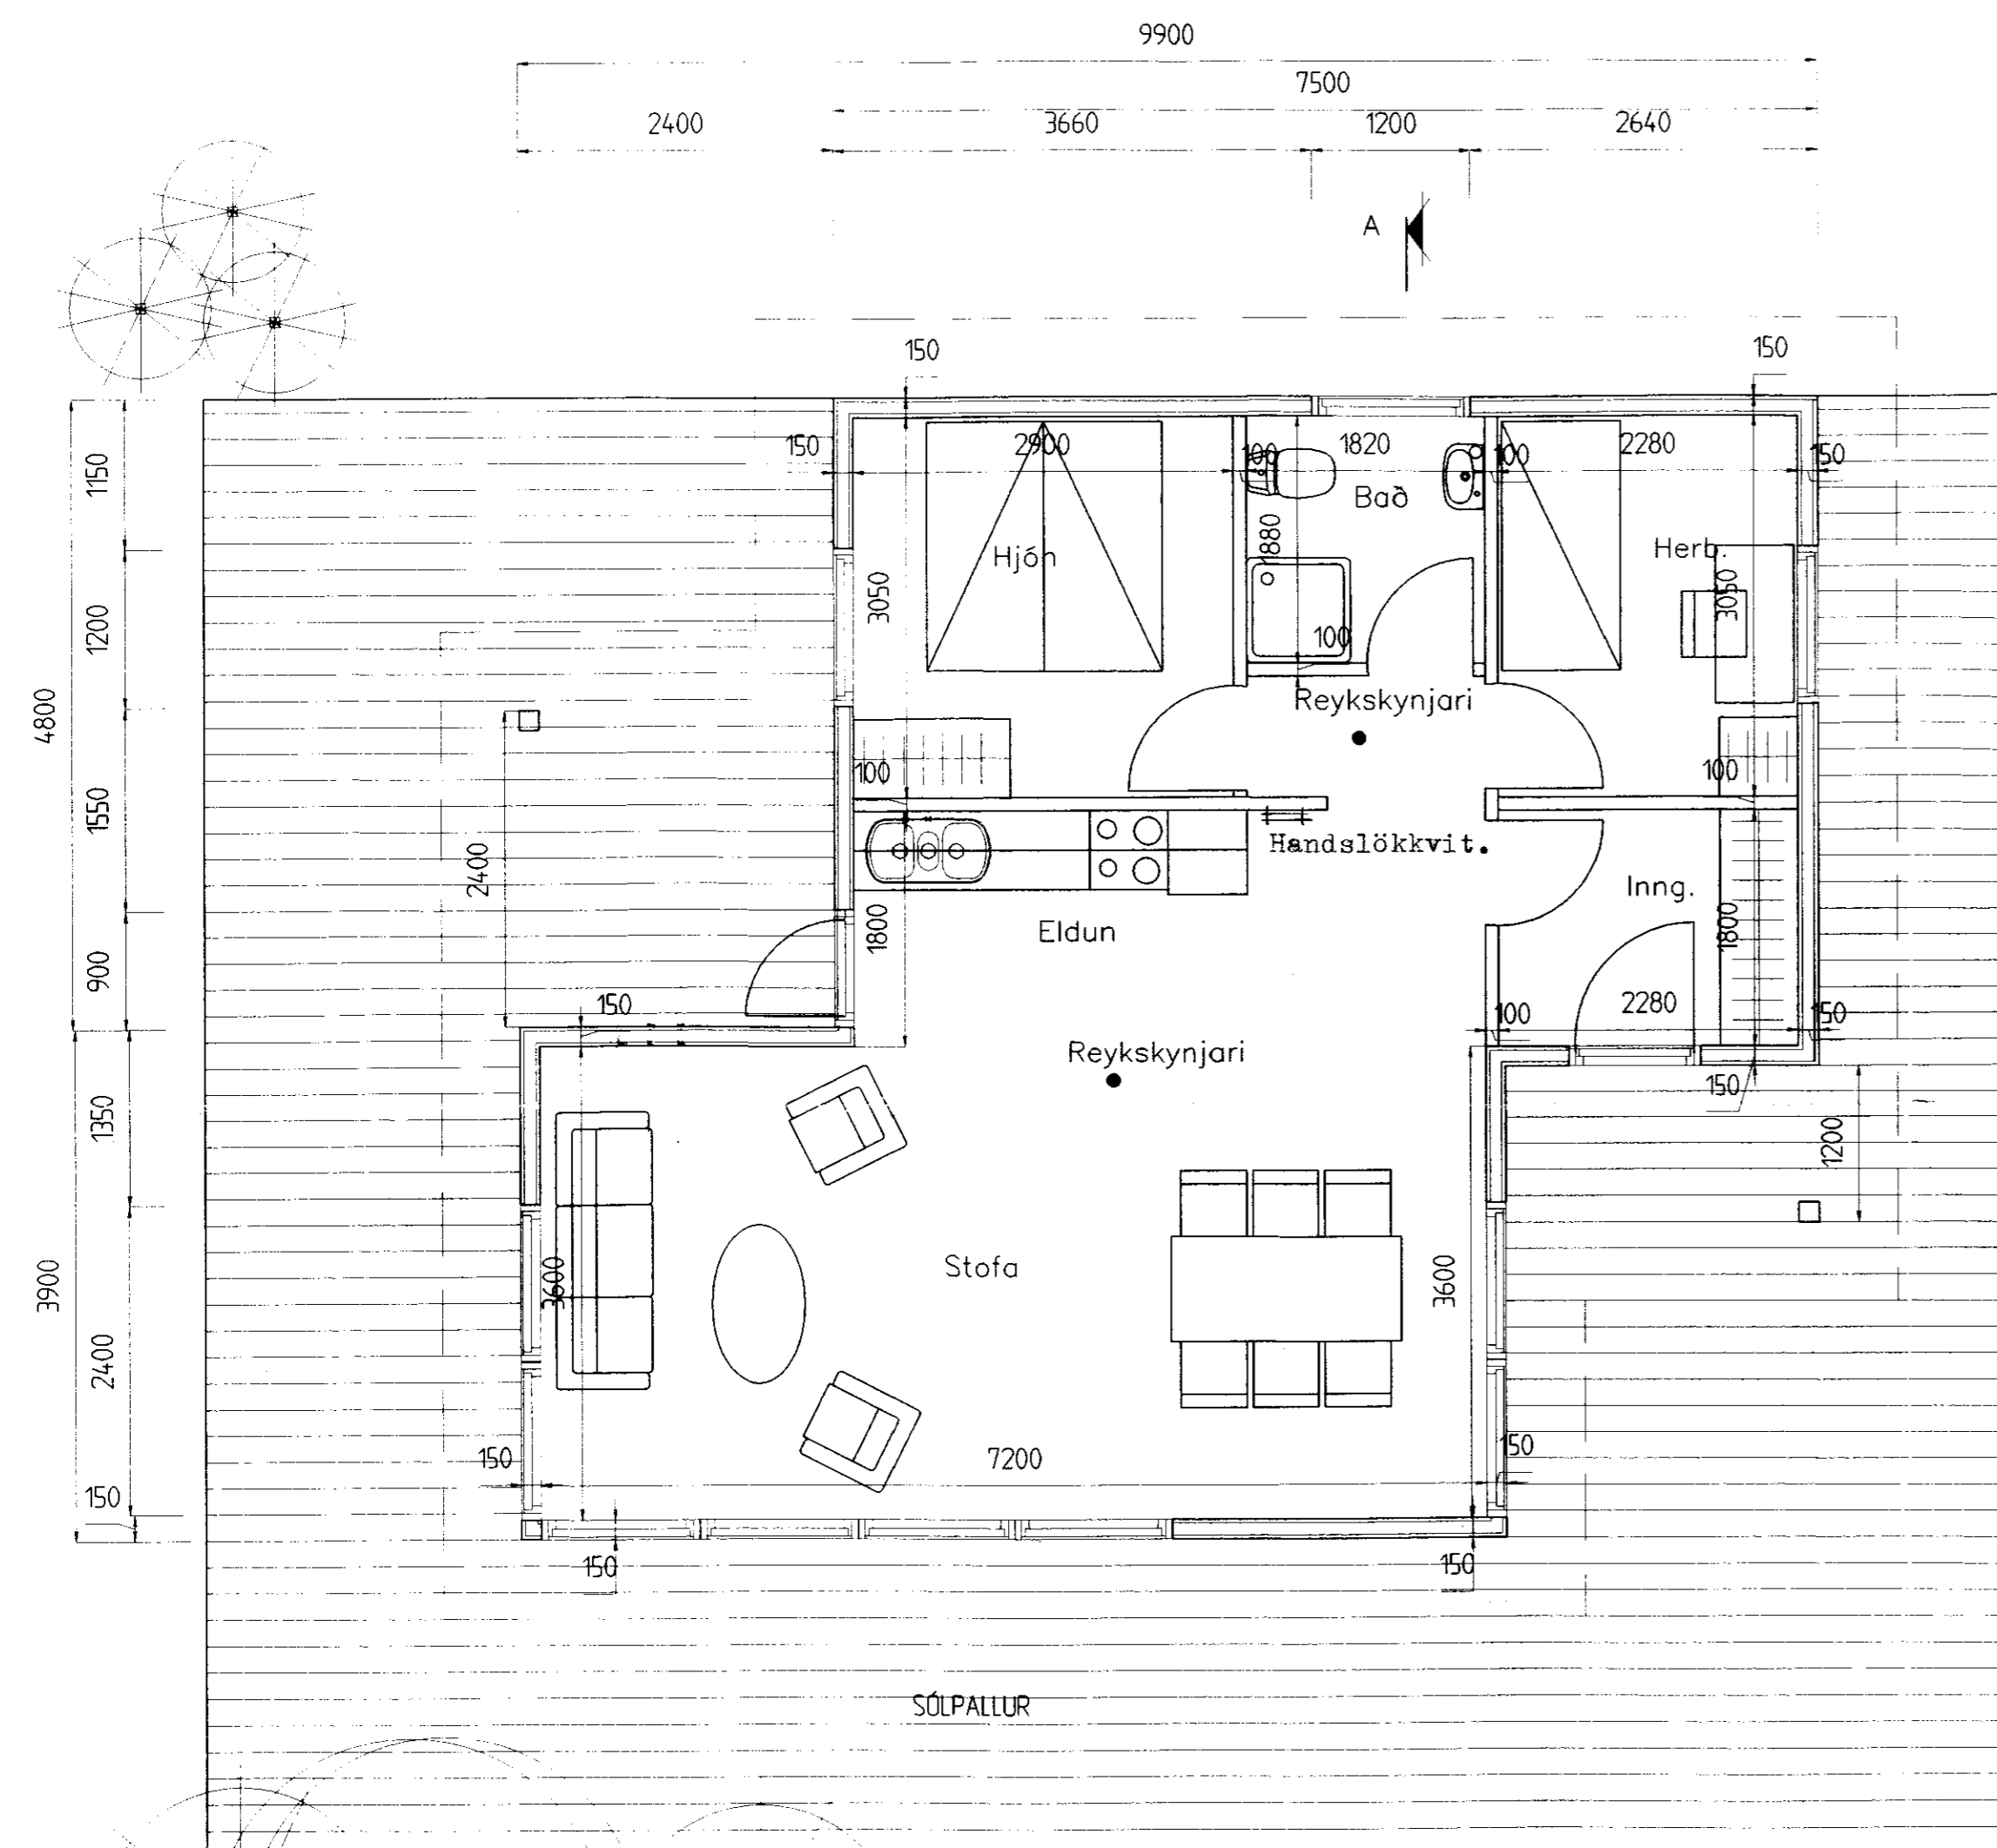

Skráningartafa: Sumarhús í Nesjaskögi		Skrásetjari: Kjartan Ó Sigurðsson															
Landnúmer: 0		Kennitala: 121066-5909															
Matshlutanúmer: 01		Dags.: 06.02.1998															
Uppskipting og lýsing	D2	D3	D4	Stærðir	D5	D5M	D6	D7	D8	D9	D10a	D10b	D11	D12	D16	Rekental	D17
D0 Lokun	D1 Rými hæðiróð	D2 Notkun texti	D3 Höfuð- flokkun	D4 Eigri- hald	D5 Eignar- m <sup>2</sup>	D5M Máttur m <sup>2</sup>	D6 Slagar m <sup>2</sup>	D7 Op m <sup>2</sup>	D8 Andrúður m <sup>2</sup>	D9 Brúðrúður st < 1,8	D10a Salaflokkur mín	D10b Salaflokkur max	D11 Brúðrúður nummál m <sup>2</sup>	D12 Nettóflokur m <sup>2</sup>	D16 Birtu- faktórir m <sup>2</sup>	Rekental skiptakennital	D17 Skipta- rúmmál m <sup>2</sup>
						66,0	0,0	0,0	0,0	66,0	0,0		197,1	59,2	66,0		165,0
													13,2				
						66,0	0,0	0,0	0,0	66,0	0,0		183,9	59,2	66,0		165,0
A	01	1. hæð Leikskóli	N	0101	66,0	66,0	0,0	0,0	66,0	66,0	0,0	2,50	3,65	183,9	59,2	66,0	165,0
	02	2. hæð															
	03	Þak															

Byggingarlýsing :  
 Sumarhúsið byggist úr timbri á teltar undirstöður,  
 og byggingarfulltrúi hæðarafseti og staðsetji sumarhúsið  
 á lóðina sem er merkt T13.

**TEIKNISTOFAN** Suðurlandsbraut 48 Sími 5887344 Fax 5887343  
 VERKHEITI: Sumarhús í Nesjaskögi  
 MÁL: 1:50 BLAD: 1  
 DAGS: 06 Febrúar 1998  
 BREYTT:  
 SIGURDUR KJARTANSSON kt. 090246-2839