



Umriktun vegna stækkunar

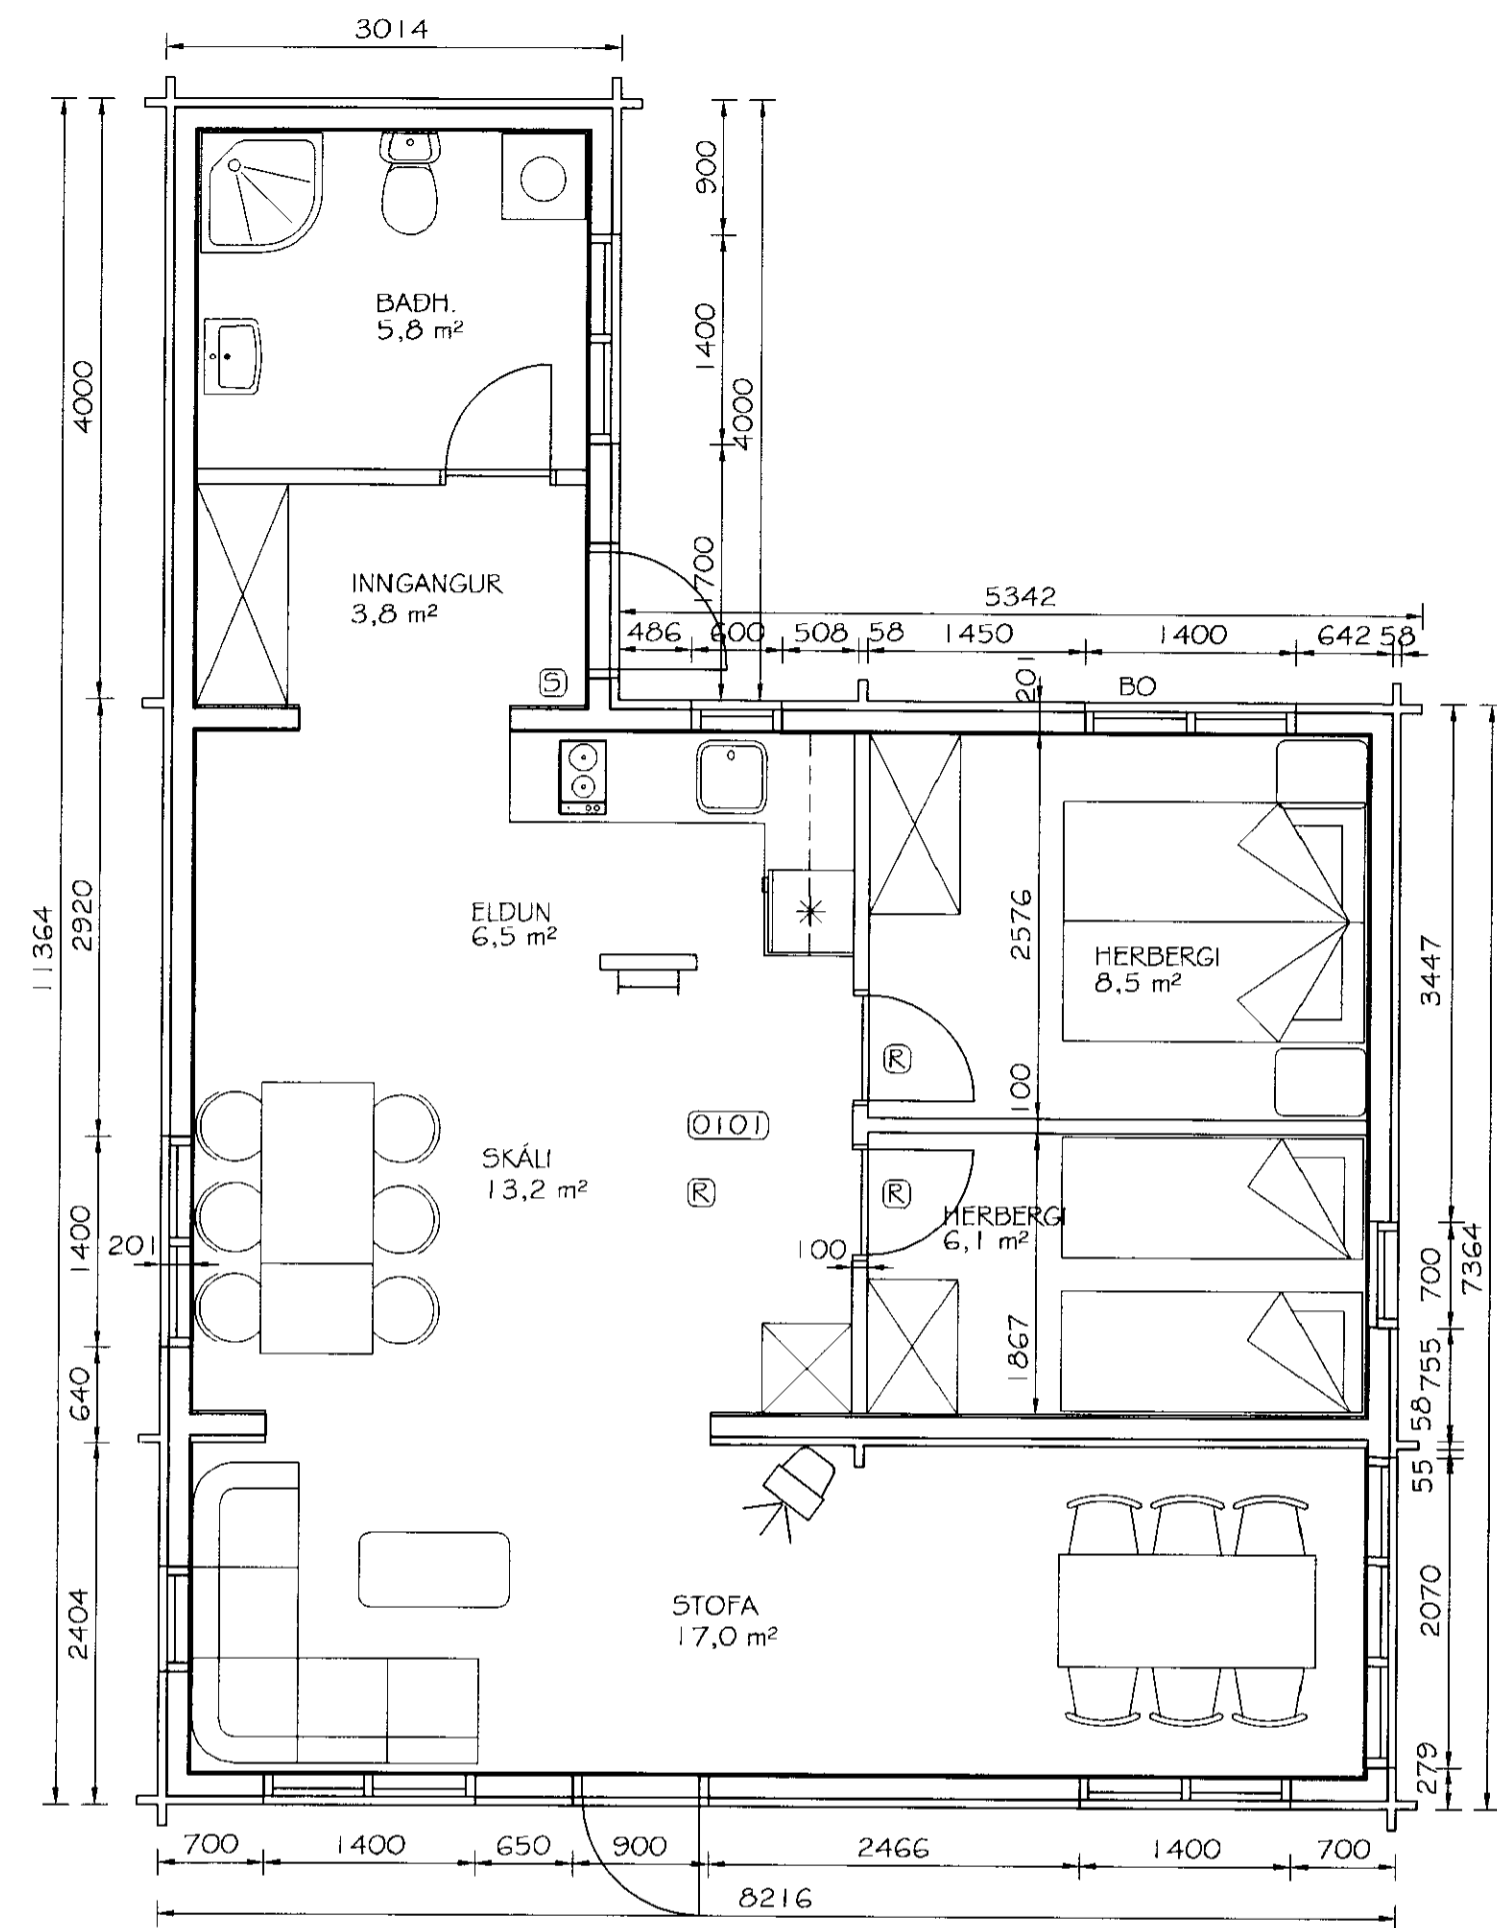

GRUNNMYND  
MKV. 1:50

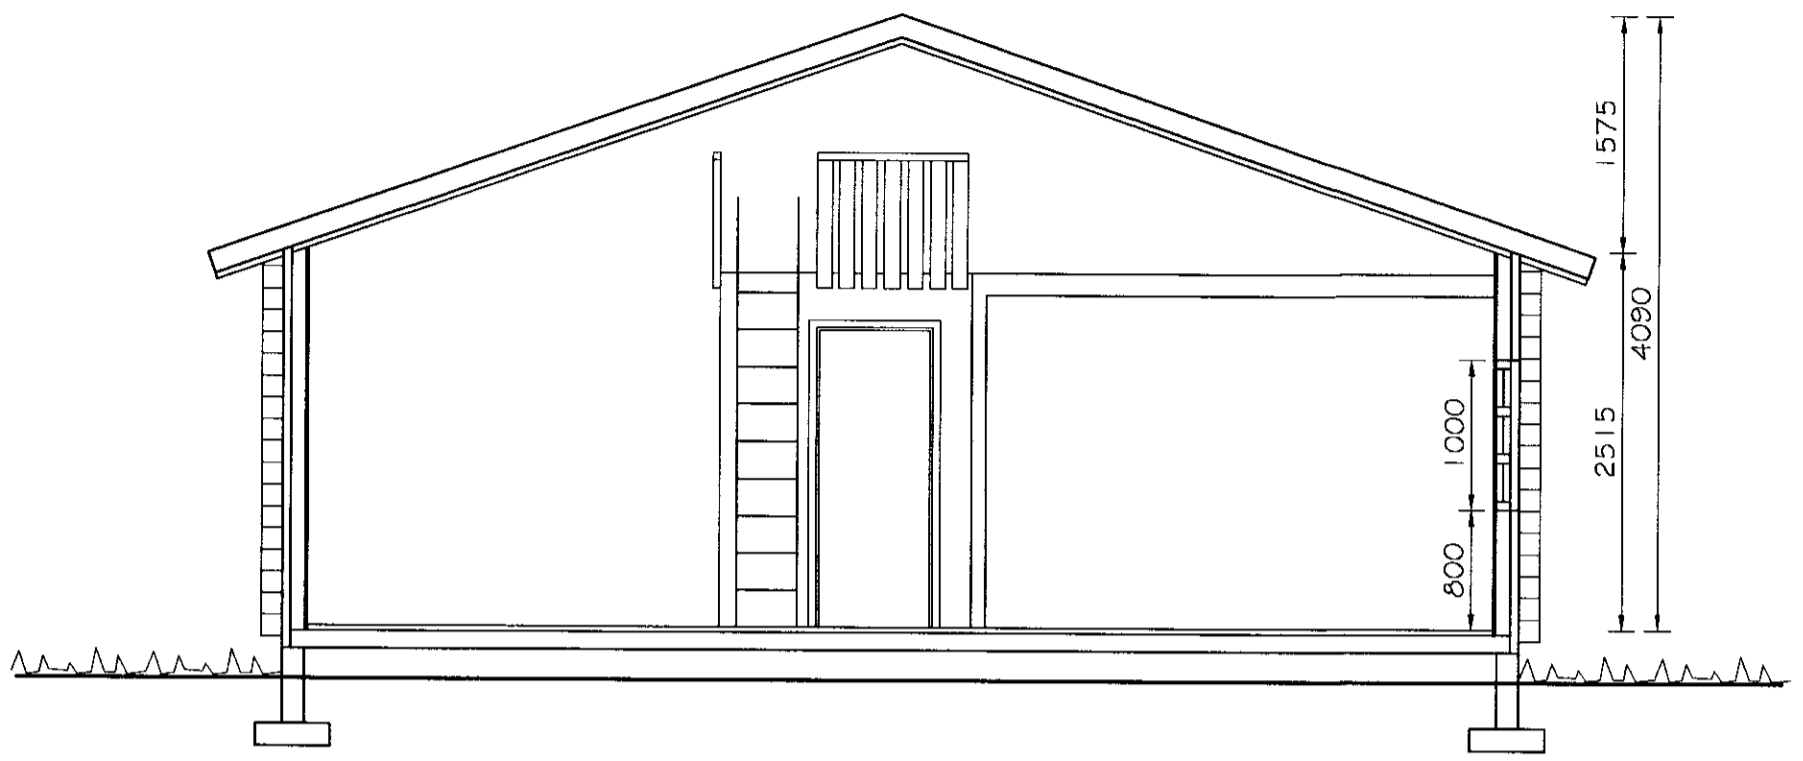

SNID  
MKV. 1:50



SUÐ-AUSTLÆG HLIÐ

Br. nr.	Dags.	Af.	Breyting
(A)	24.03.03	ÞF	HÚS STÆKKAD
(B)			
(C)			
(D)			

**TEIKNISTOFAN**  
**TORGÍÐ**  
RÁÐGJÖF - HÖNNUN - EFTIRLIT

ARMÚLI 36, 108 REYKJAVÍK, SÍMI 568-8866, FAX 568-8878  
Þorsteinn Friðþjófsson, byggingateknifræðingur Kt. 211055-5299  
Magnús Þ. Guðmundsson, innanhússarkítill. Kt. 240654-5559

**FRÍSTUNDAHÚS**  
**LÓÐ NR. 15 Í LANDI NESJA**  
**GRAFNINGI, ÁRNESSÝSLU**

Teikningarheiti: GRUNNMYND, SNID, ÚTLIT

Dags. 01.06.2001. Kvarði 1:50  
Hannað ÞF Teiknað ÞF Samp. *[Signature]*  
Verknr. 01-211 Teikn.nr. 102 Breyt.nr. A