


NORÐ-AUSTLÆG HLIÐ

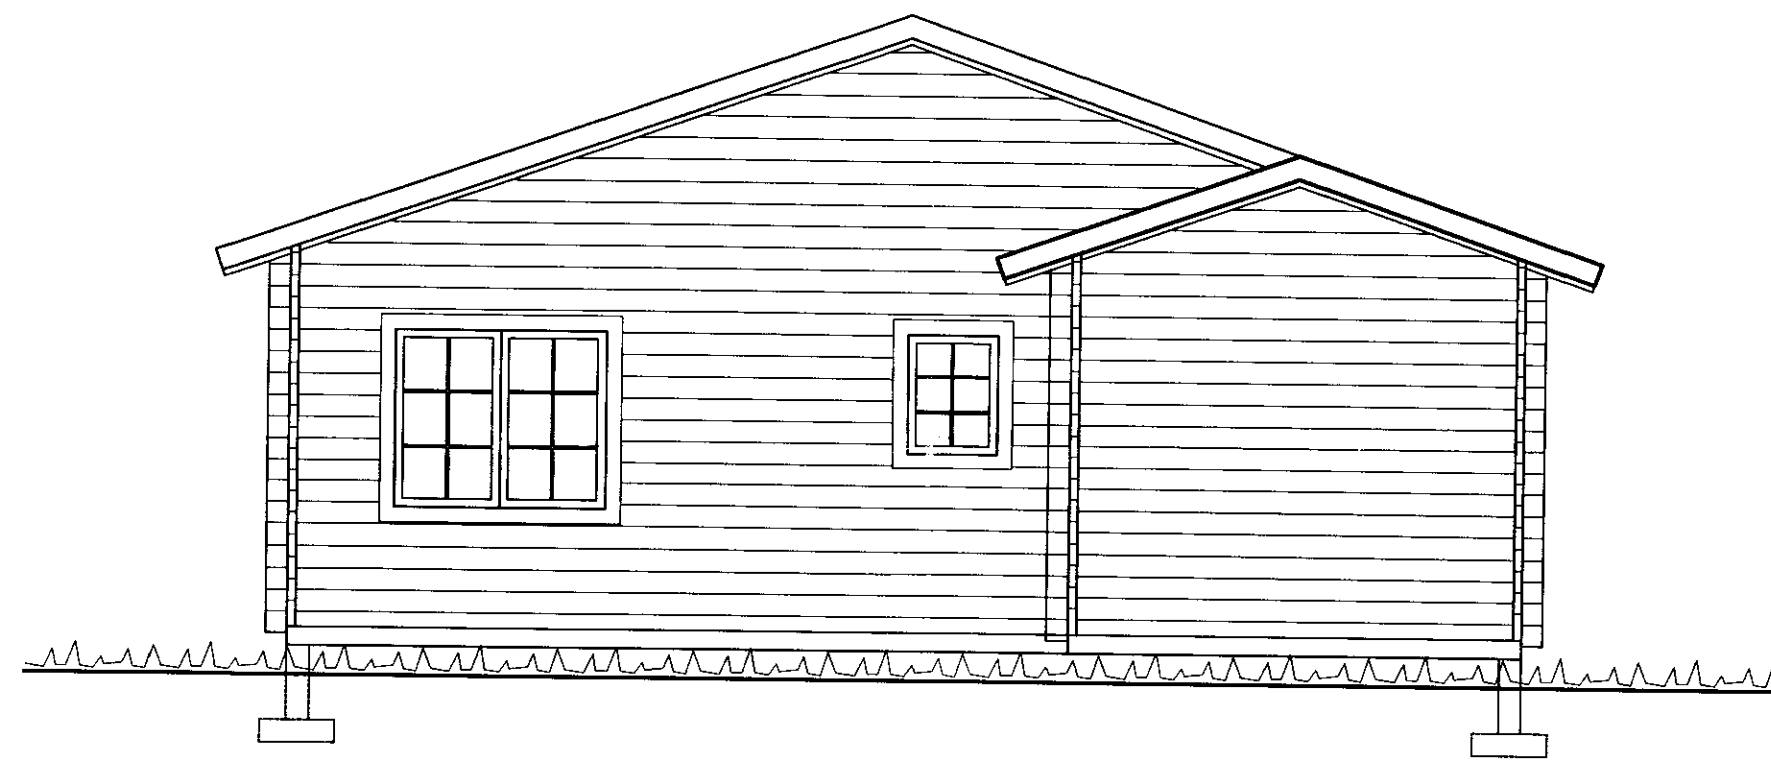

NORÐ-VESTLÆG HLIÐ



SUÐ-VESTLÆG HLIÐ

Br. nr.	Dags.	Af.	Breyting
(A)	24.03.03	PF	HÚS STEKKAD
(B)			
(C)			
(D)			

TEIKNISTOFAN
TORGID
 RÁÐGJÖF - HÖNNUN - EFTIRLIT

ARMÚLI 36, 108 REYKJAVÍK, SÍMI 568-8866, FAX 568-8878
 Þorsteinn Friðbjólfsson, Magnús Þ. Guðmundsson,
 byggingateknifræðingur, Innviðsarkitekt.
 Kt. 211055-5299 Kt. 240654-5559

FRÍSTUNDAHÚS
 LÓÐ NR. 15 Í LANDI NESJA
 GRAFNINGI, ÁRNESSÝSLU

Teikningarheiti: ÚTLIT

Dags. 01.06.2001. Kvarði 1:50
 Hannað PF Teiknað PF Samþ.
 Verknr. 01-211 Teikn.nr. 103 Breyt.nr. A