



Mkv. 1:10
K1
B05

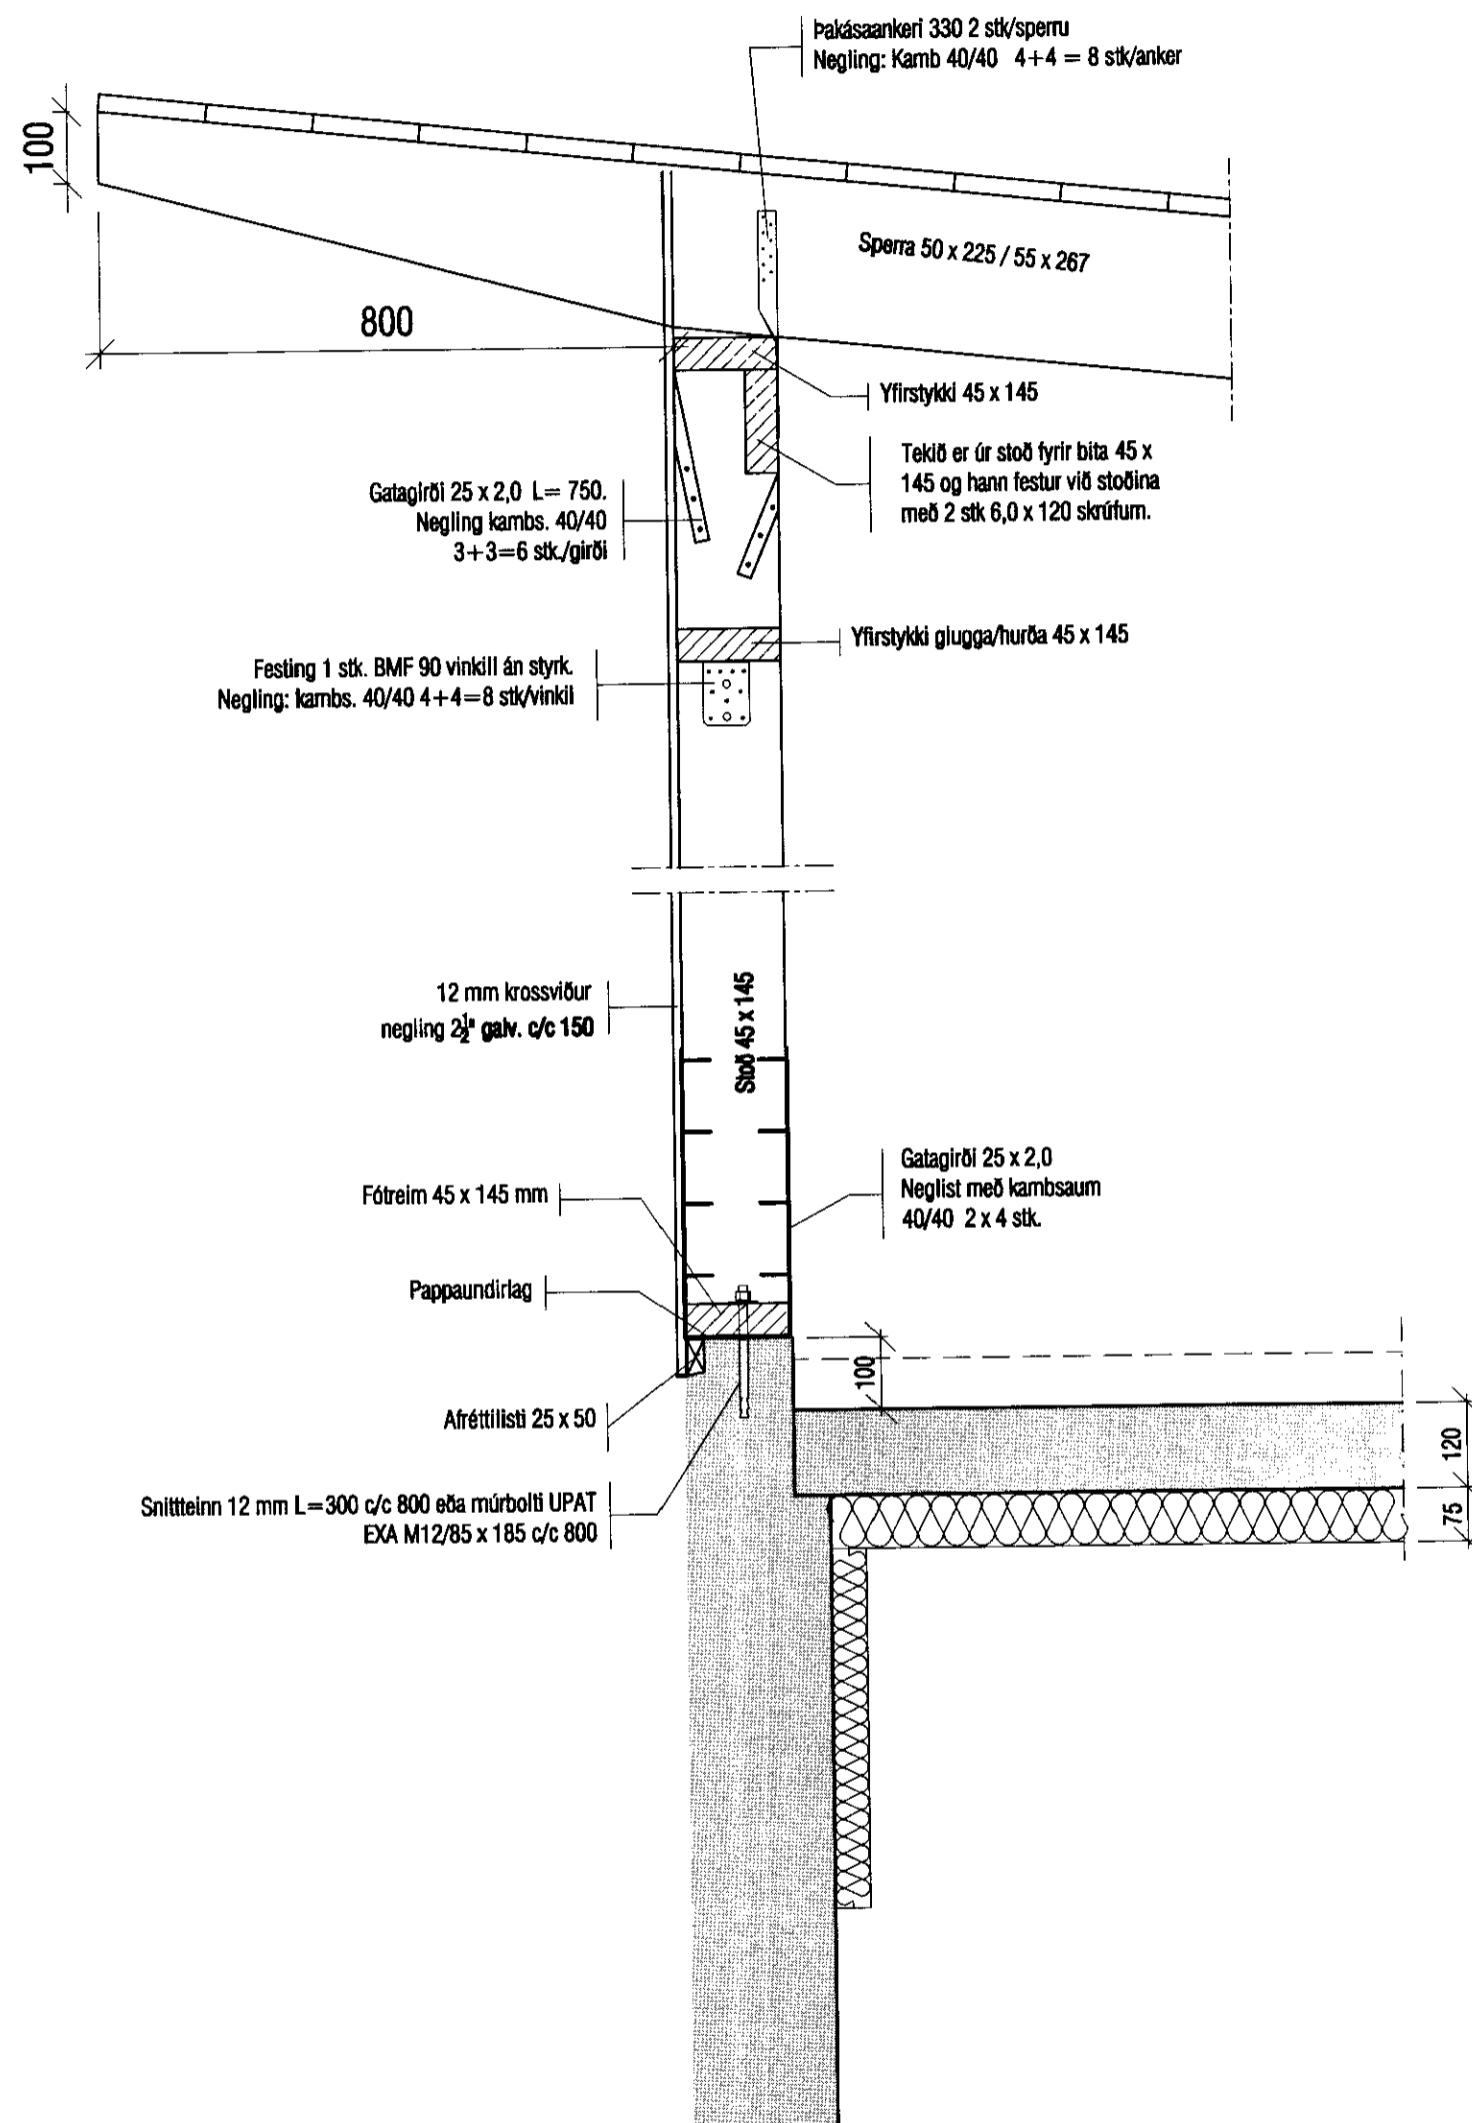

Mkv. 1:10
K2
B05

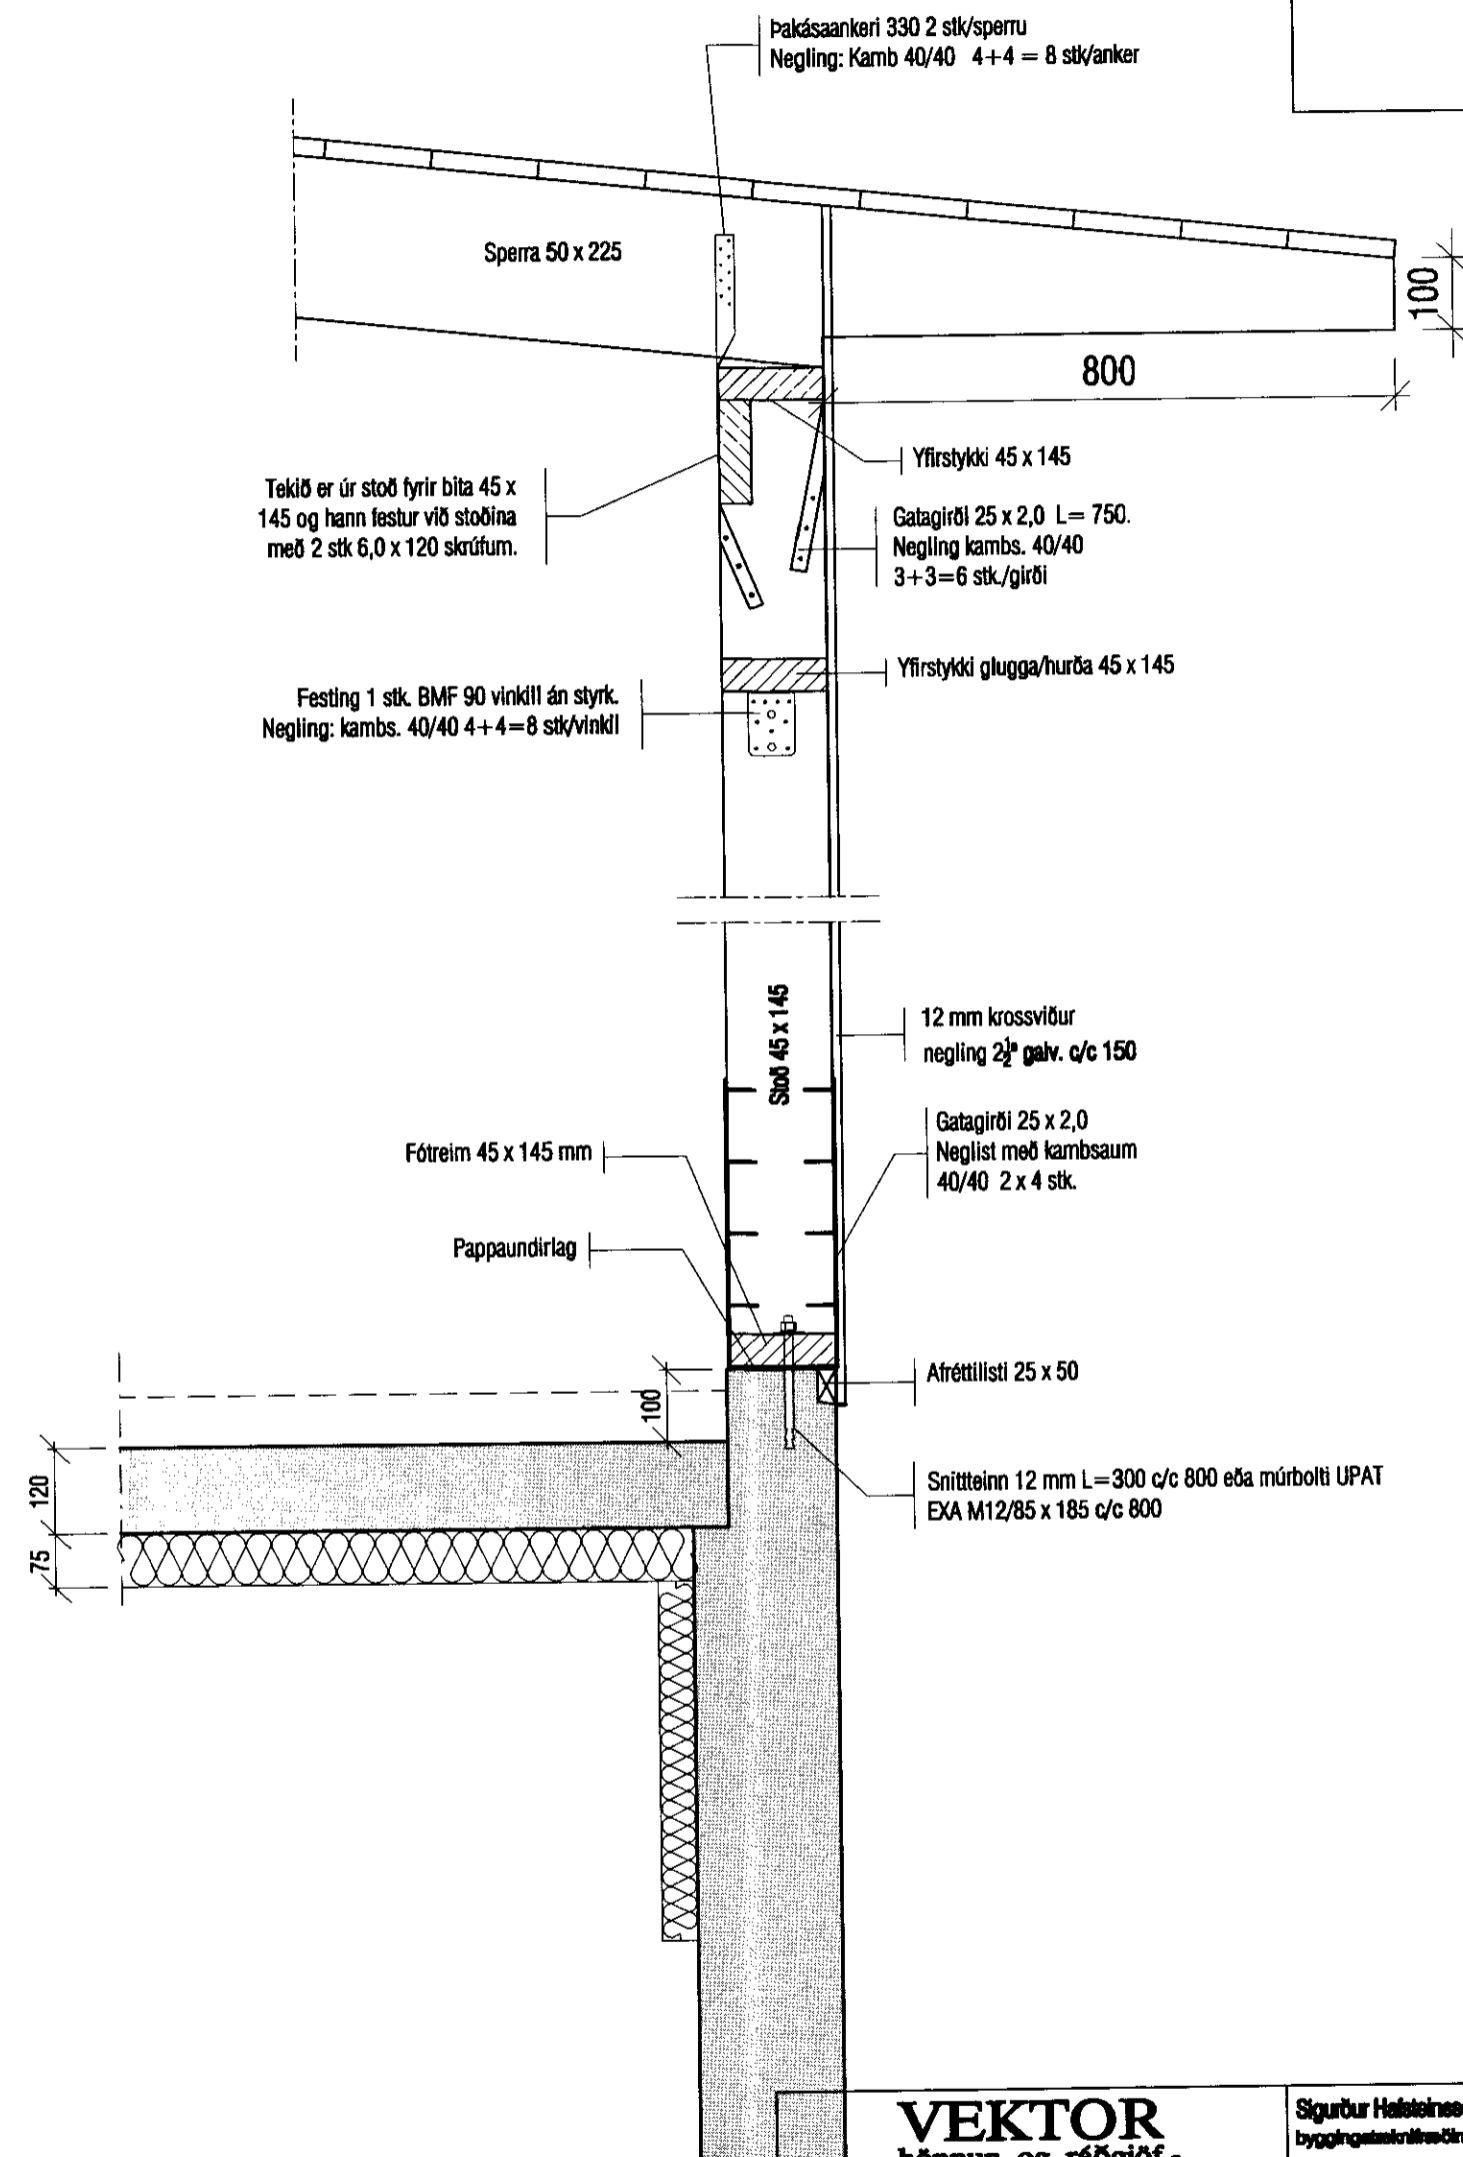

MÓTTEKIÐ
15 SEPT. 2011
Byggingafræðingur, uoþsv. Árssýslu og Flóahv.

VEKTOR - hönnun og ráðgjöf - Akrahlínd 6, 201 Kópavog.		Sigurður Halsteinnsson Byggingafræðingur N. 09089-7748 símt: 054-0800 féc: 054-0800.		TJARNARLAUT 17, GRAFNINGI	
Telkn. nr. Tíðisun & jafnirngi Samþykkt: <i>[Signature]</i>		Br. Dags.		Hænað SH Tölnað JHH	
Dagaþéttung 15.10.10		Verk nr. A-10-08-02		Málsvartí 1:10	
Töln. nr. B-06		Töln. nr. B-06		Töln. nr. B-06	