



MÓTTEKIÐ
 15 SEPT. 2011
 Guðni Þósson
 Þryggingar- og útskipti, Arnessíða en Flóar.

Mkv. 1:10
 K3
 B05

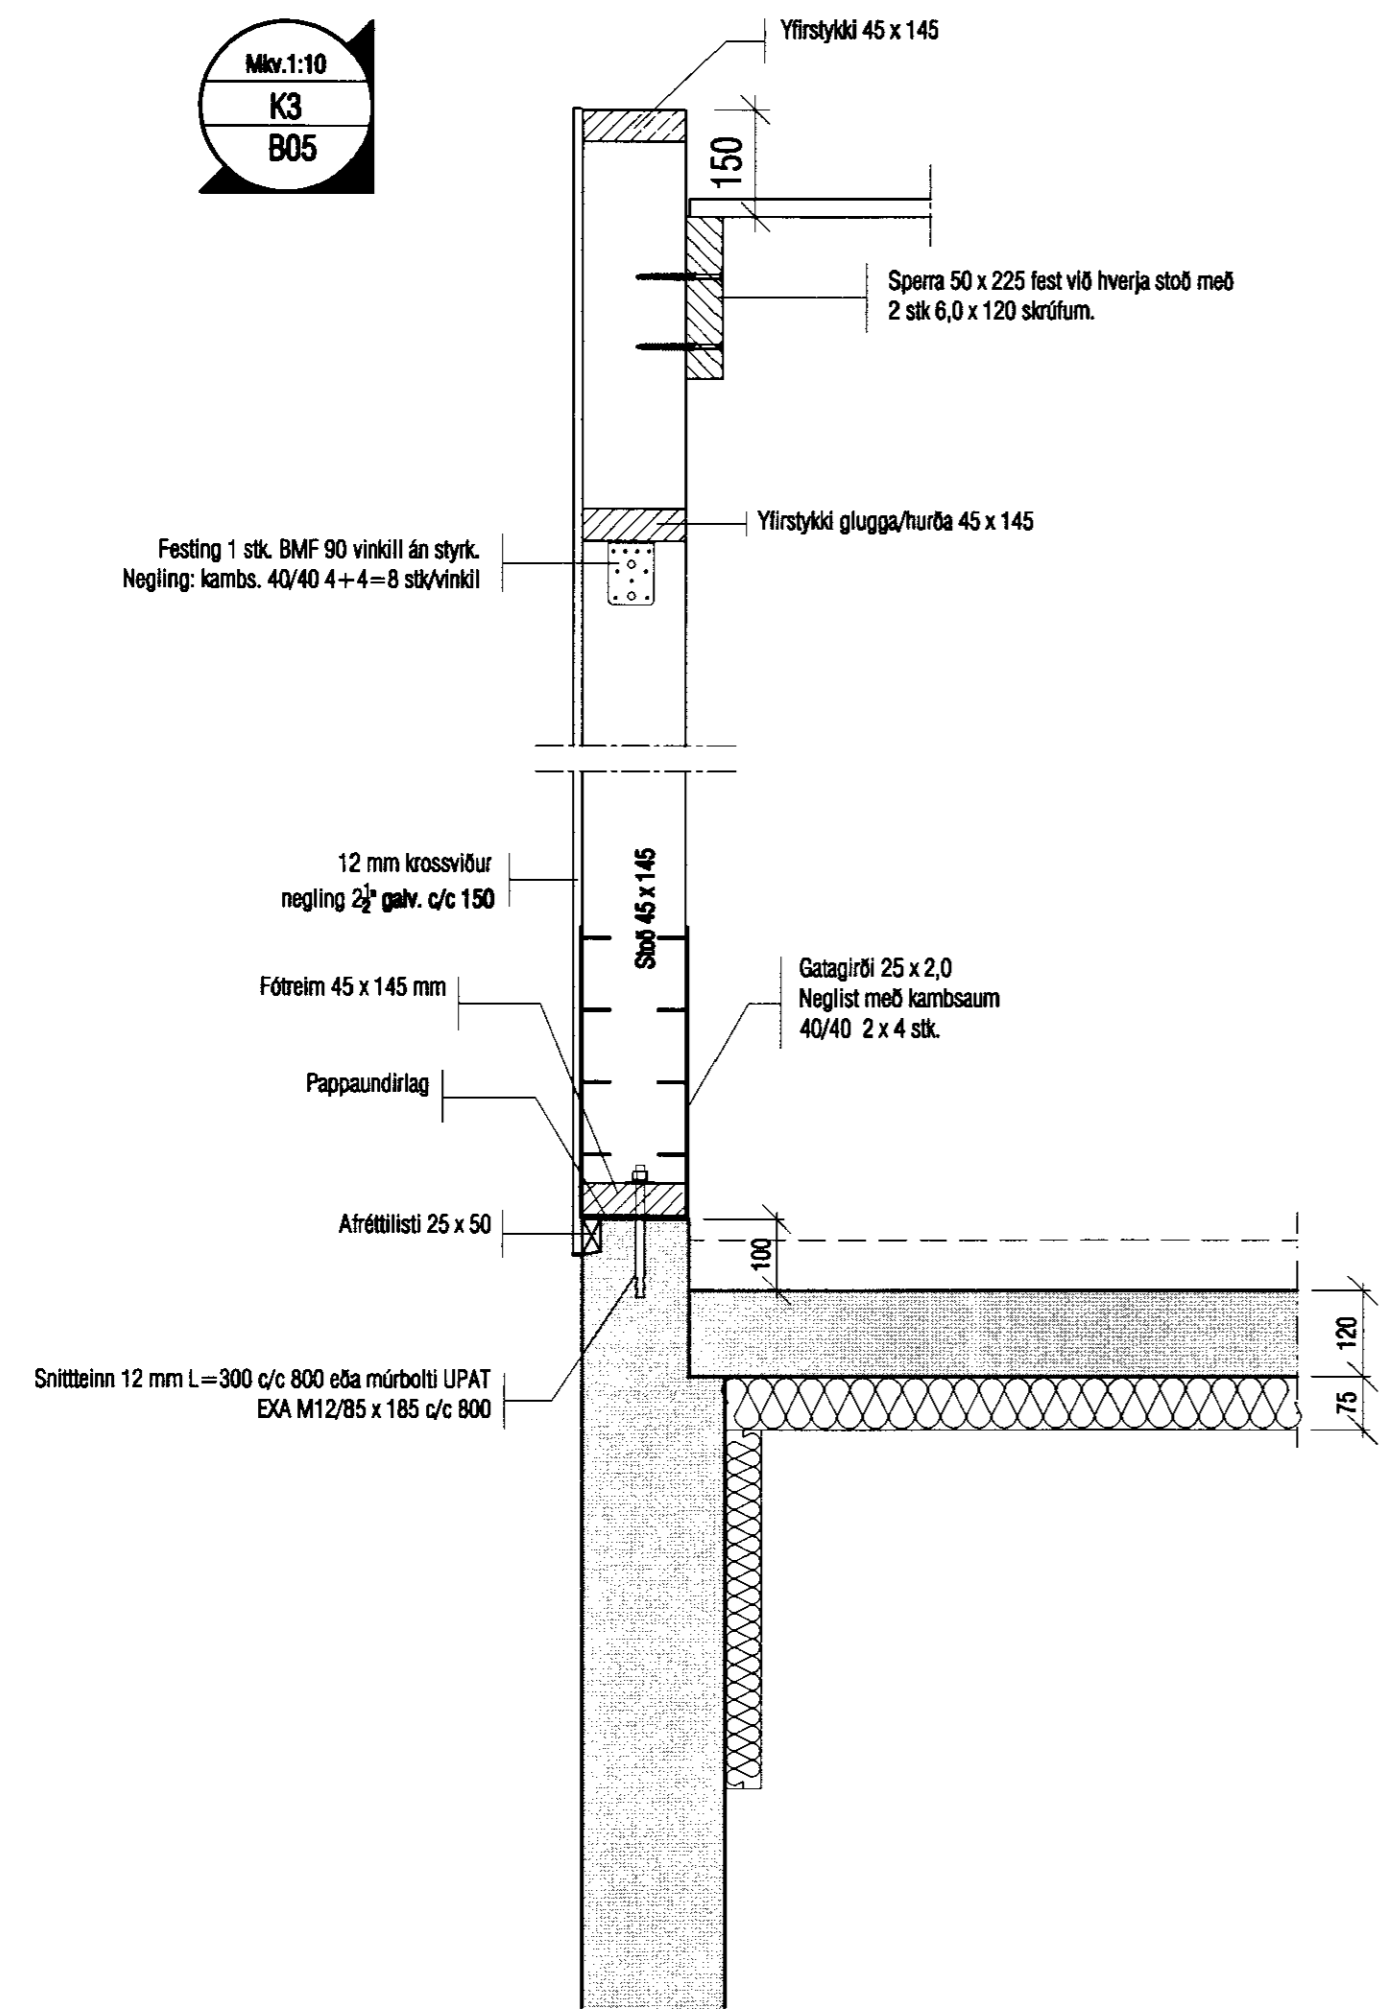

Mkv. 1:10
 K4
 B05

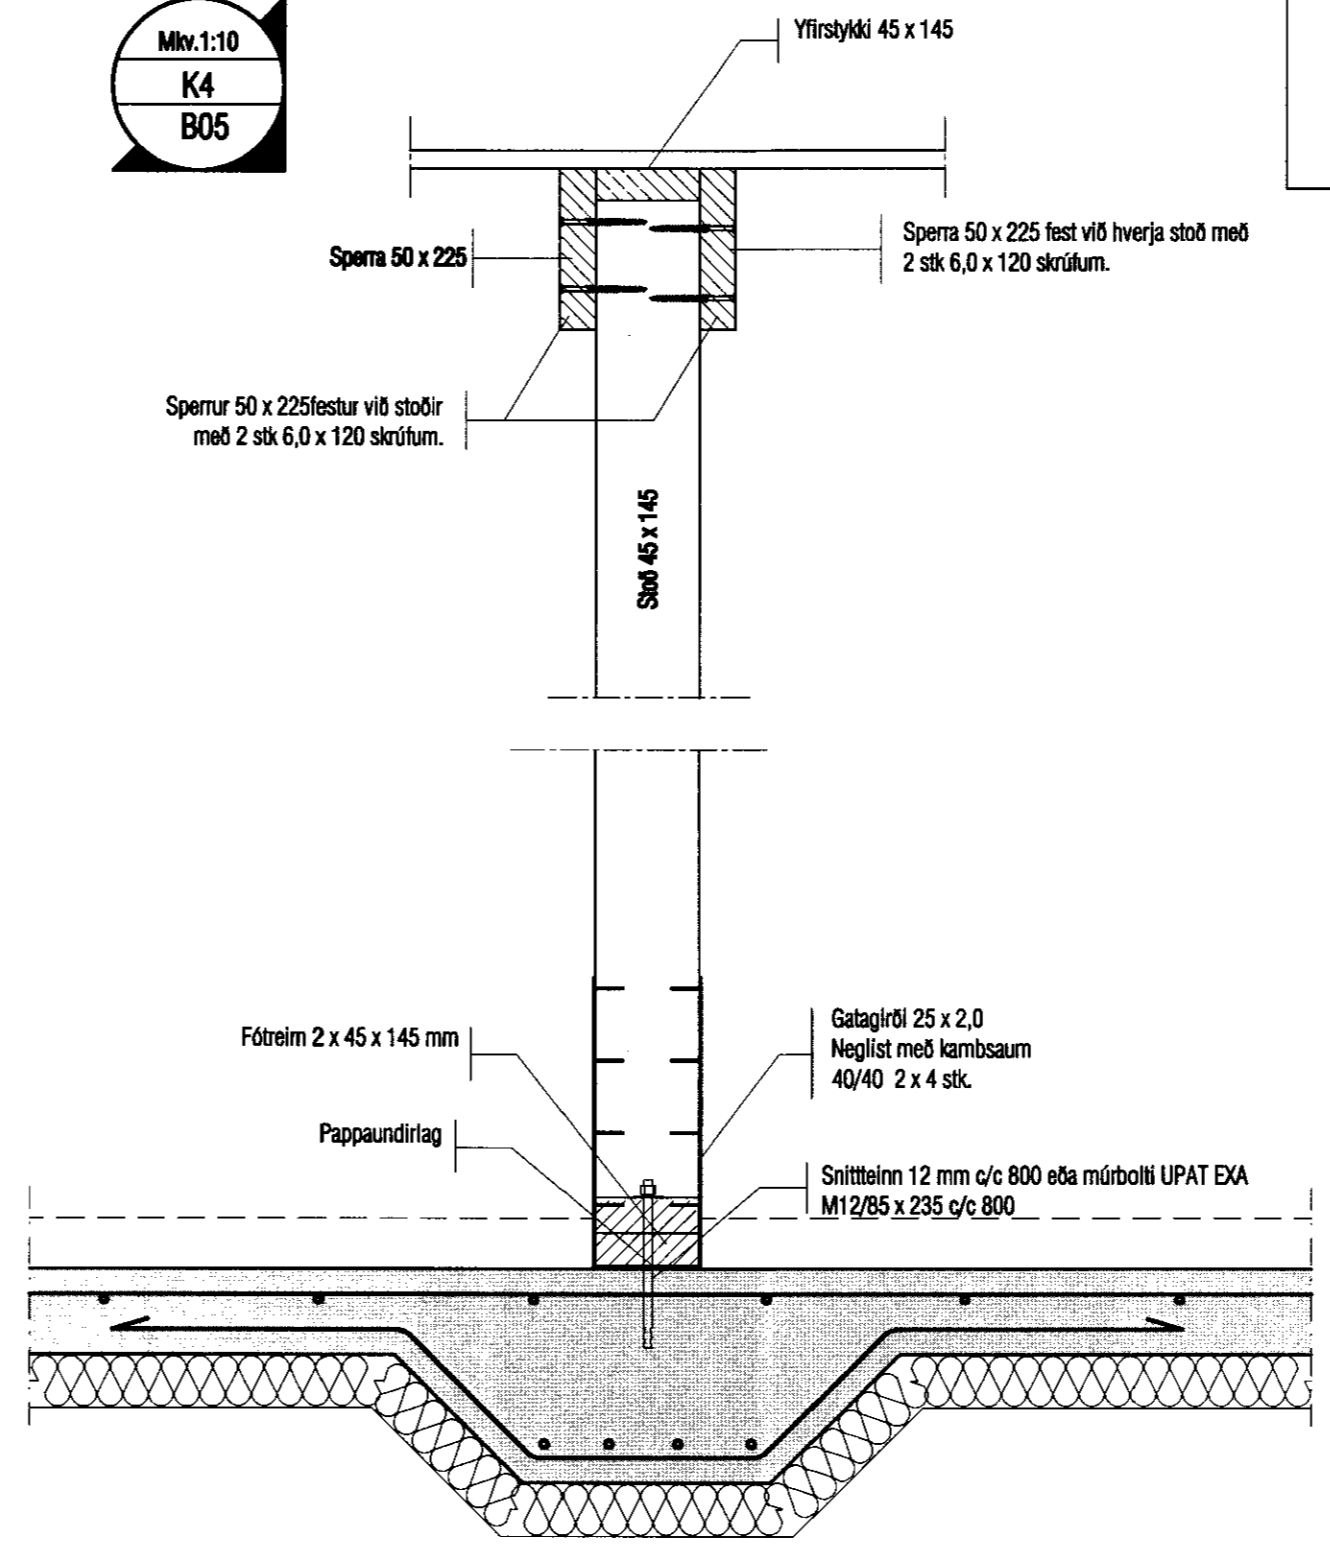

VEKTOR
 - hönnun og ráðgjöf -
 Akralind 6, 201 Kópavog.
 Sigurður Halsteinsson
 Byggingateknískráðgjafi
 K3 090809-7740
 sími: 554-0880 fax: 554-0880
 Tel. nr. Tíuþúsun 4 tekiþing
 Samþykkt *Sit*
 Br. Dags.

TJARNARLAUT 17, GRAFNINGI
 Veggjagrindur
 Deili
 Hannes SH | Takkinn JHH
 Dagssetning 10.10.10 | Verk nr. A-10-08-02 | Málkostur 1:10 | Takk. nr. B-07