



Mkv.1:10
K5
B05

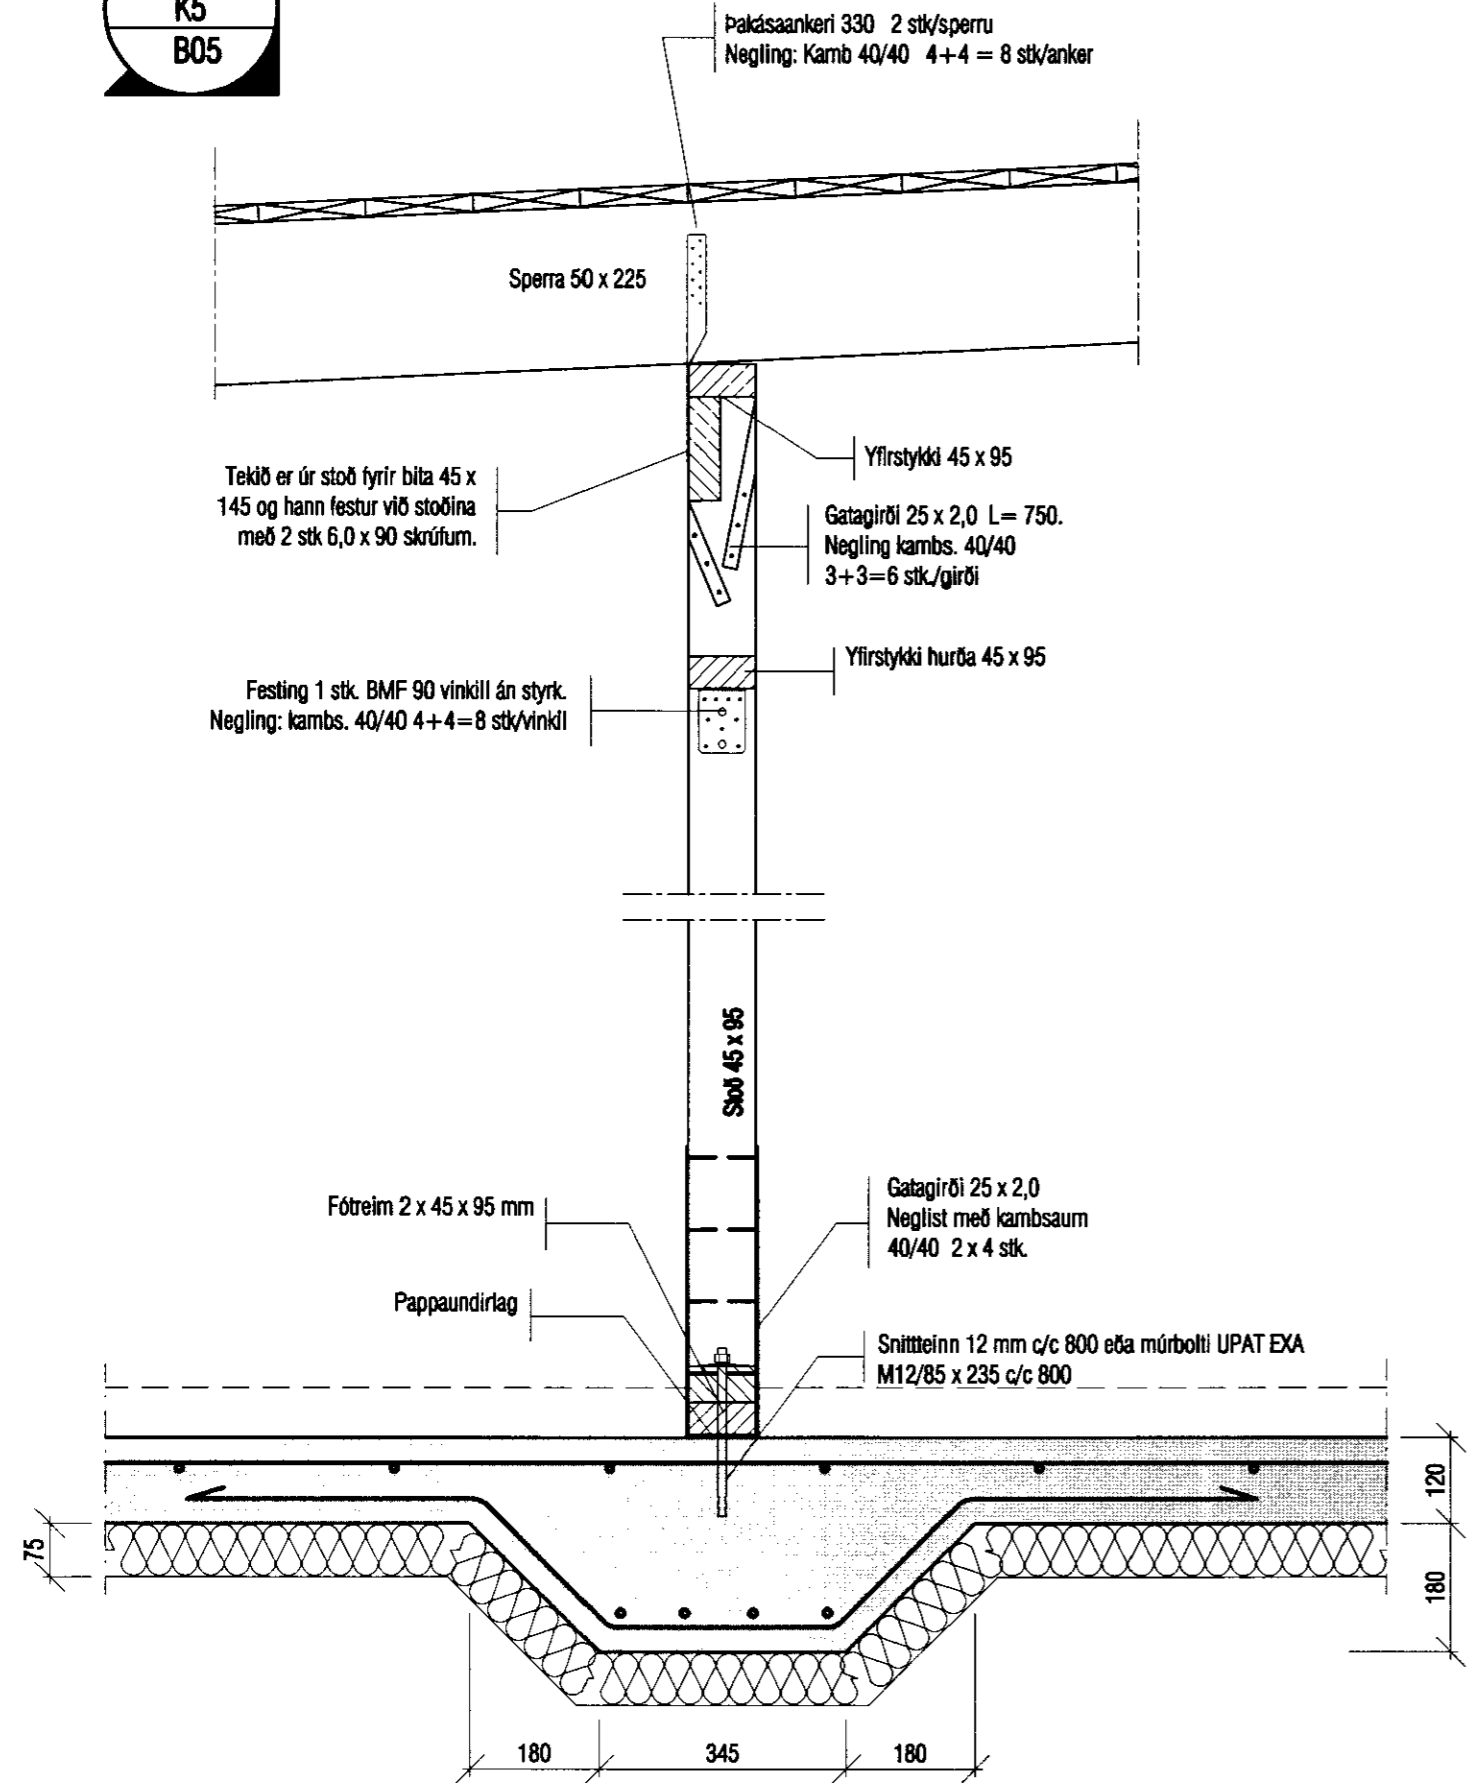


Mkv.1:10
K6
B05

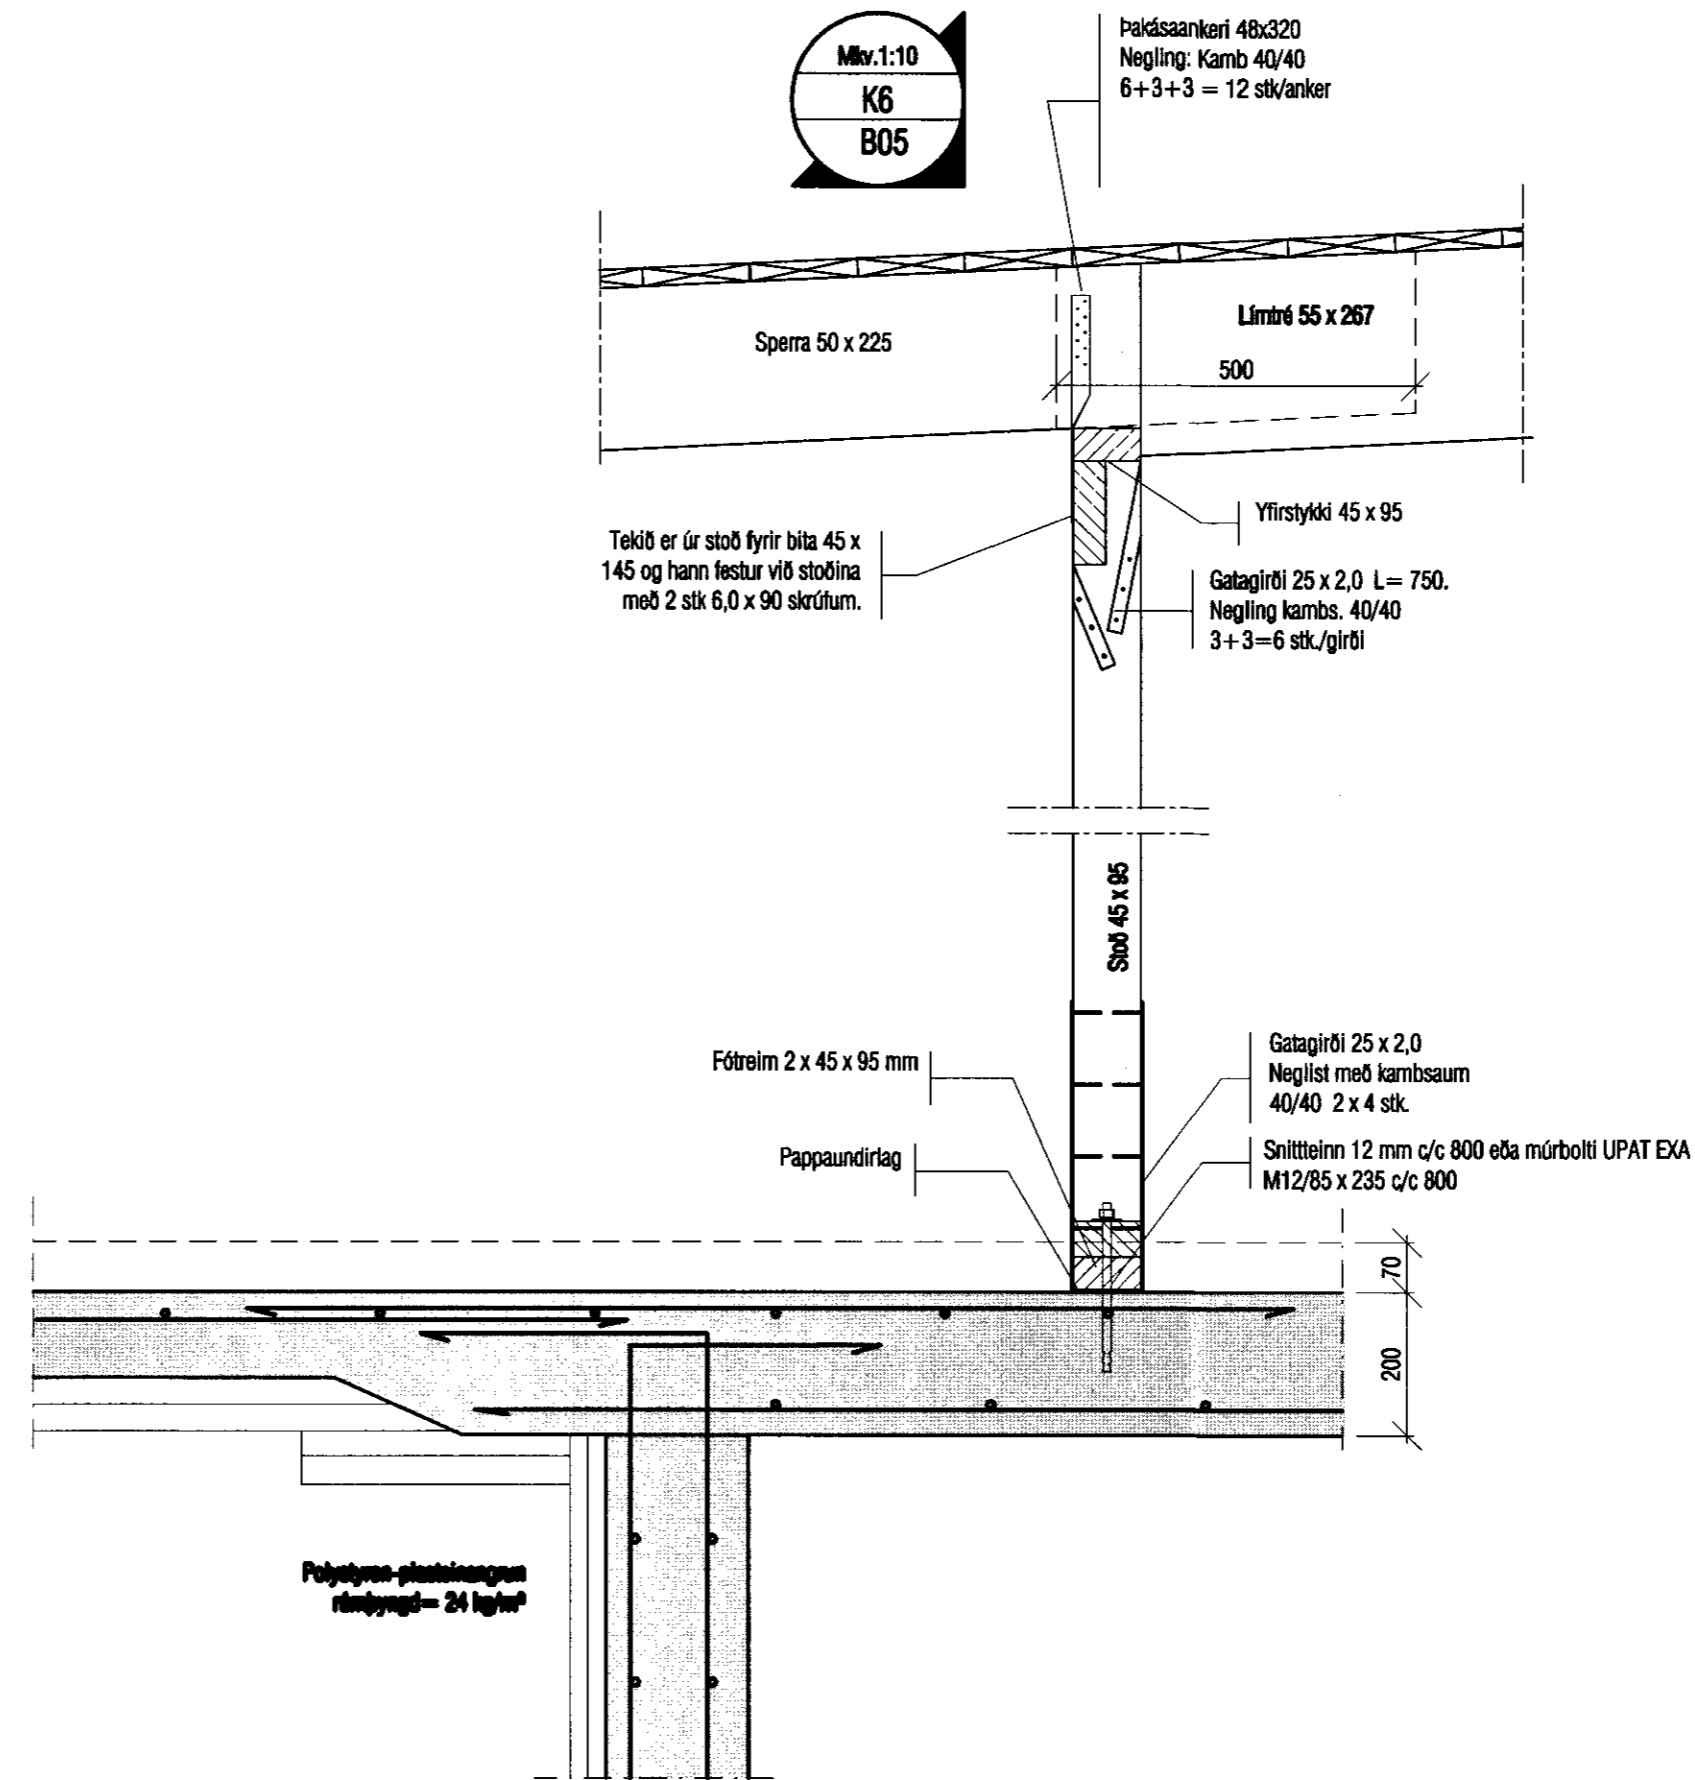


MÓTTEKID
15 SEPT. 2011
Byggingarfræðingur
Arnessýslu og Flóahafn.

Mkv.1:10
P1
B05

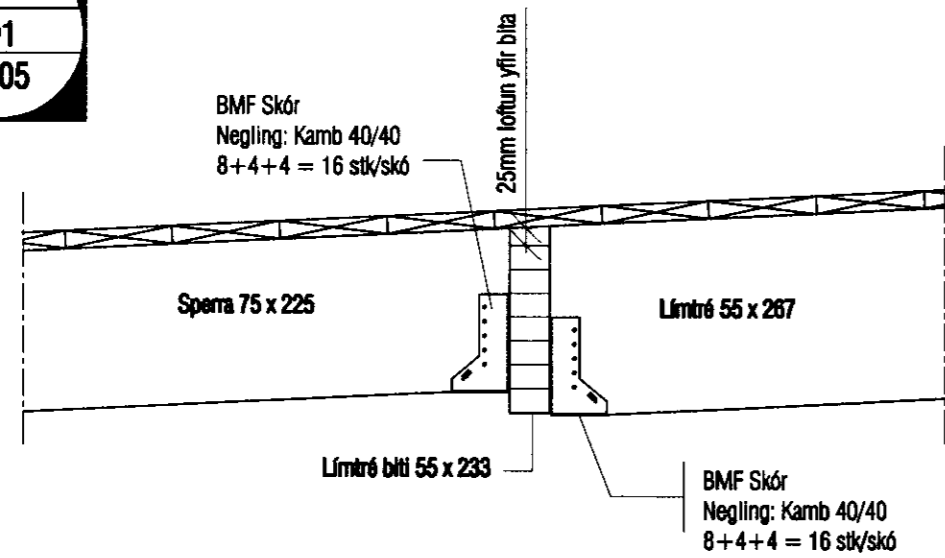

Mkv.1:10
P2
B05

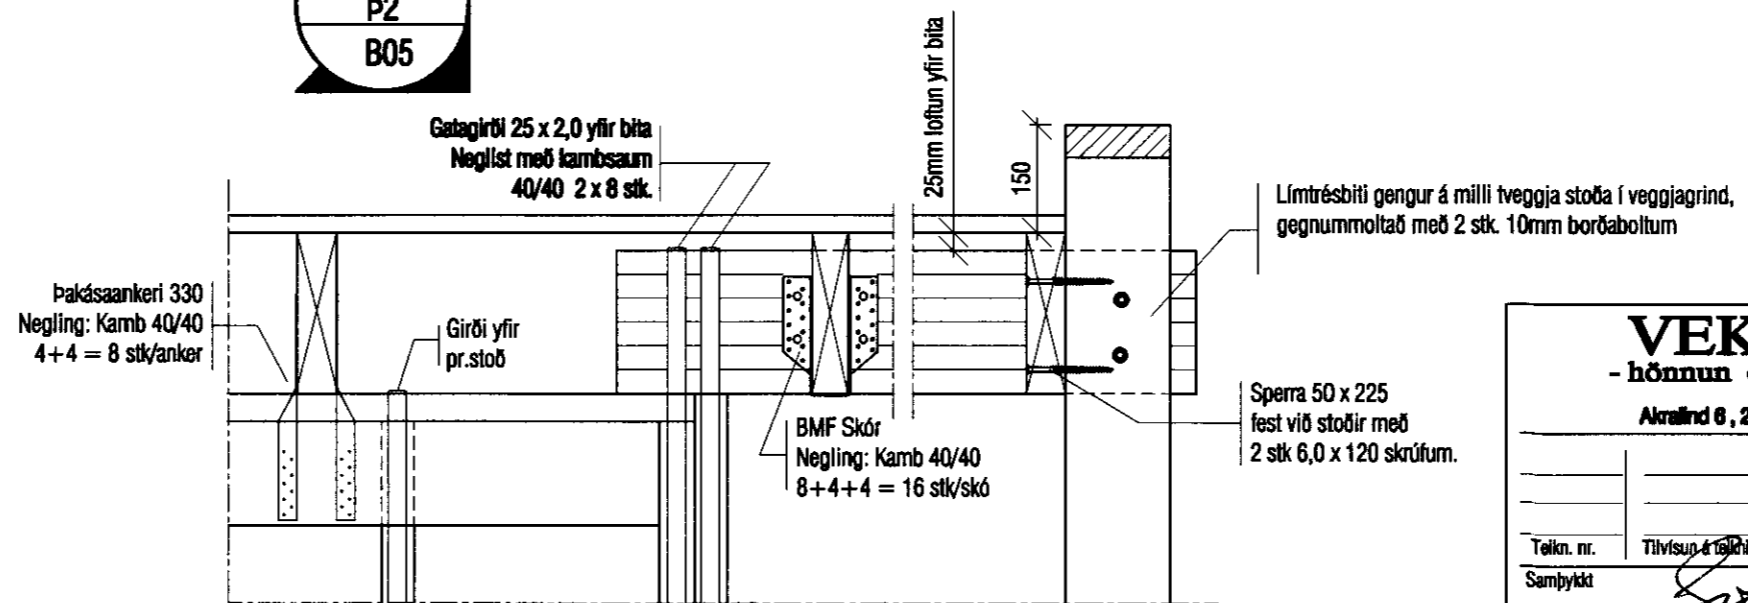

VEKTOR
- hönnun og ráðgjöf -
Akralind 6, 201 Kópavogi.

Sigurður Halldórsson
Byggingatekniráðgjafi
f. 030209-7740
Sími: 654-8980 fax: 654-8983.

TJARNARLAUT 17, GRAFNINGI

Veggjagrindur
Deili

Tel. nr. Tívisun 4 tölur
Samþykkt

Br. Dags.

Hannað SH Tellað JHH

Dagsetning 10.10.10 Verk nr. A-10-08-02 Málfræði 1:10 Tel. nr. B-08