

### Útveggir.

Grindarefni er 45\*145 c/c 600.


Fótstycki er fest við sökkul með snittein 12mm c/c 800 eða múrbolta UPAT EXA M12/85 x 185 c/c 800

Yfirstykki er 45\*145, biti undir sperrur er festur við stoðir með 3 stk 6,0\*120 skrúfum.

Stoðir festast við fótstycki með girði og krossvið. En að ofan með skrúfum í bita og krossvið.

Grindurnar eru stífaðar með 12 mm krossvið, negling 2½" galv. saum c/c 150. Niðurdeilingu á krossviði skal vera þannig háttað að lárétt samskeyti séu ekki nær fót- eða yfirstykki en 1000 mm.

Aðliggjandi grindur skulu skrúfaðar saman með 6x120 skrúfum c/c 400

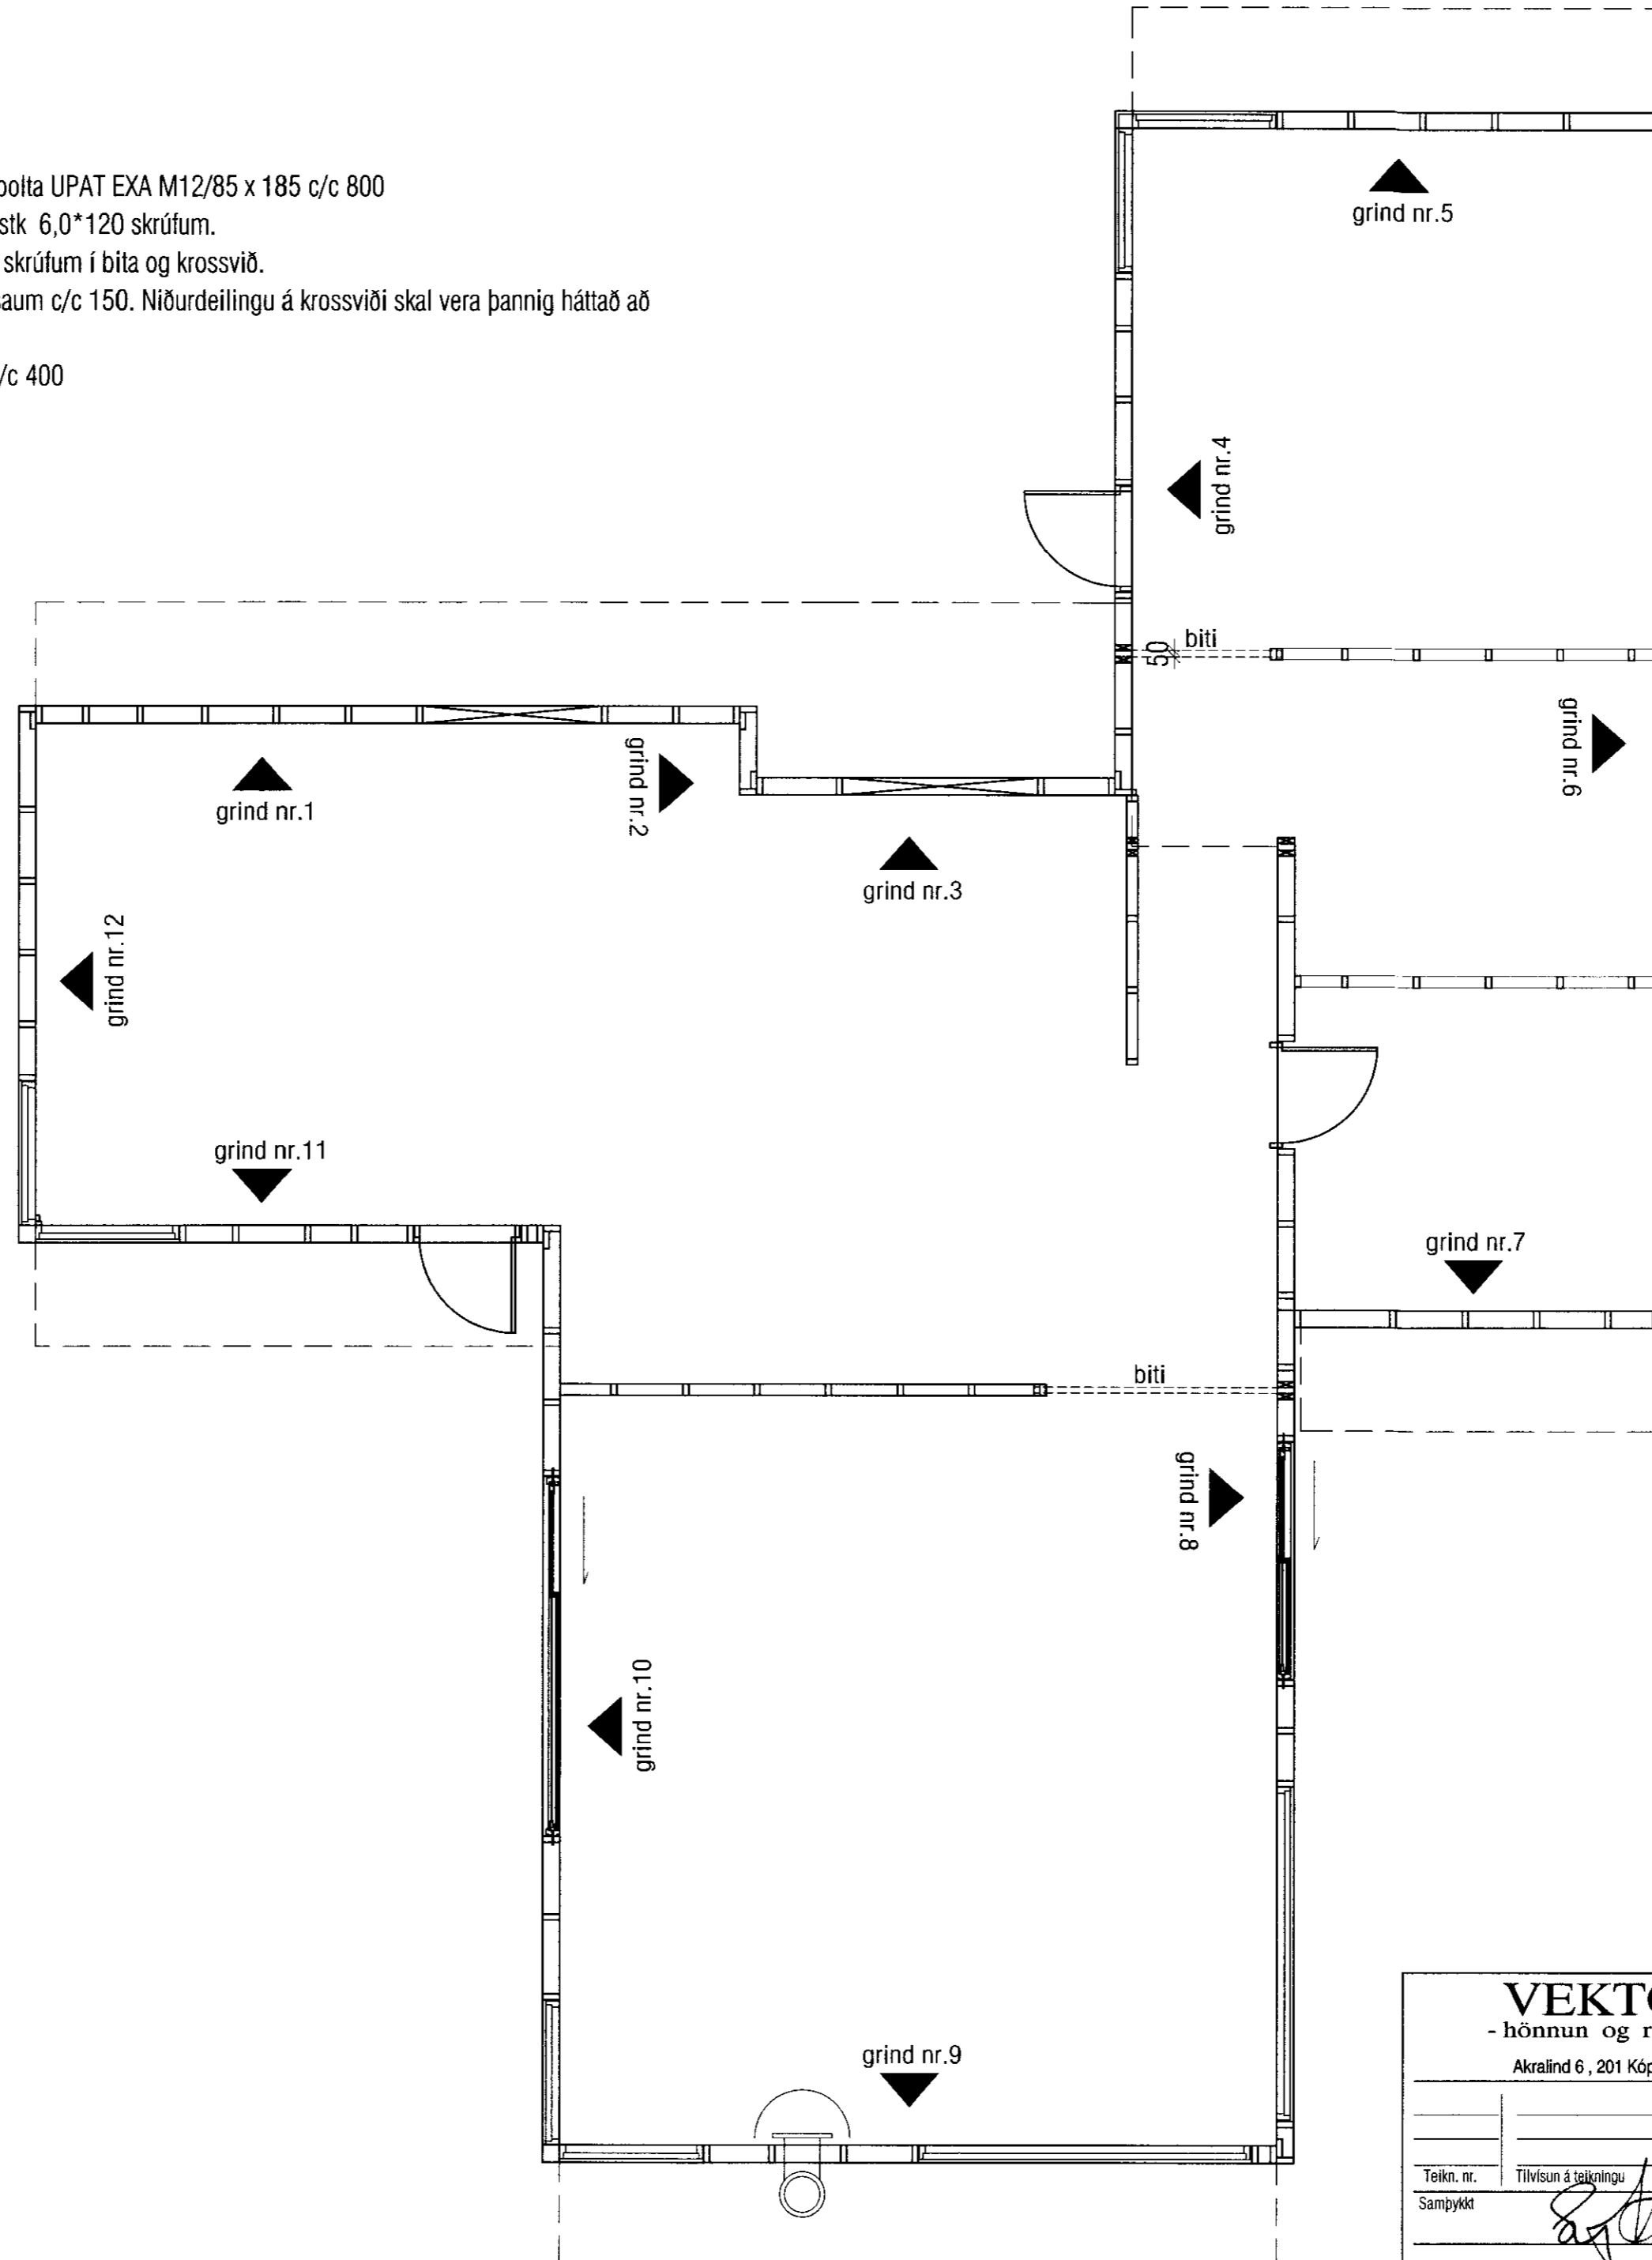

MÓTTEKIÐ  
15 SEPT. 2011  
Gudni Þorsteinsson  
Byggingafræðingur, úppsv. Árnæssýslu og Flóahnr.

### Trévirki.

Allt timburvirki er styrkleikaflokkur K18 og L40 skv. ÍST/DS 413. Alls staða þar sem timbur og steypa koma saman skal setja tjörupappa á milli. Sjá almennar skýringar á B-01.

<b>VEKTOR</b> - hönnun og ráðgjöf - Akralind 6, 201 Kópavogi.		Sigurður Hafsteinsson byggingaækniræðingur Kt. 030869-7749 sími: 554-6650 fax: 554-6669.	<b>TJARNARLAUT 17, GRAFNINGI</b> Veggjagrindur Grunnmynd
Teikn. nr.	Tilvisun á teikningu	Br.	Dags.
Sambýkt	<i>[Signature]</i>	Teiknað	JHH
Dagsetning	Verk nr.	Mælikvarði	Teikn. nr.
10.10.10	A-10-08-02	1:50	B-09