


MÖTTEKID
15 SEPT. 2011
Stofnun Rannsóknar, Ammáeyju og Físíknar

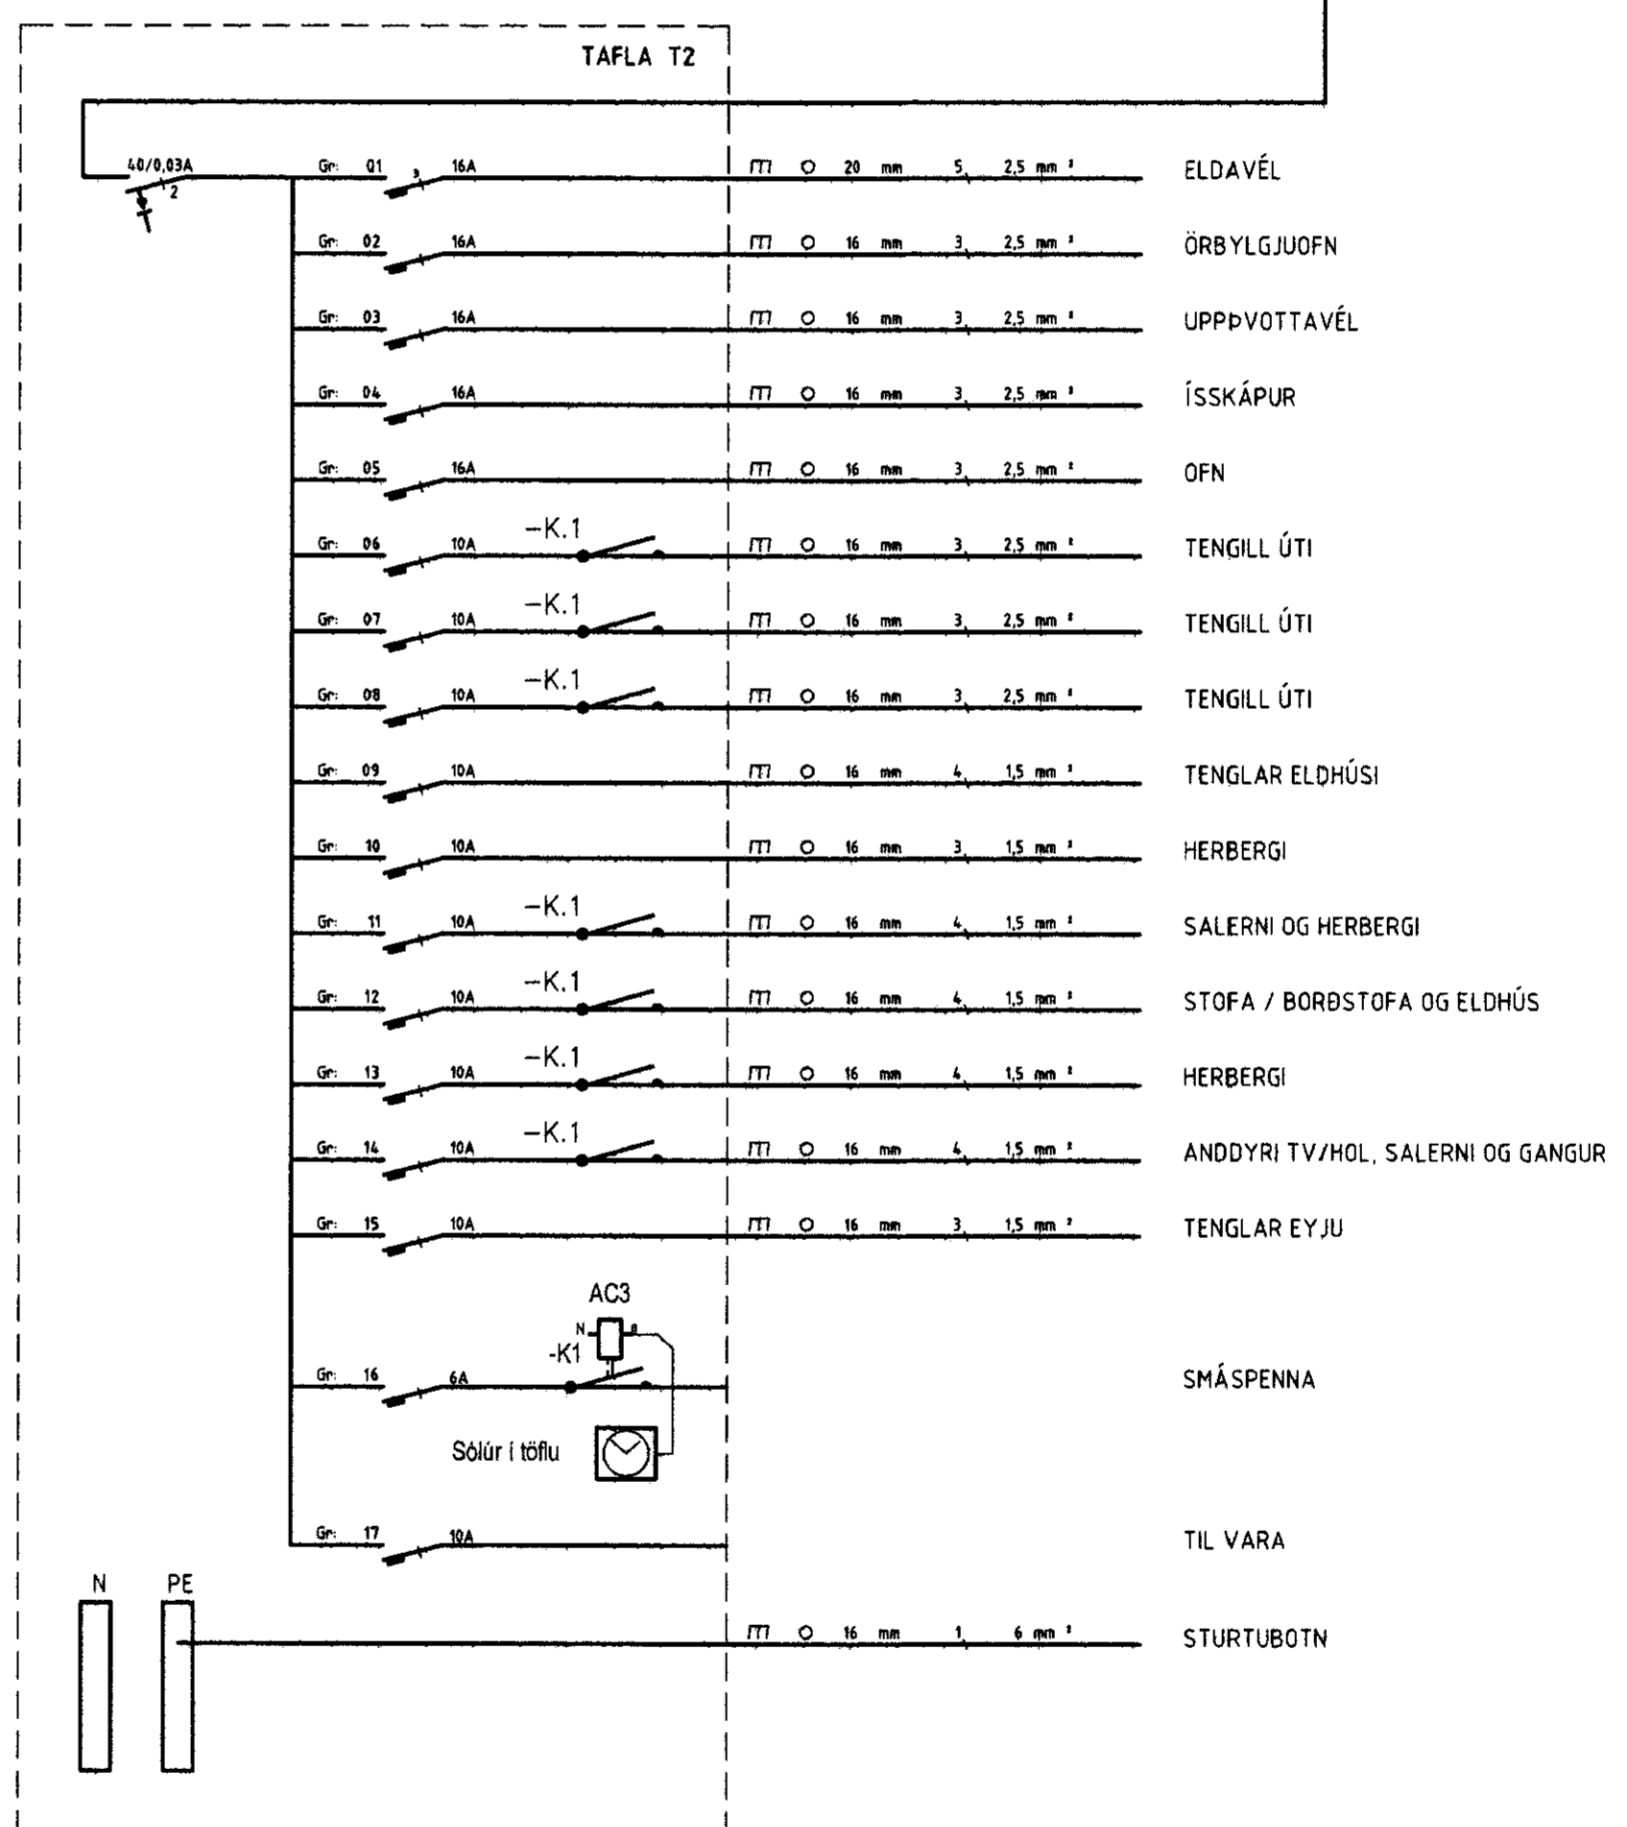

UNDIRSKRIFT ADALHÖNNUDAR
[Signature]
HÖNNUDUR:
Dór Stefánsson
YFIRFARID:
Dór Stefánsson
SAMÞYKKT: *[Signature]* KT:
BREYTINGAR:


SÍÐAST VISTAD: 13.7.2011 14:38:07
VERKHEITI:
Fristundahús
Tjarnarlaut 17
Grafníngi
VERKHLUTI:
Afstöðumynd og einlínnumynd

Mkv: 1:2000



RAFLAGNATEIKNINGAR
DÓR STEFÁNSSON RAFMAGNSIÐNFRÆÐINGUR
EYRAVEGI 32 SELFOSSI SÍMAR 482 3480 & 897 8718
NETFANG: rafteikn@selfossi.is FAX 482 3366

TÖLVUNAFN PLOTT DAGSETNING
RAFLÖGN-1589.DWG 14.7.2011 12:59:46
SLÓÐ C:\VERK\SUMARHUS\TJARNARLAUT 17
VERKNÚMER BLAÐ
1589-2010-047 1 af 4
Júlí 2011

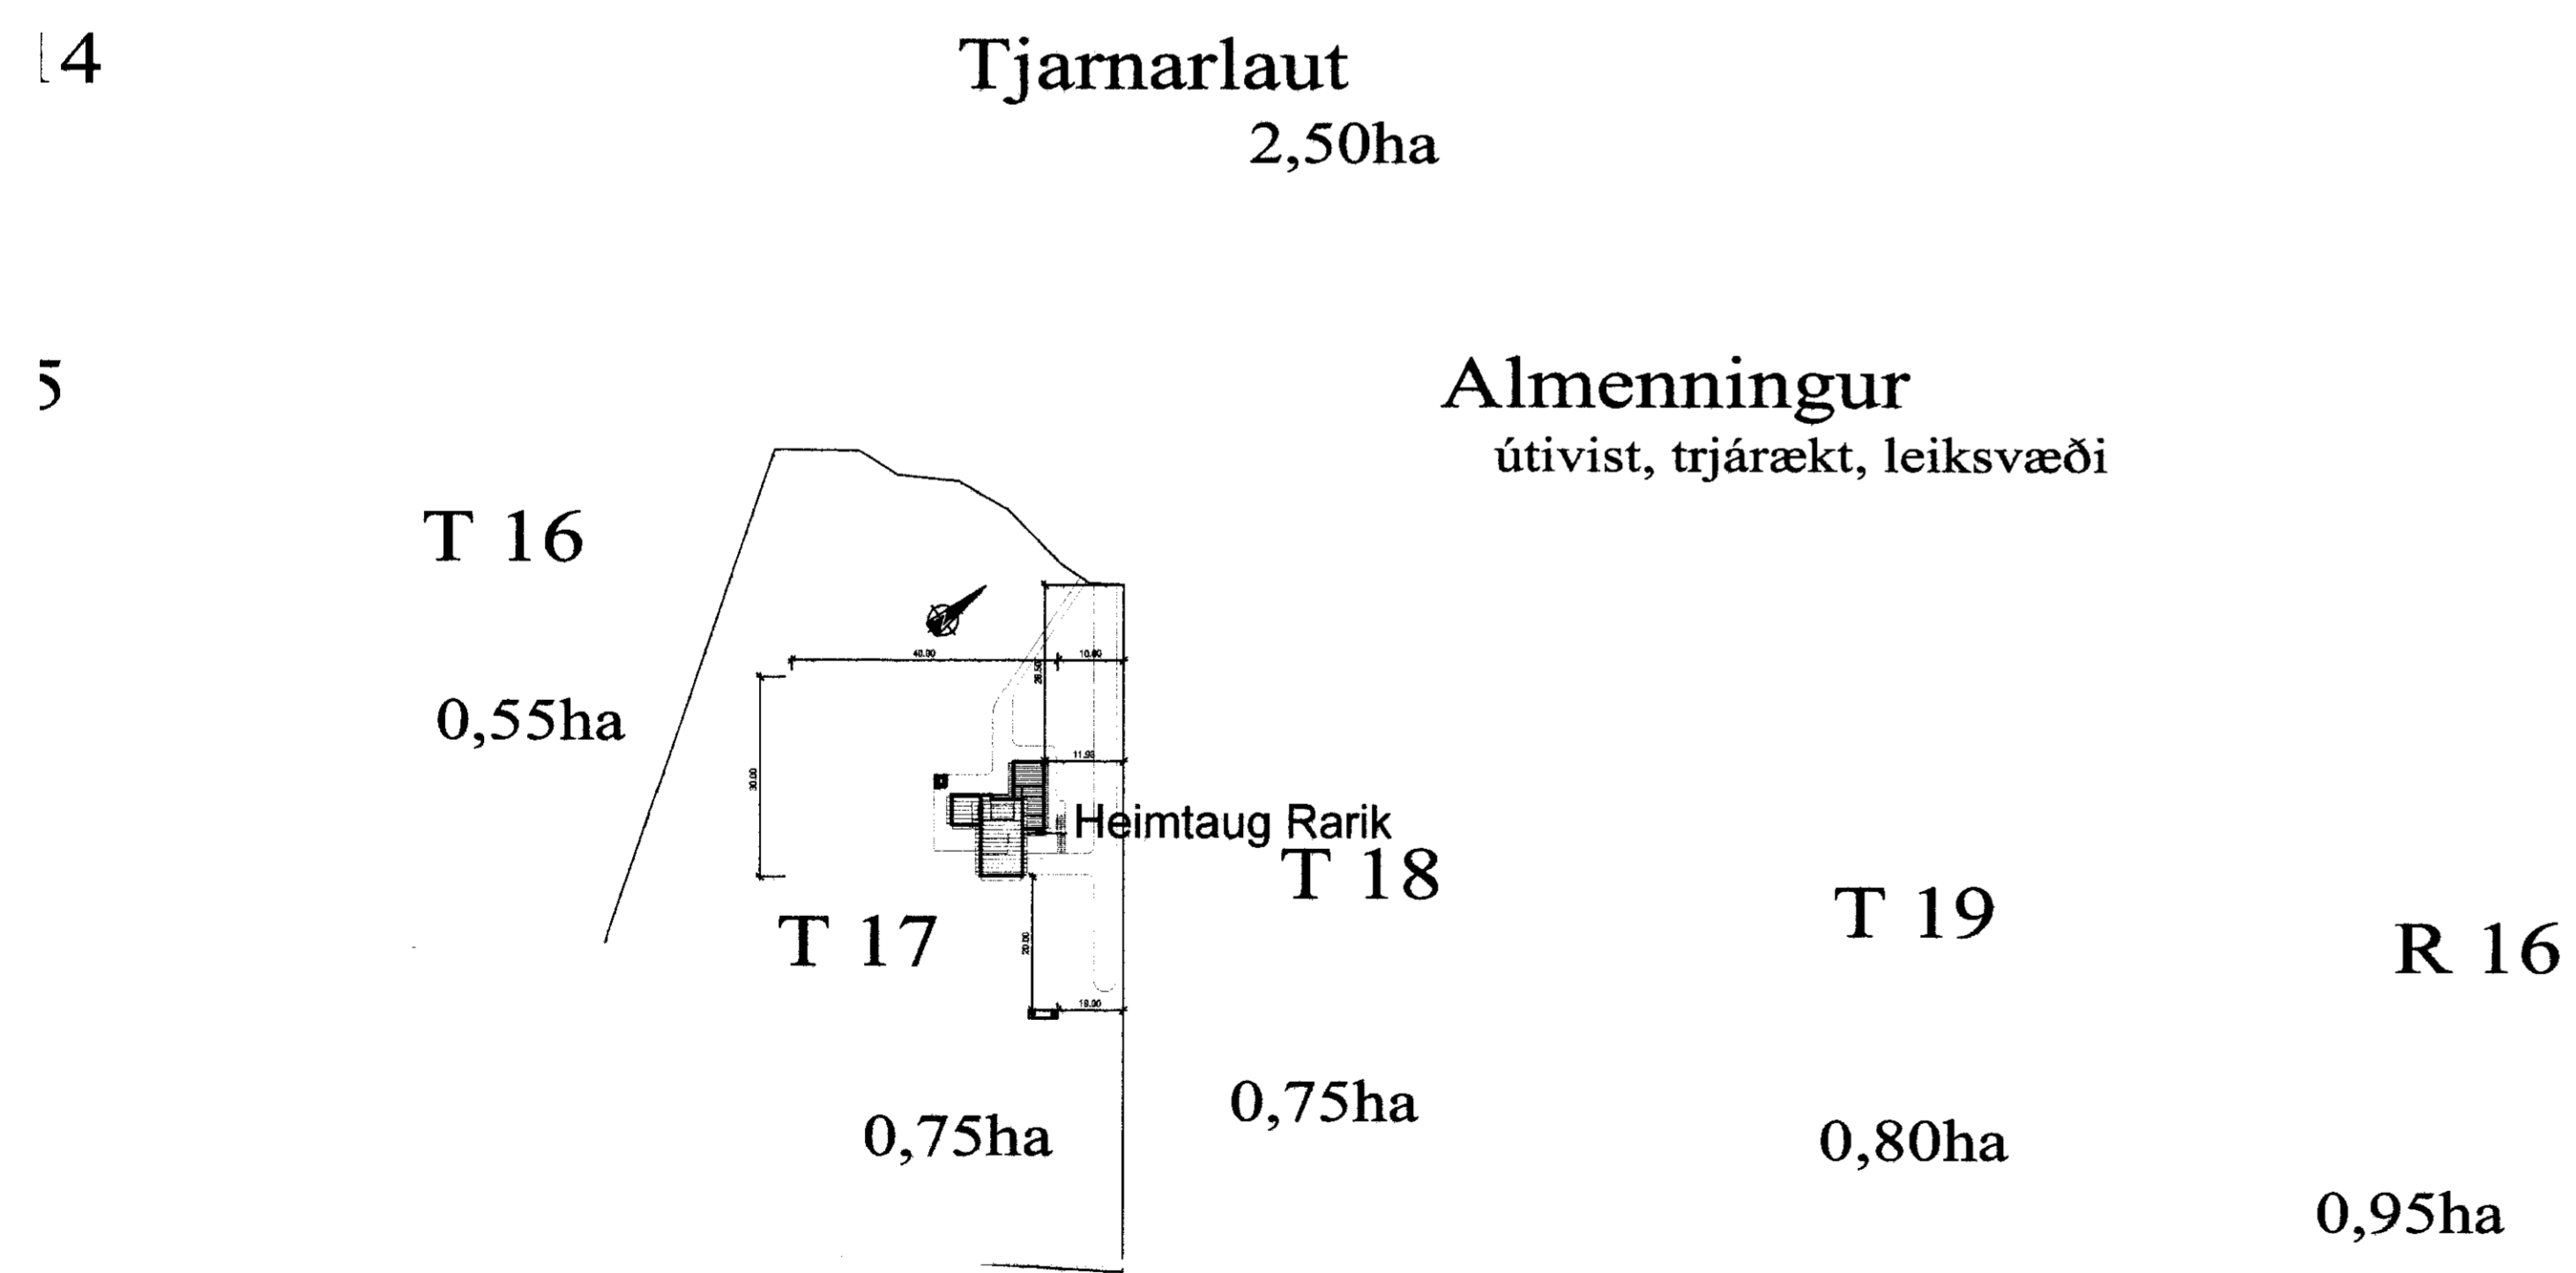

0,57ha