



Mkv. 1:10
DEILI 3
S001

FRÁGANGUR VIÐ ÞAKKANT
OG YFIR GLUGGA
LÓÐÉTT SNID

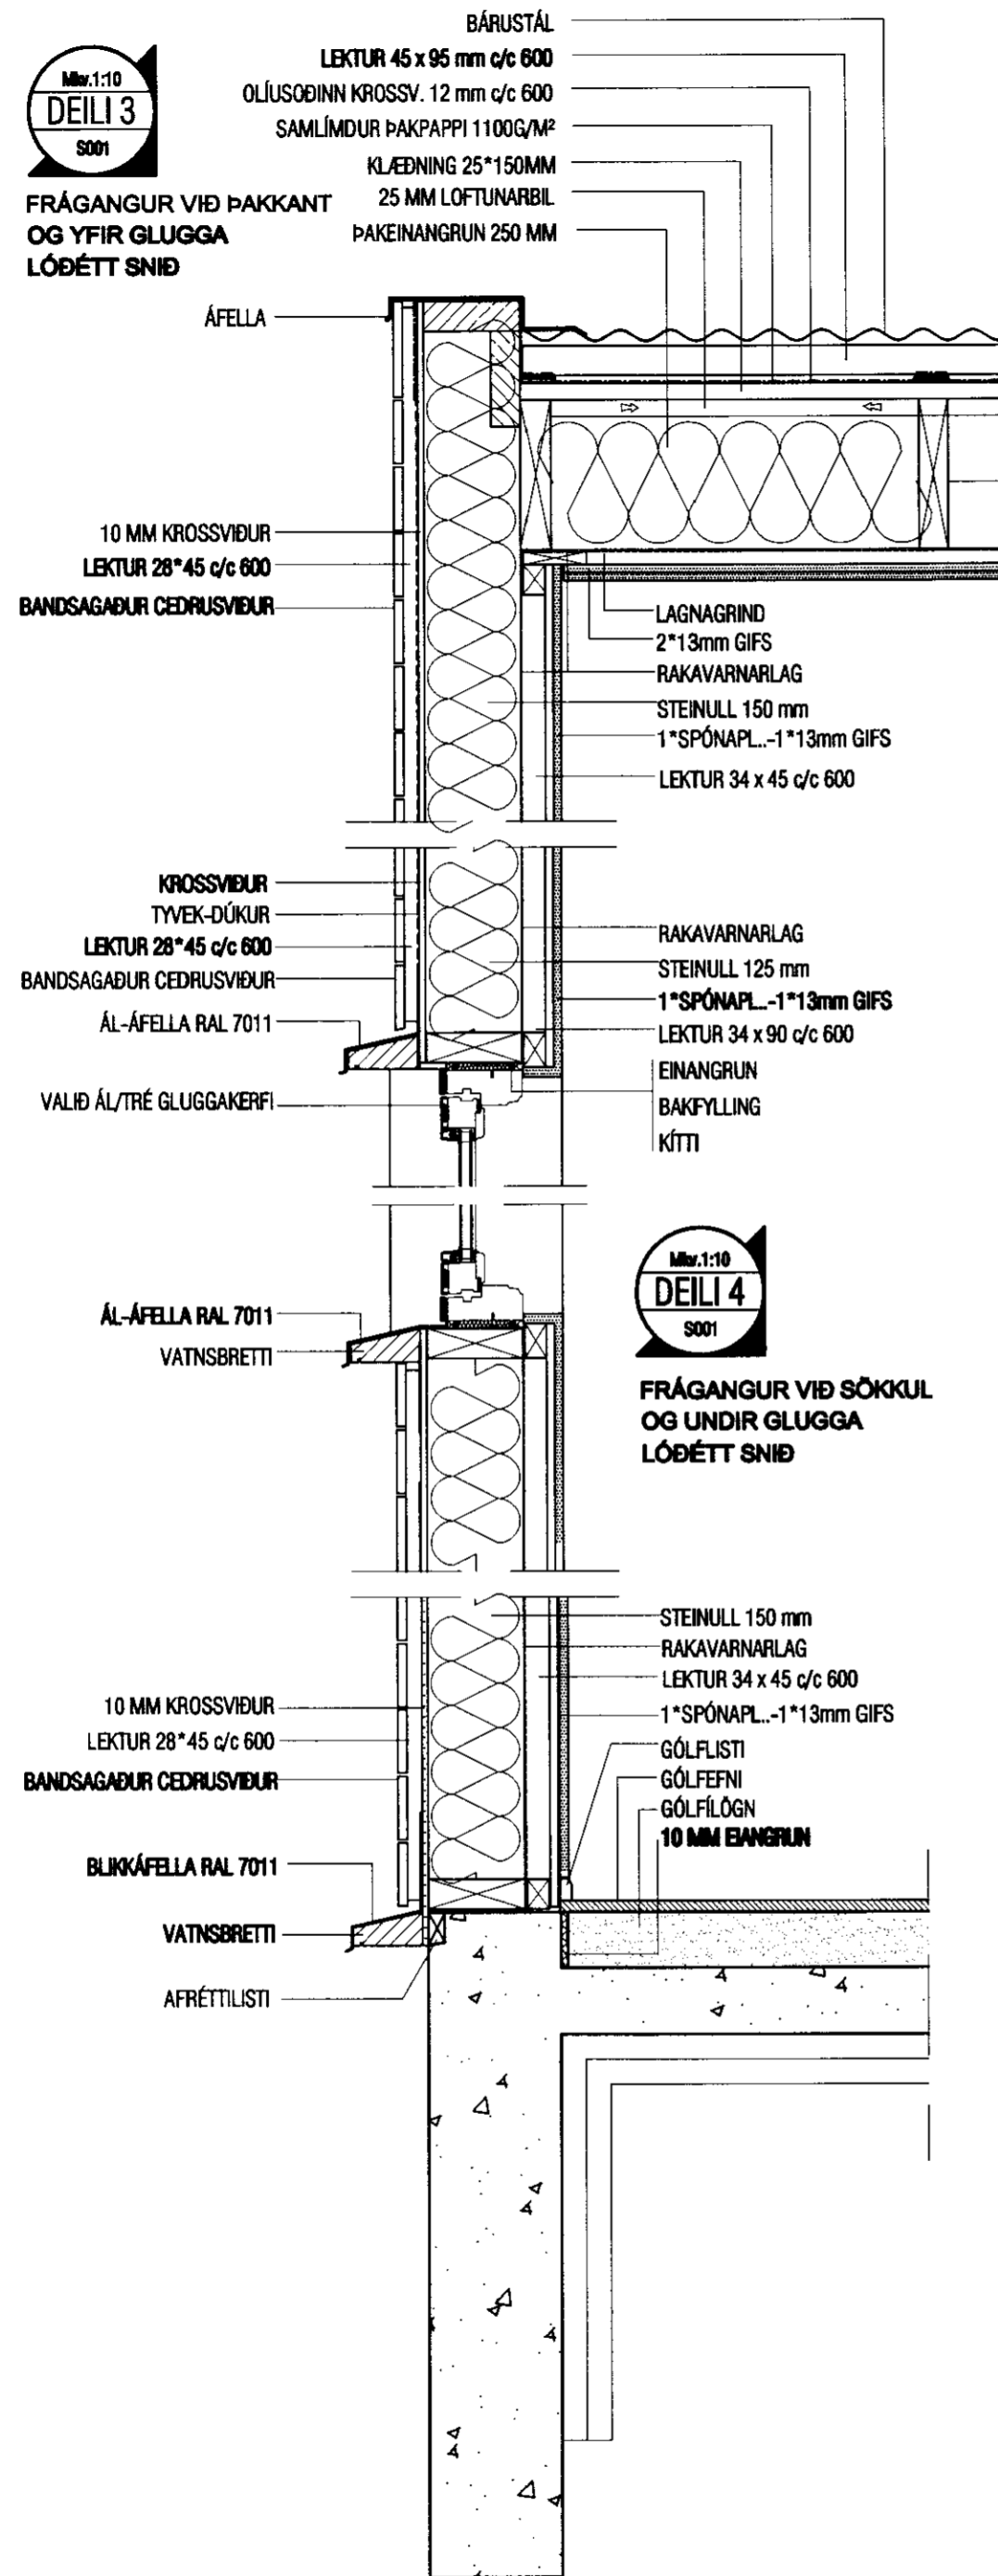


Mkv. 1:10
DEILI 5
S001

FRÁGANGUR VIÐ ÚTHORN
LITAD BÁRUSTÁL
LÁRÉTT SNID

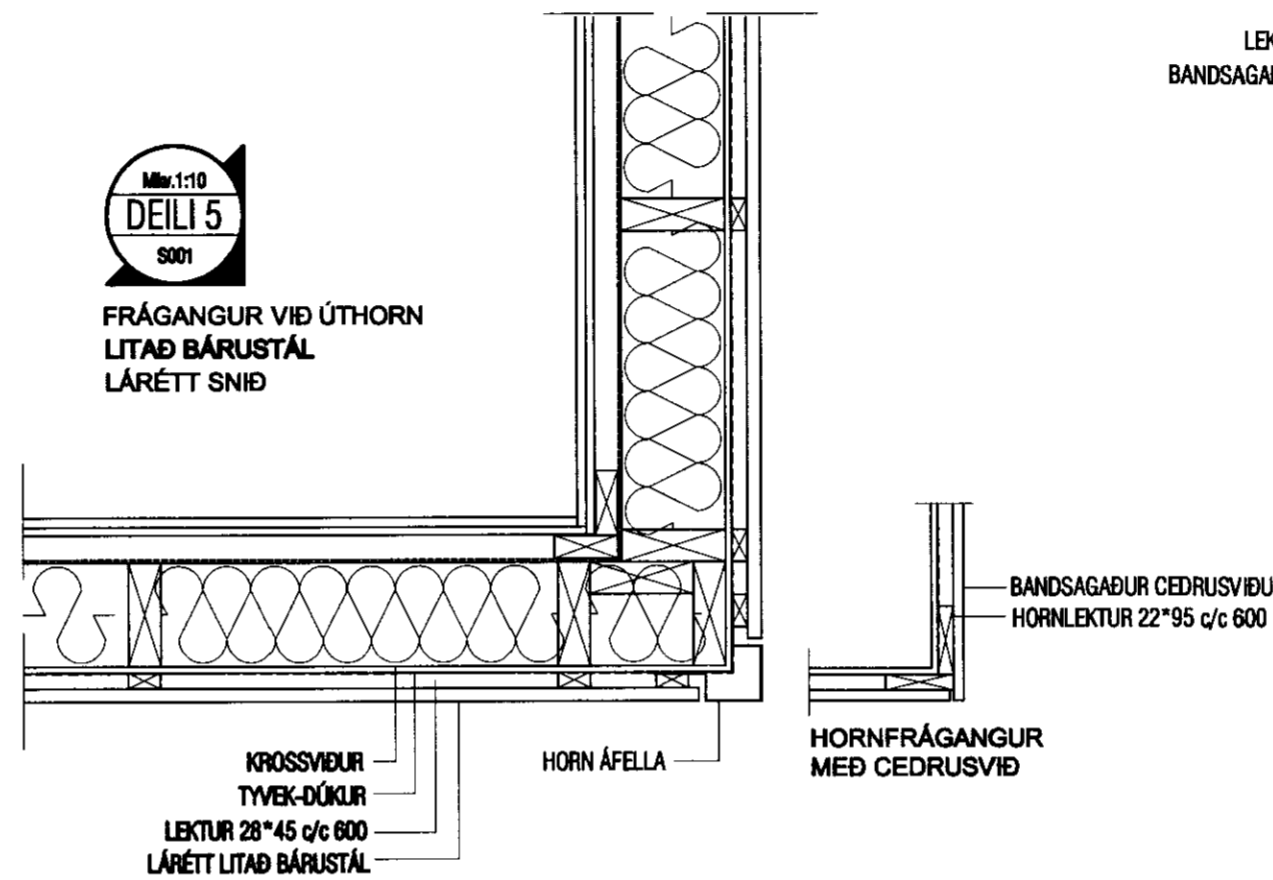

Mkv. 1:10
DEILI 7
S004

FRÁGANGUR VIÐ ÞAKKANT
OG YFIR GLUGGA
LÓÐÉTT SNID

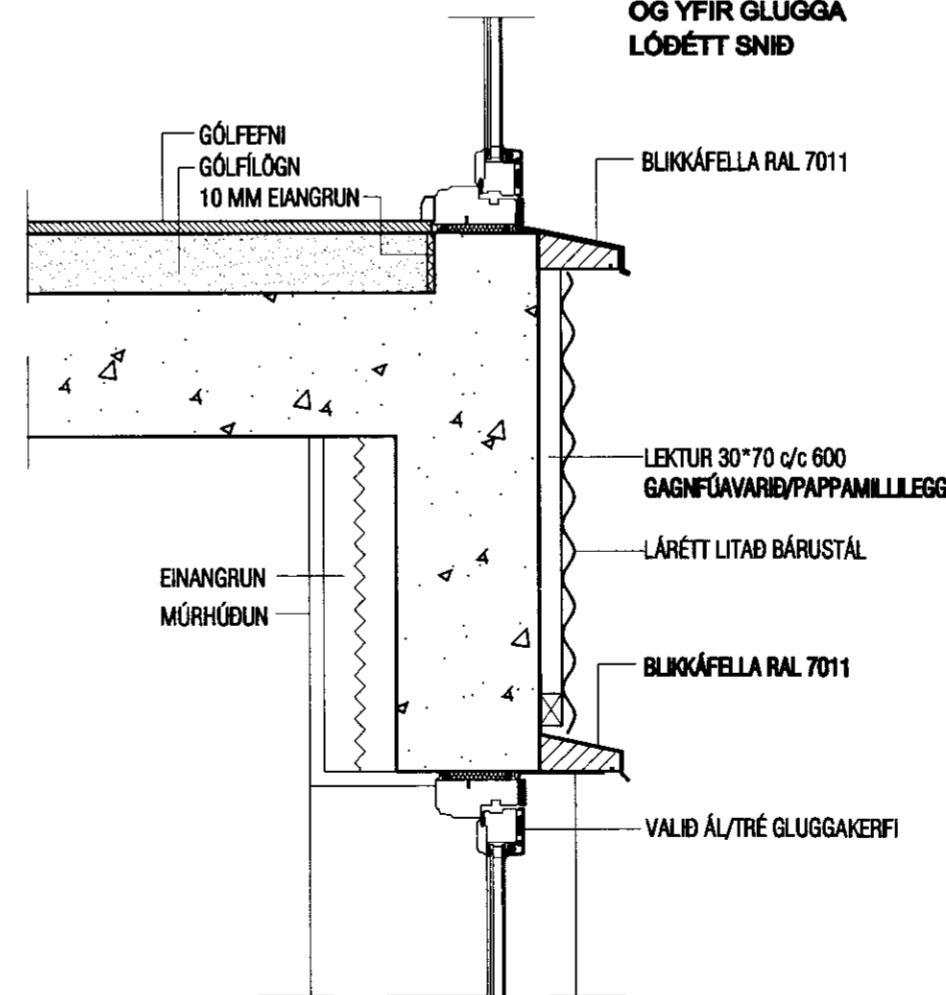


MÓTTEKIÐ

15 SEPT. 2011

Byggingarfræðingur og Flóahfr.

Mkv. 1:10
DEILI 6
S001

FRÁGANGUR VIÐ
HORNGLUUGA

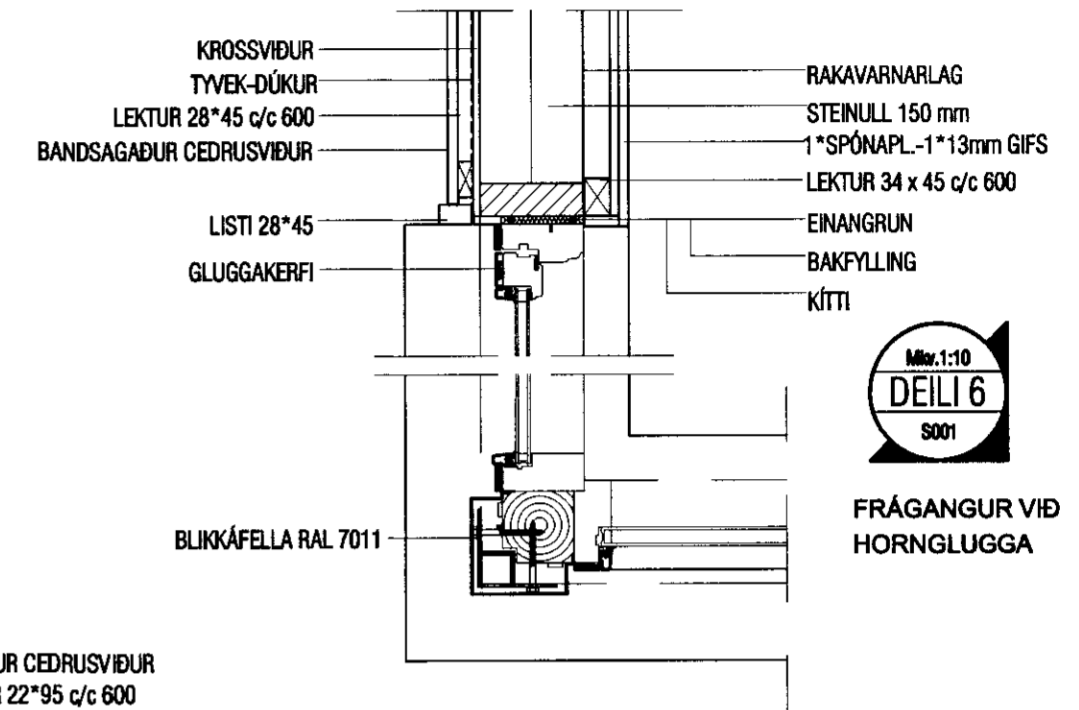

mansard
teiknistofa ehf



Hraunbrún 30 - 220 Hafnarfjörð
Kl.: 570394-2079 - mansard@hotmail.com

Verkhelti: TJARNARLAUT 17 - GRAFNINGI

Eini: SÉRTEIKNING
DEILI 3,4,5,6 OG 7

Verknúmer: A-10-08-02 Mkv.: 1:10 **A2**

Telkn. nr.: S-006 Dags.: 24.09.10

Hannað: JHH Telmað: JHH

Jón Hrafn Hlökkvason byggingafræðingur
Kl.: 290662-6519 - s: 862-7102

Samþykkt:

[Handwritten signature]