





Samp. 18/5 '99  
Hilmar Leifsson

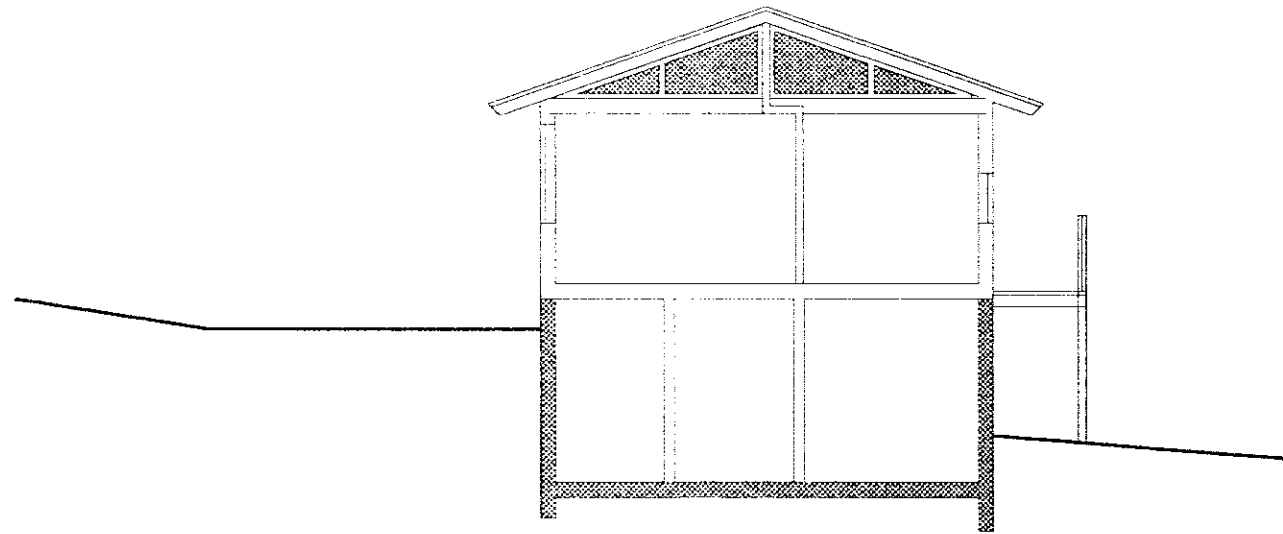

sneiðing a - a

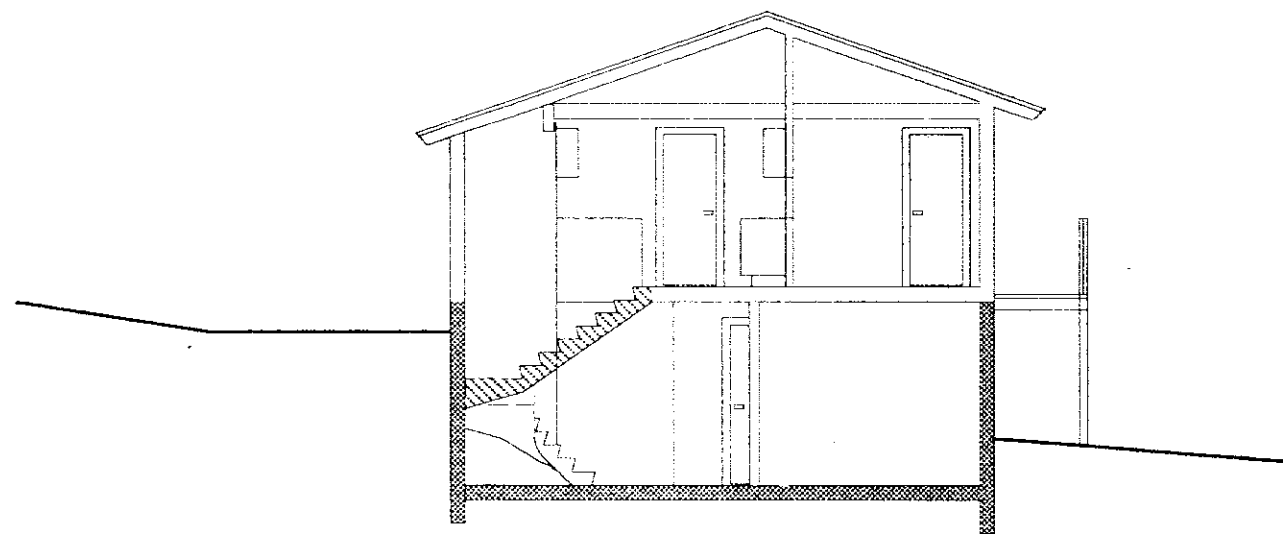

sneiðing b - b

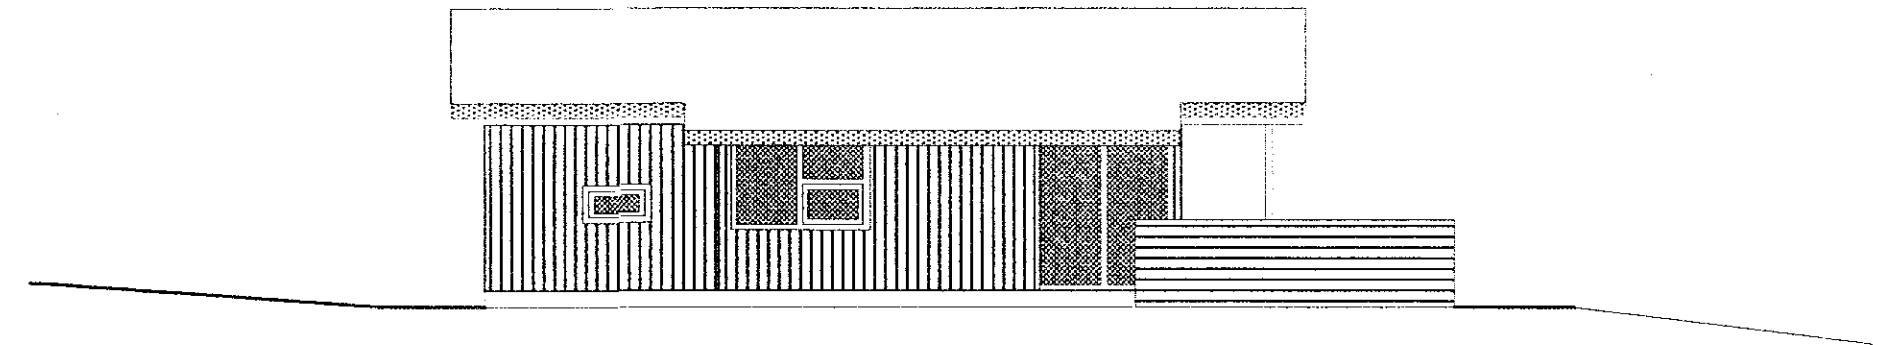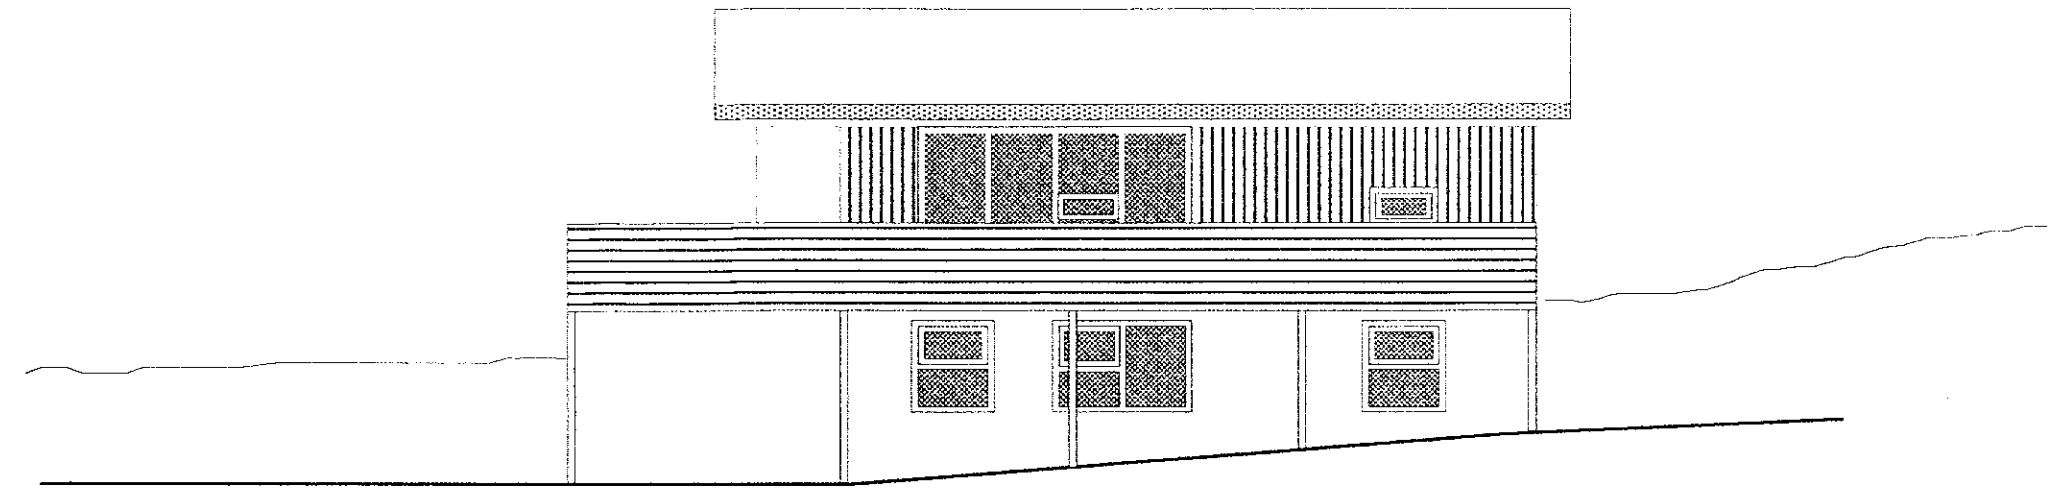

**Sumarbústaður á lóð nr T6 í Nesjaskógi í Grafningi**

Sótt er um að flytja bústað, sem nú er í:  
Nesjum - Hestvík - Grafningi,  
greinitala 35000470, landnúmer 170919

Bústaðurinn er nú 49 m<sup>2</sup> en verður 58,4 m<sup>2</sup>  
auk kjallara.

Útlitsmyndir og sneiðingar, teiknað í maí 1999, mkv. 1:100

Trausti Leósson byggingafræðingur Leirutanga 16 Mosfellsbæ  
kt. 310846-3769, sími 566 6623, Gsm 862 9623 fax 566 7544,  
nef. traustil@simnet.is

Trausti Leósson