
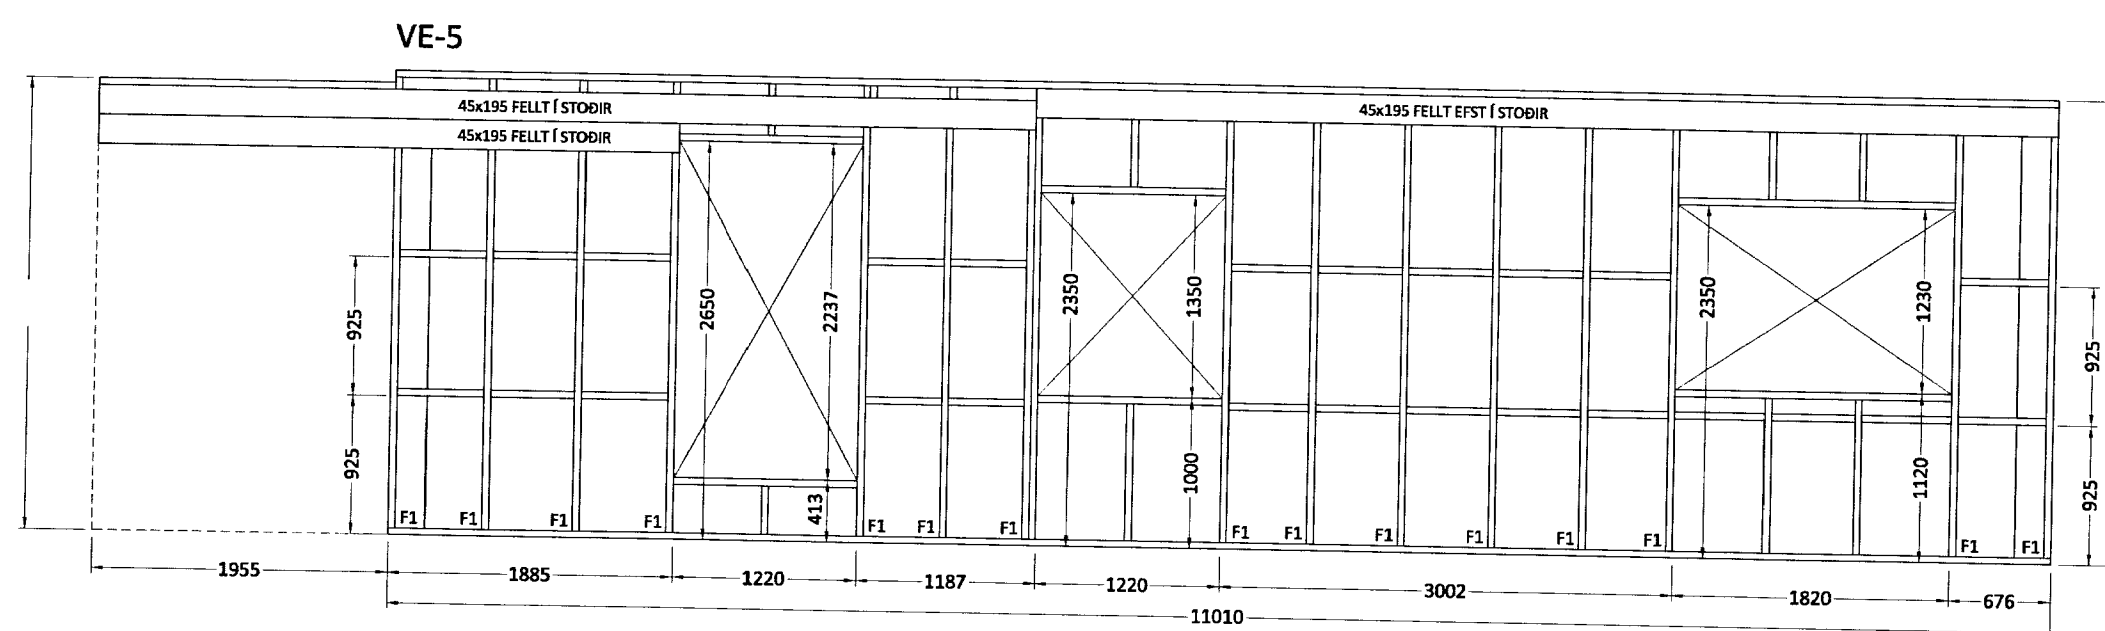
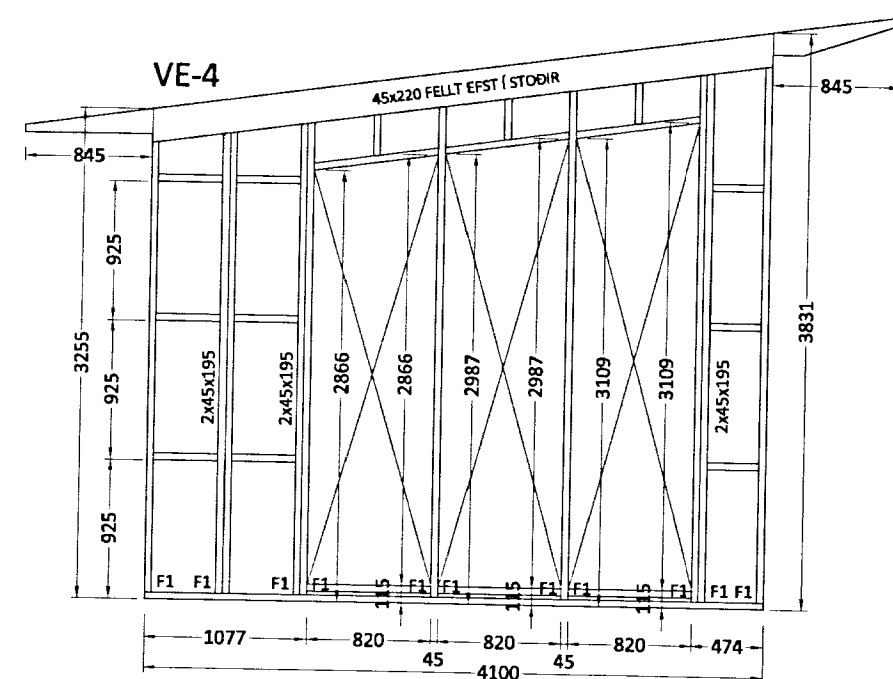


Límtrésbiti 140x300, L= 5290

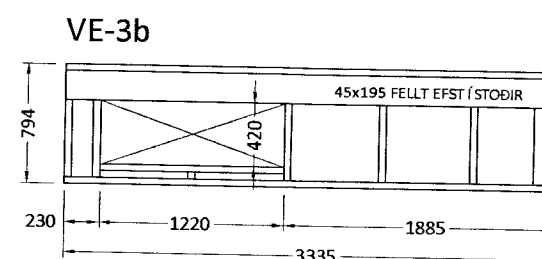

MOÐTIL AID
15 NOV. 2013
Gudbjörg Þórunn

Ú1 11.08.13 GRG Frumútgáfa
Útgáfa: Dagsetn: Af: Skýring:

CEDRUS EHF.
TEKNI- OG VERKFRÆÐISJÓNUSTA
MÍÐTUN 20, 800 SELFOSS, S: 482-1166
WWW.CEDRUS.IS @ SIMNET.IS S: 863-3004

PRENGSLAÁS 10, Grímsnesi
801 Selfossi
Frístundahús, mhl. 01

Teiknúmer:
210-02

Burðarvirki:
Veggjagrindur

Mælikvarði:
1:50

Hannað: Gísli Rafn Gylfason | Teiknað: Gísli Rafn Gylfason
Dagsetning: 11.08.2013 | Verknúmer: 13 016 | Frumstaerð: A2
Ábyrgðarm. og réttahafi: Valur Amarson | 051073-5099